


UITTREKSEL VIGEREND BESTEMMINGSPLAN Walstein 2B

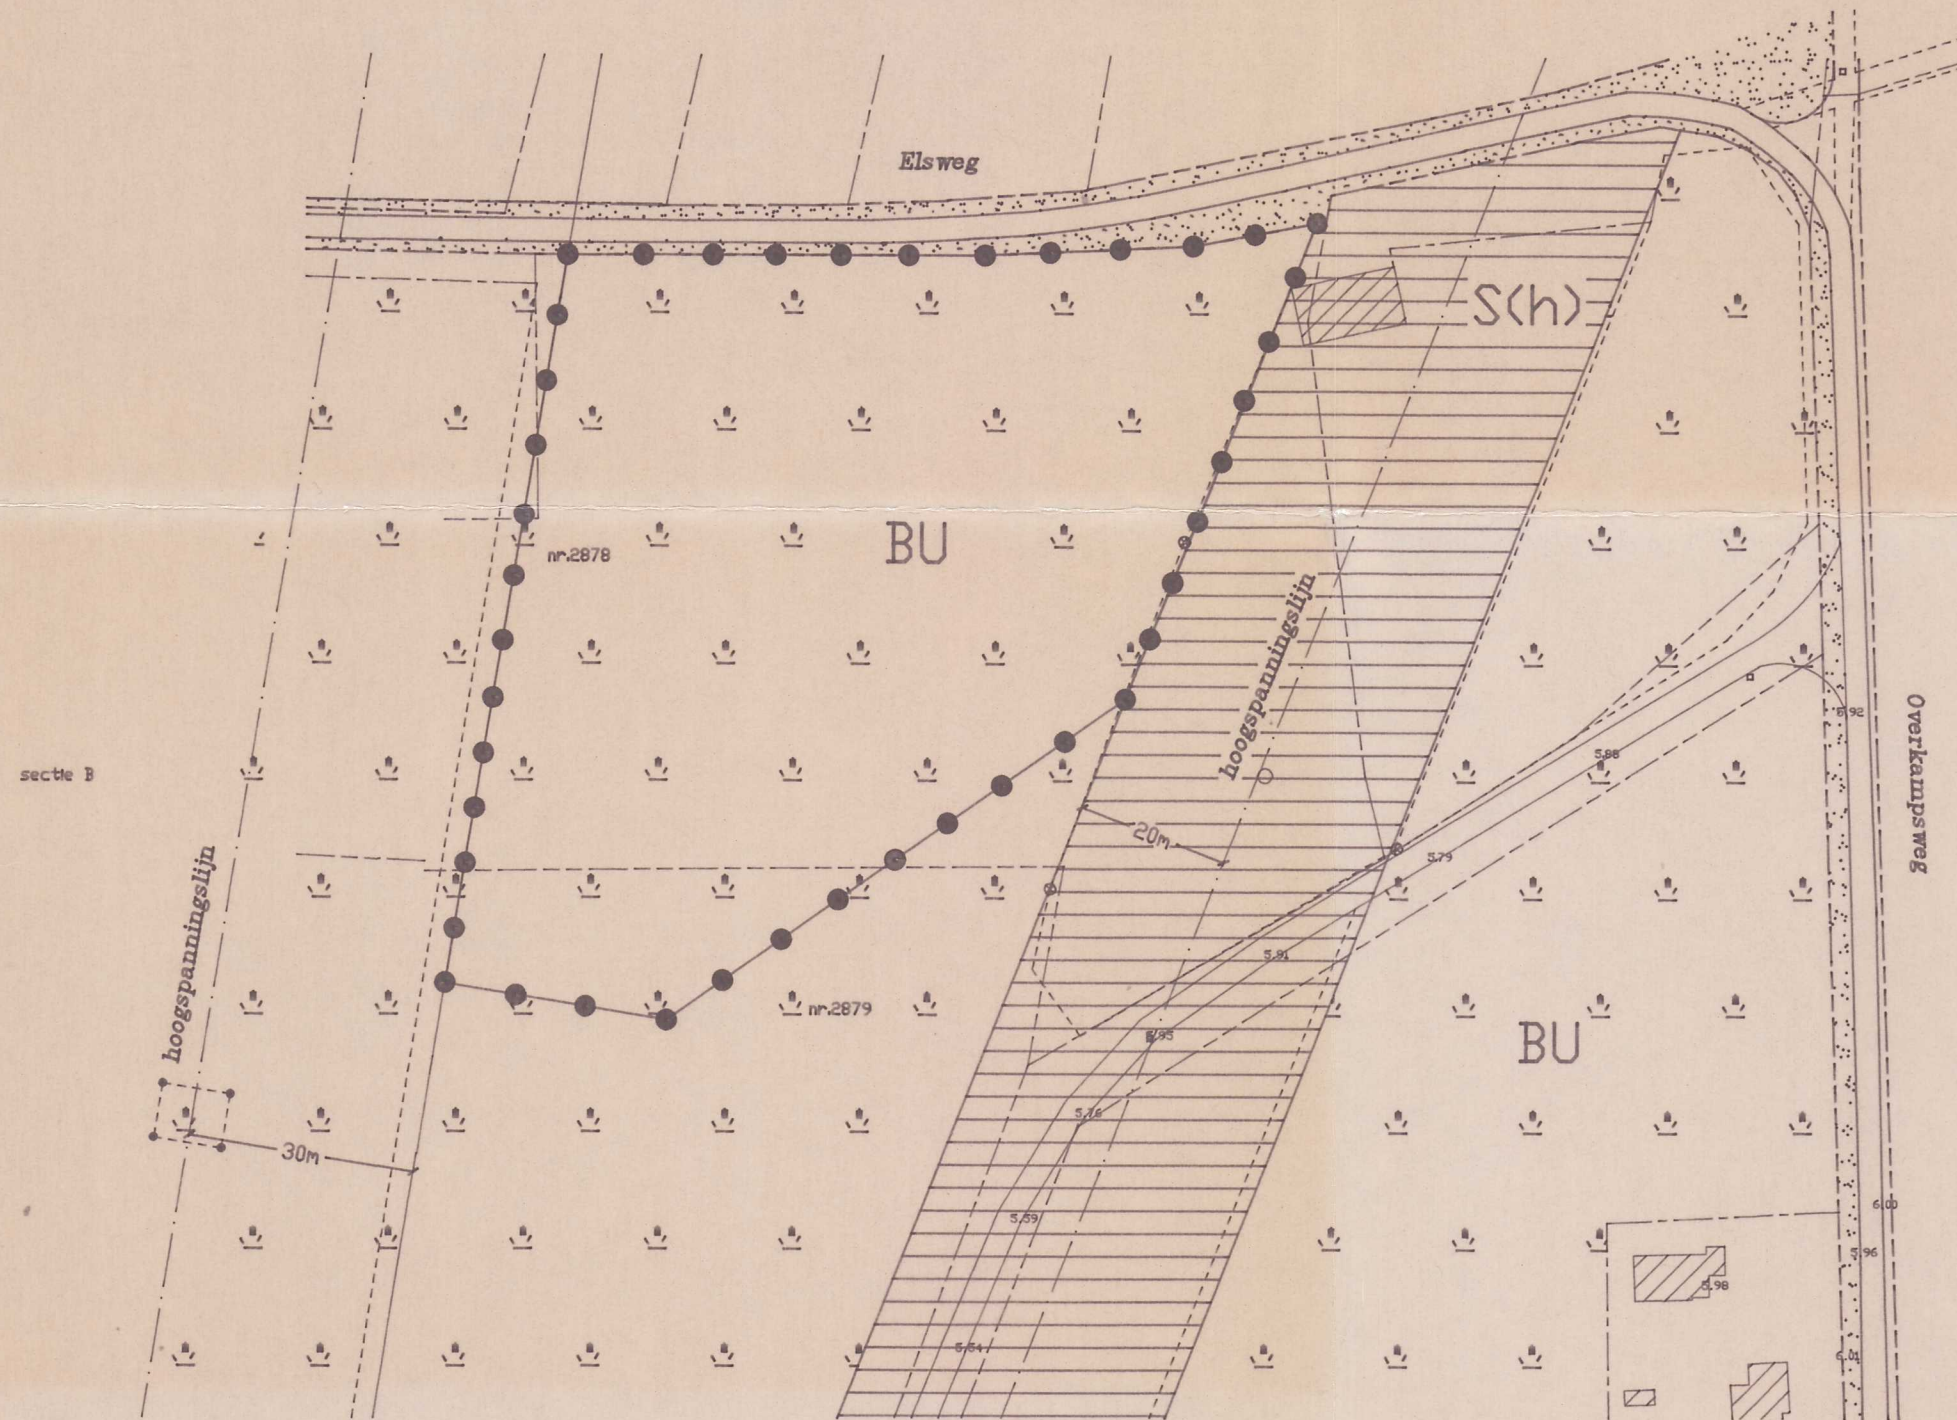

BESTEMMINGEN

BU Bufferzone

AANDUIDINGEN

- Grens van het plan
-  Kadastrale gegevens
- Bestemmingsgrens
- ⋯ Hoogspanningslijn
- 12 m. Maten in meters

vastgesteld door de raad: 21-6-1990

goedgekeurd door G.S. : 19-9-1990

Behoort bij de uitspraak van 18 september 1995, no. E01.94.0194.
De Voorzitter van de Afdeling,
voor deze,

S.P. Struik

Goedgekeurd ingevolge artikel 28 van de Wet
op de Ruimtelijke Ordening, bij besluit van
Gedeputeerde Staten van Gelderland,
d.d. 22 april 1994 - nr. RG93.64033

Mij bekend, de griffier der Staten




BESTEMMINGEN

T Tennispark

AANDUIDINGEN

- Grens van het plan
-  Kadastrale gegevens
- Bebouwingsgrens
- Bestemmingsgrens
- ⋯ Suggestie indelingslijn
- ⋯ Hoogspanningslijn
- 12 m. Maten in meters
- P Parkeren eigen erf.

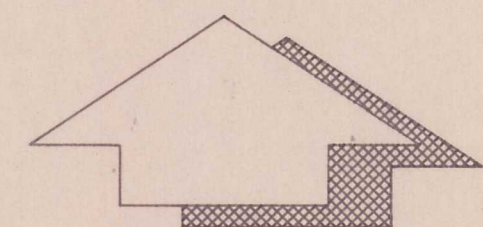

vastgesteld door de raad: 28 OKT. 1993

goedgekeurd door G.S. :

GEMEENTE HARDERWIJK

HOOFDAFDELING
STADSONTWIKKELING

Bestemmingsplan tennispark Frankrijk
gedeeltelijke herziening bestemmingsplan Walstein 2B

AFD. RUIMTELIJK BELEID

get. B.Br./J.W.G. gew.
dat. febr. 1993 dat.

SCHAAL
1:1000

TEKENING NR.
S14-P35