



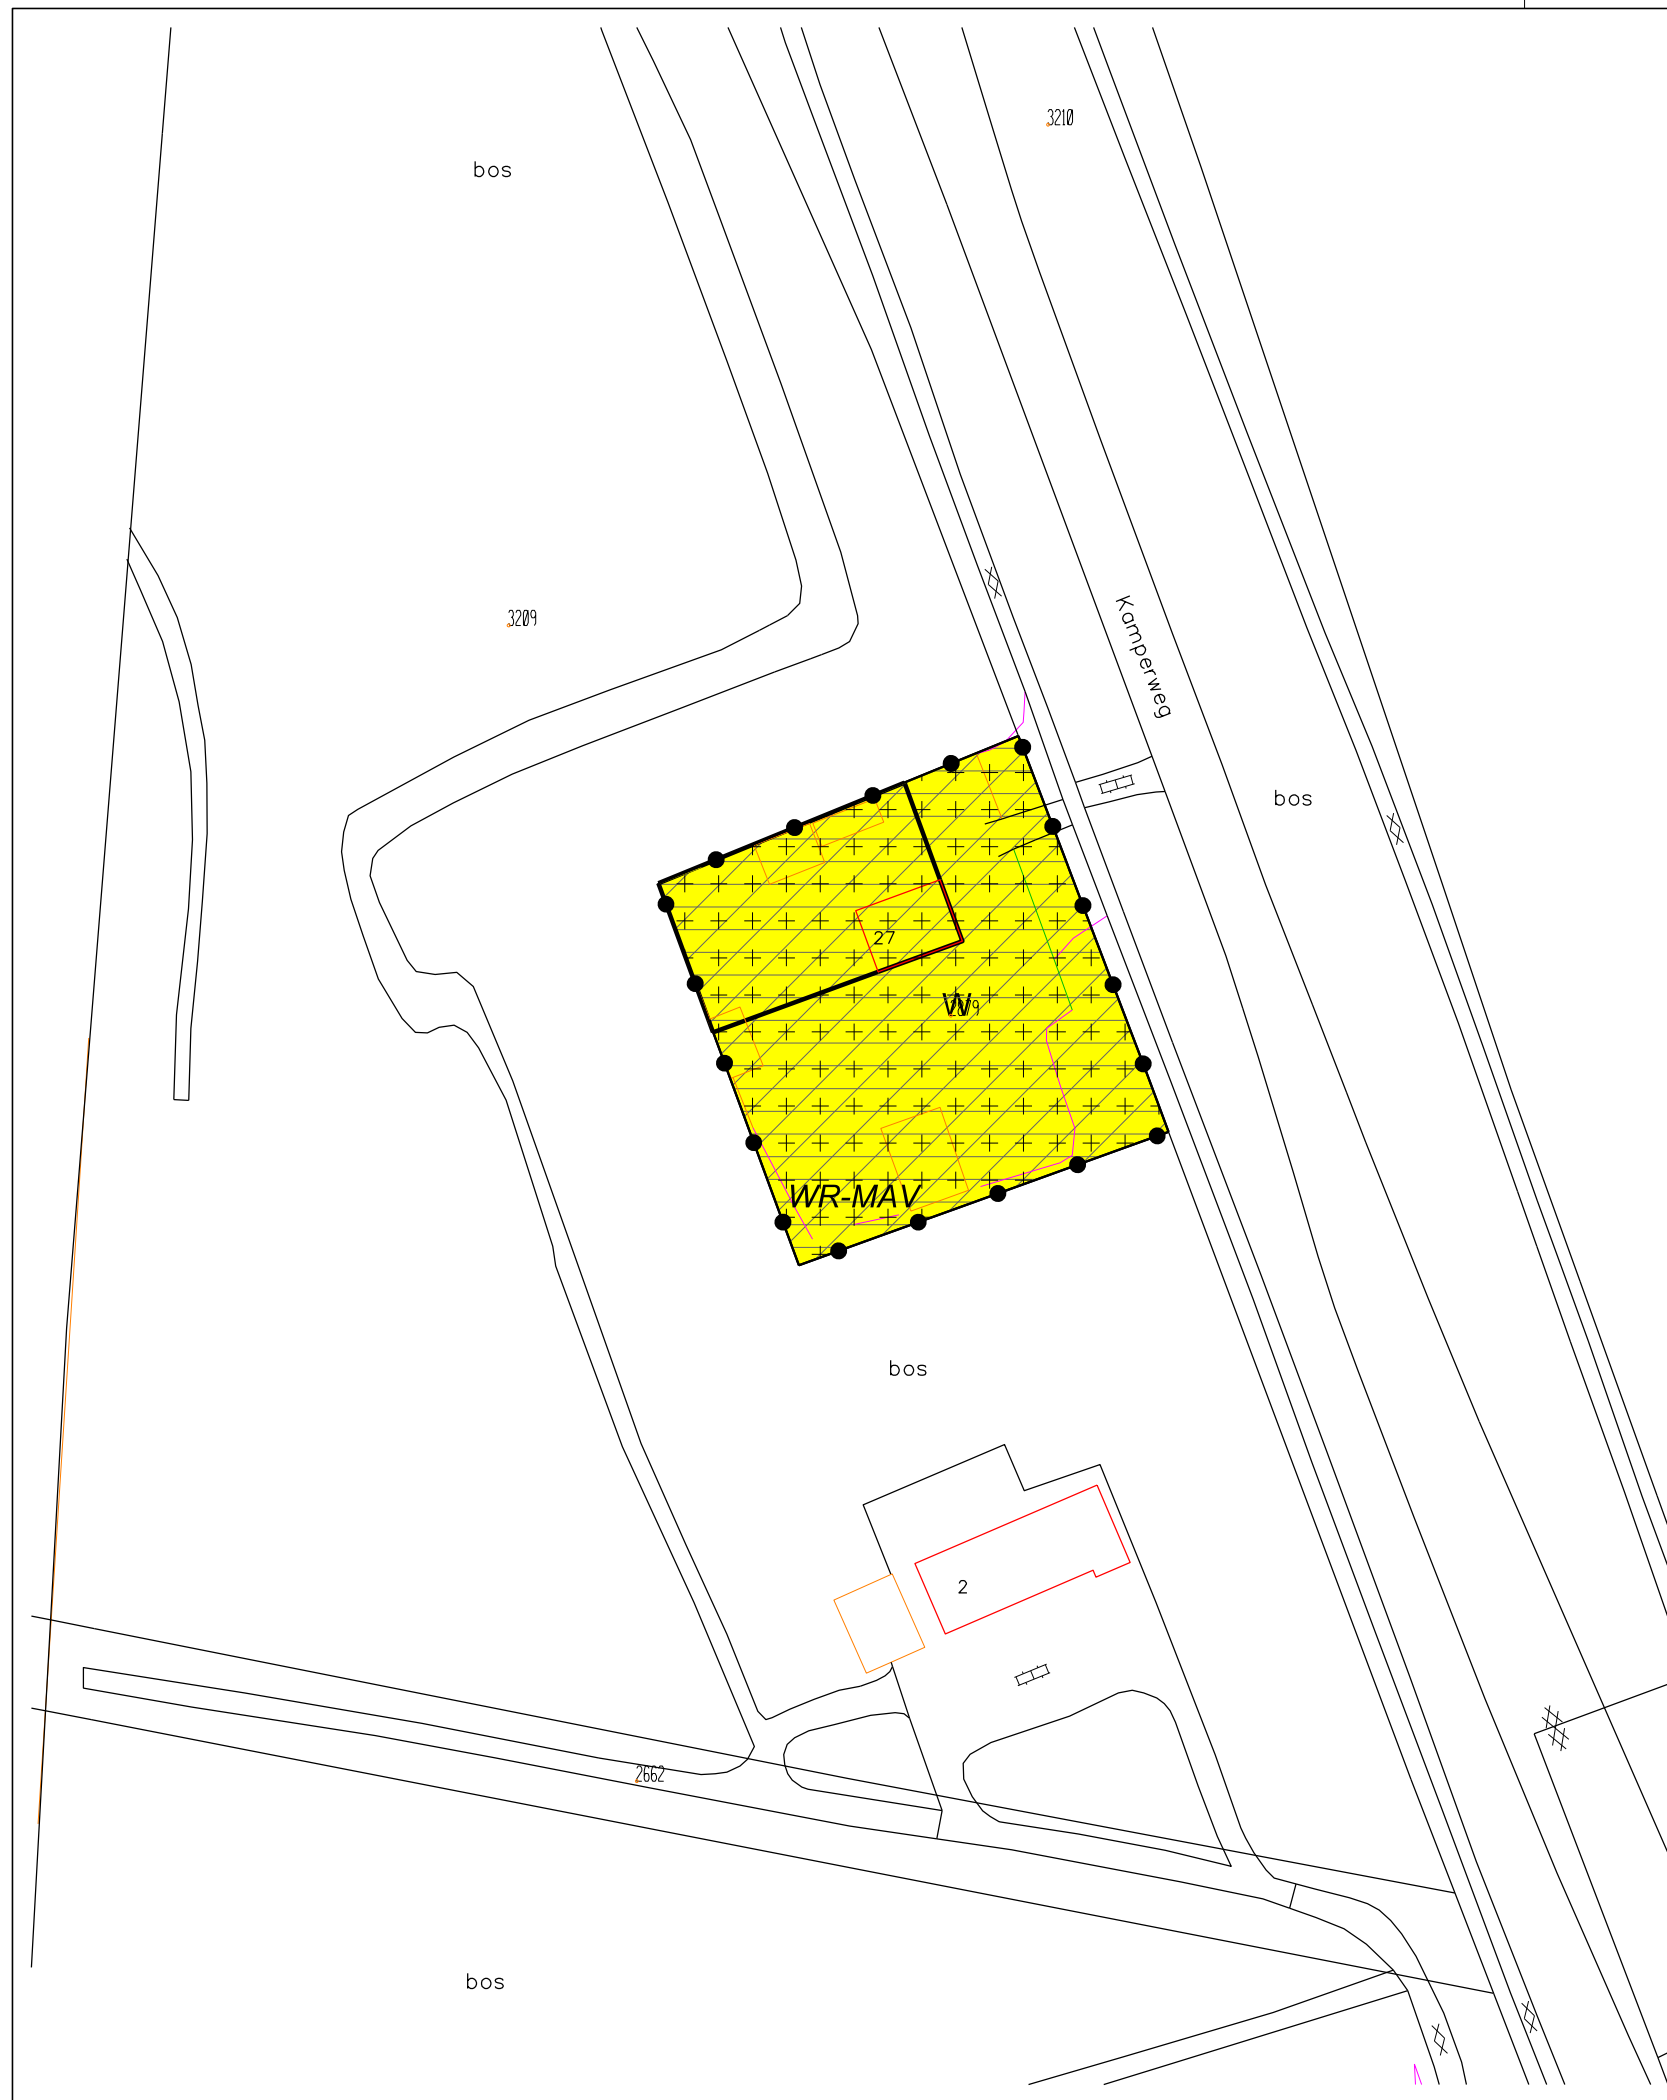

LEGENDA

- Plangebied
- Plangrens
- Bestemmingen
- Wonen
- Dubbelbestemmingen
- Waarde - Middelhoge archeologische verwachting
- Gebiedsaanduidingen
- overige zone - droge bos- en heideontginning
- overige zone - ehs-natuur
- Bouwvlak
- bouwvlak
- Verklaring
- Ondergrond

Gemeente Heerde

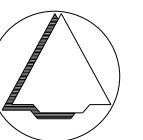

NAAM PLAN

Bestemmingsplan Kamperweg 27

NAAM GML-BESTAND

NL.IMRO.0246.816BUWHKamperw27-VA01

DATUM

23-9-2019

BLAD VAN BLADEN

1 VAN 1

FORMAAT

A3



Best M ingenieursbureau

Buiksloterdijk 338 1034 ZG Amsterdam
020 6338110 www.bestm.nl



ruimtelijke plannen en advies
Twentepoort Oost 16A 7609 RG Almelo
0546 454466 www.bjjz.nu

TEKENAAR

MvL

SCHAAL

1 :1000