

Bestaand maaveld

Nieuw maaveld

Water

Hoogte

Pell




Ontgraven

Dampen

Raster, bestaand/verwijderen/nieuw

Raster, bestaand/verwijderen/nieuw

Haag, bestaand/verwijderen/nieuw

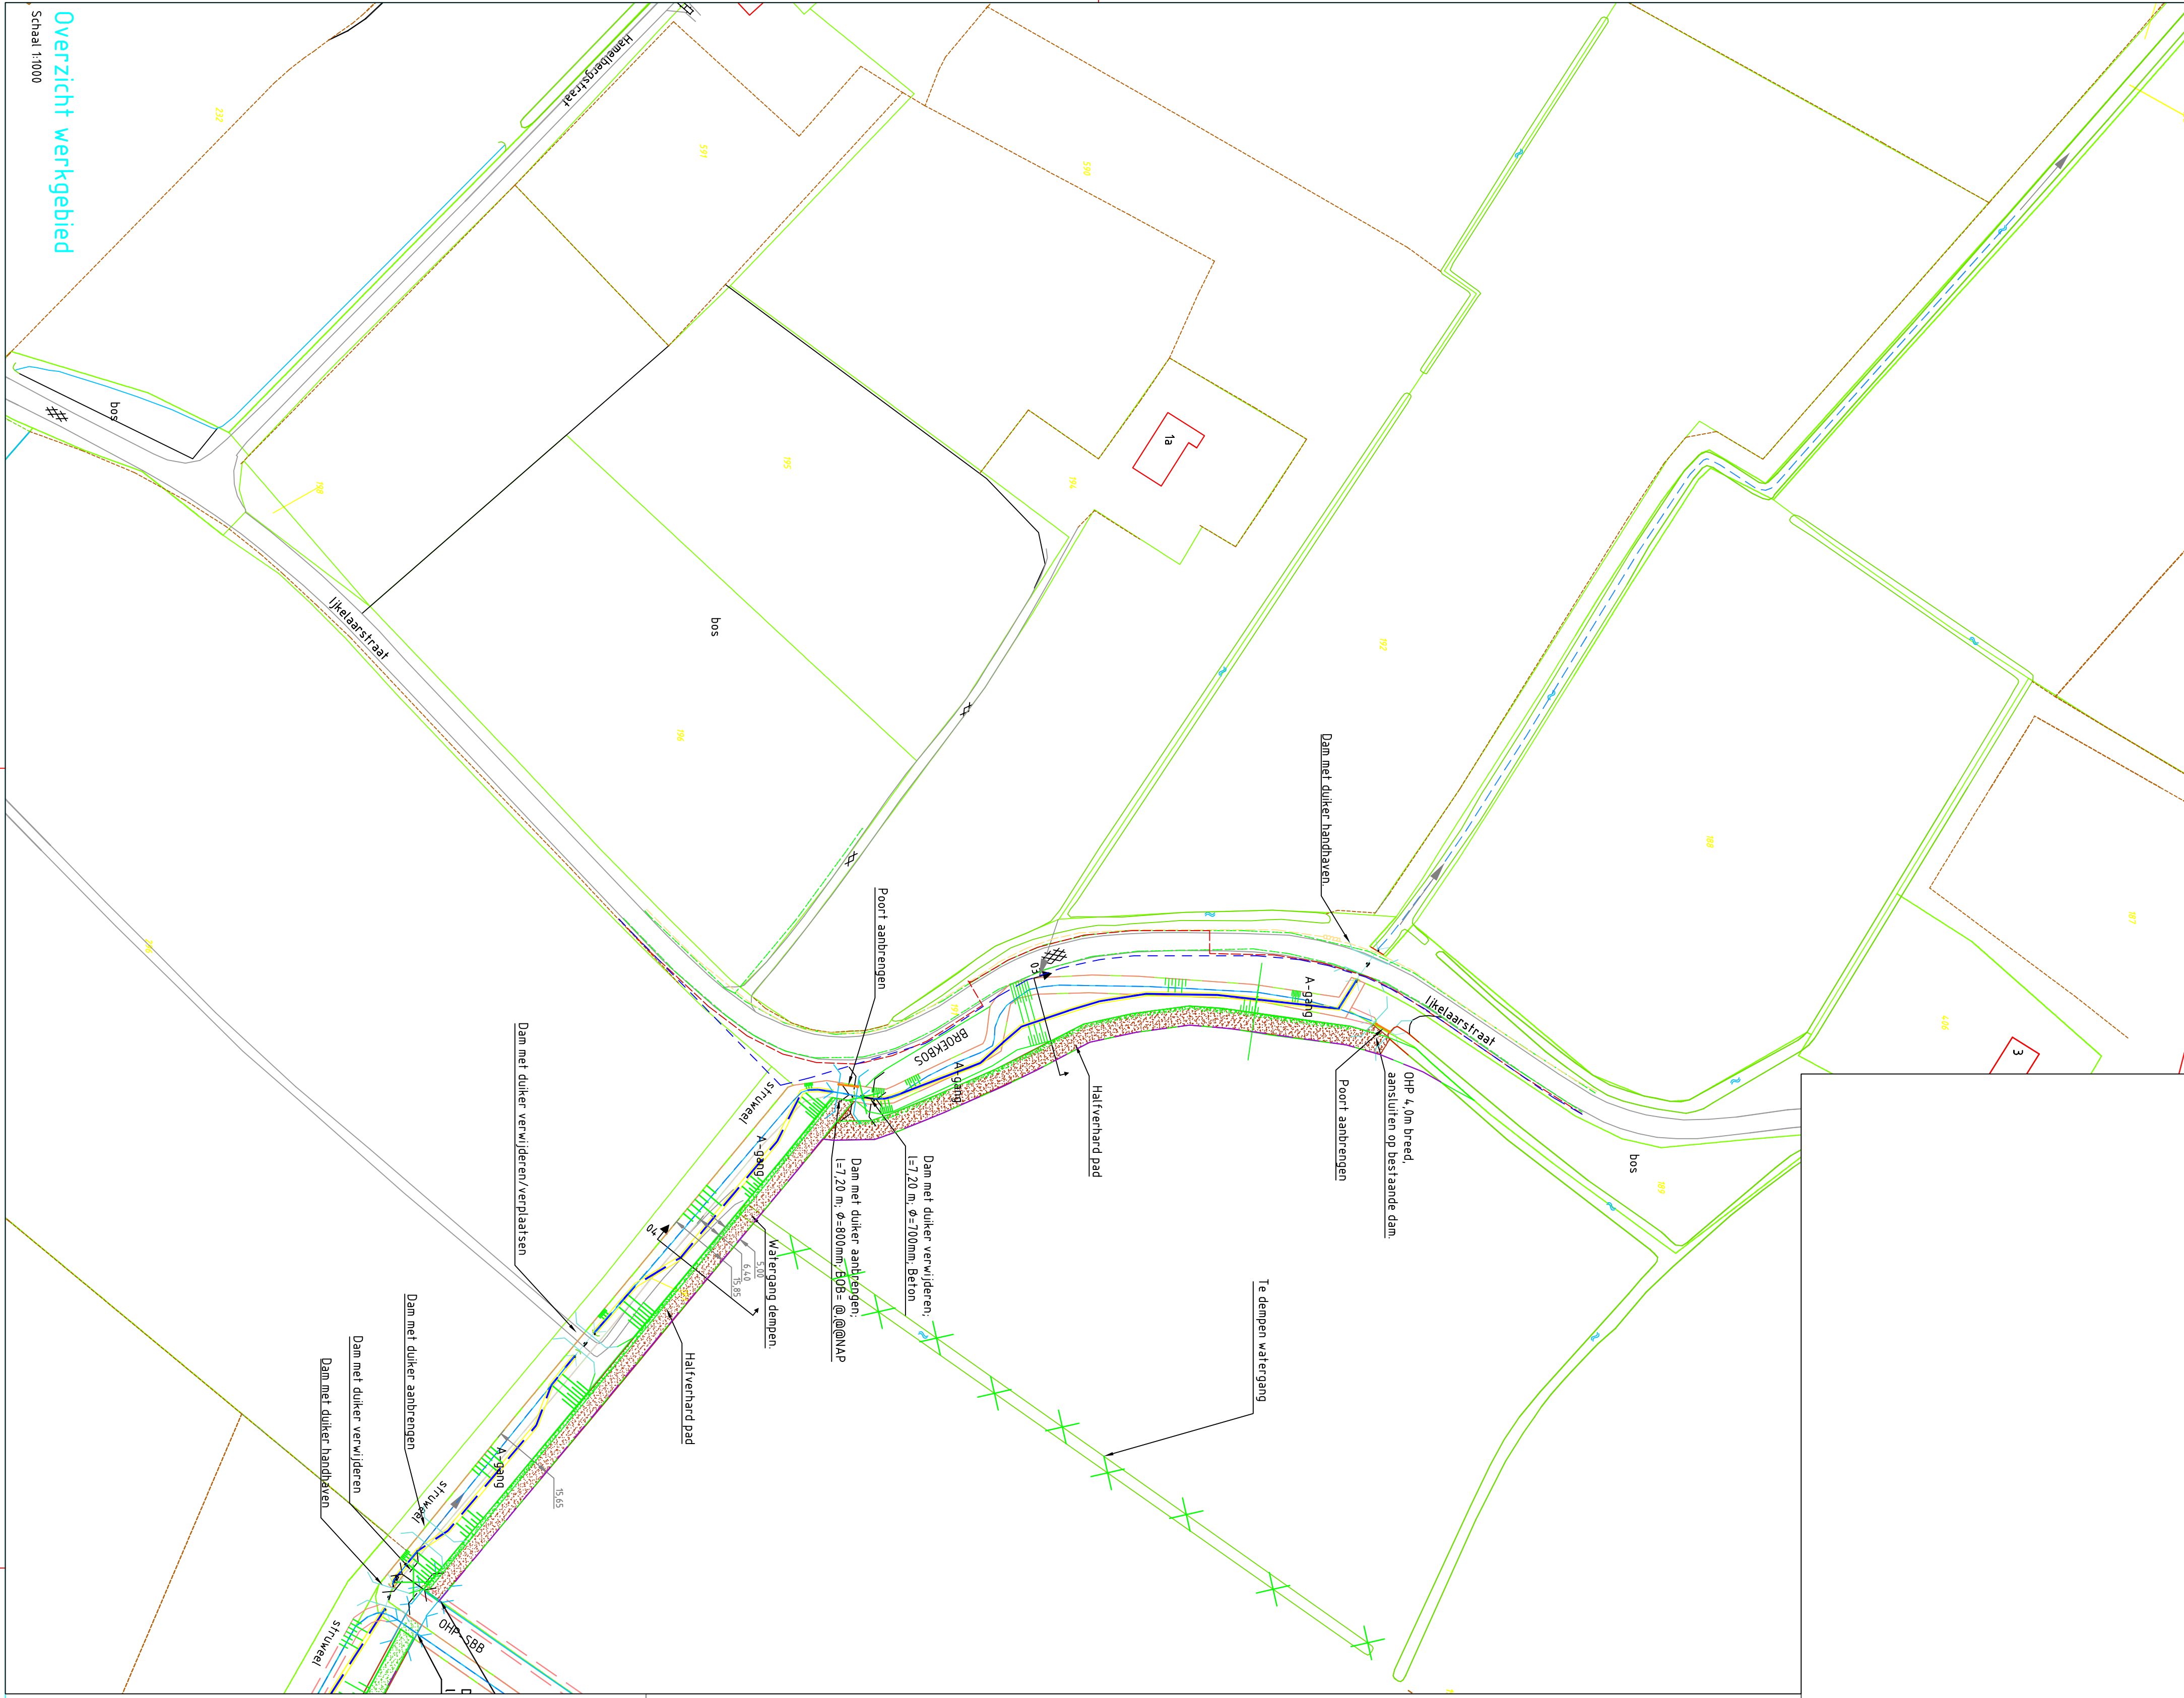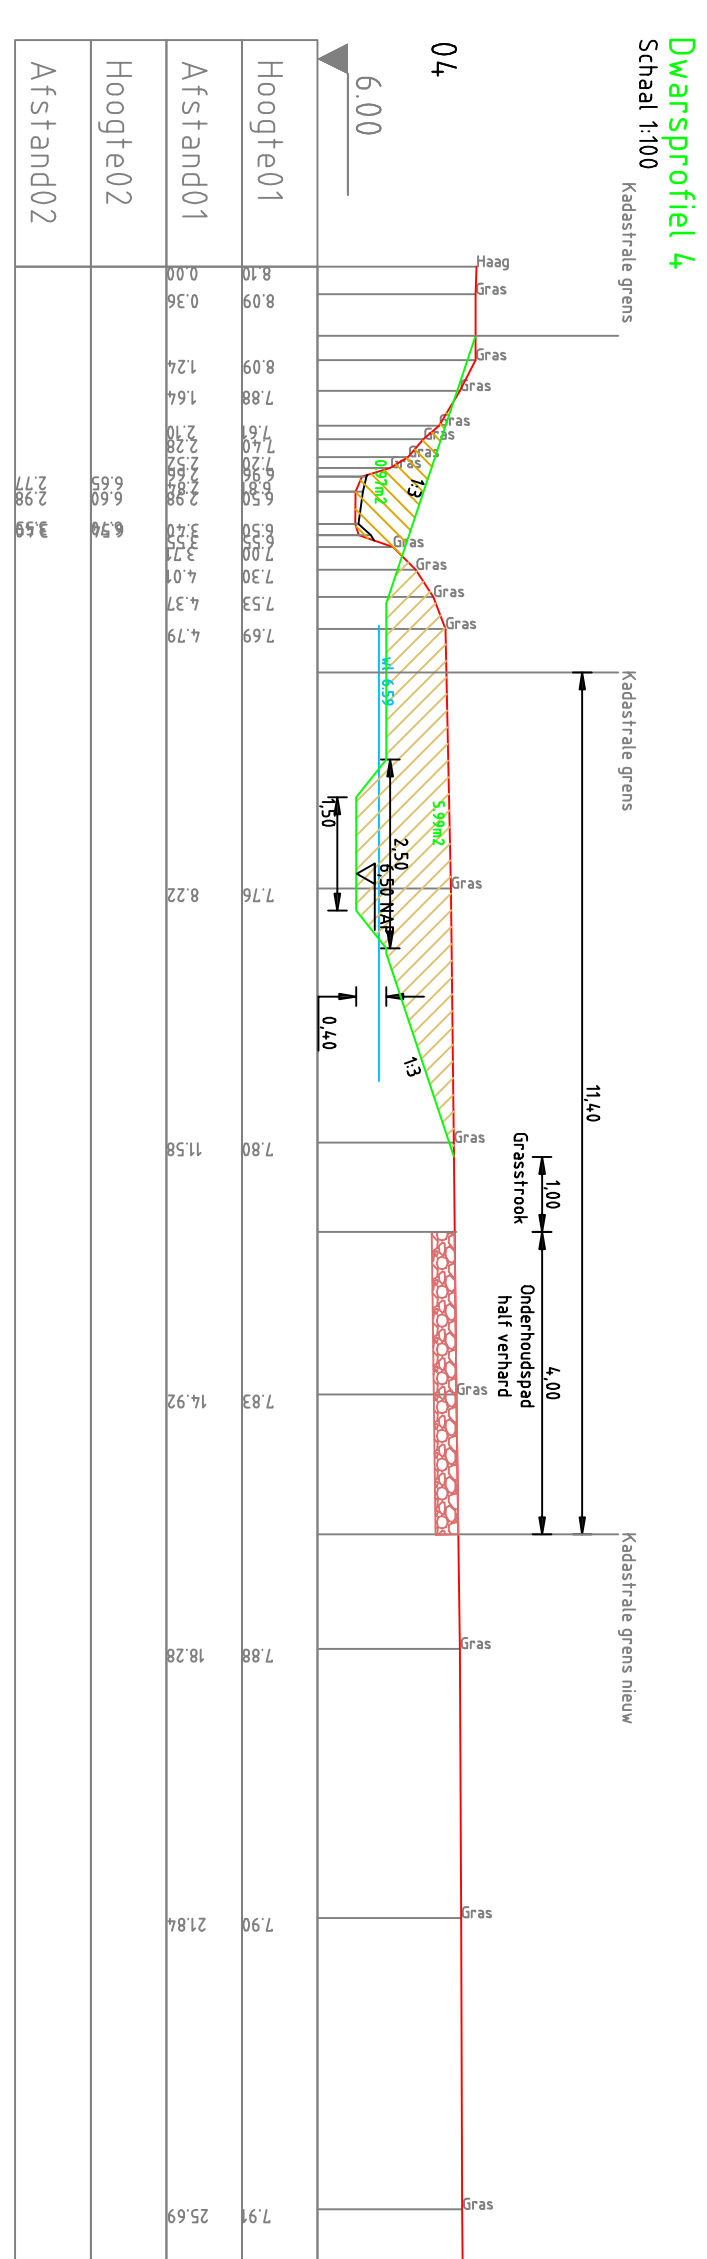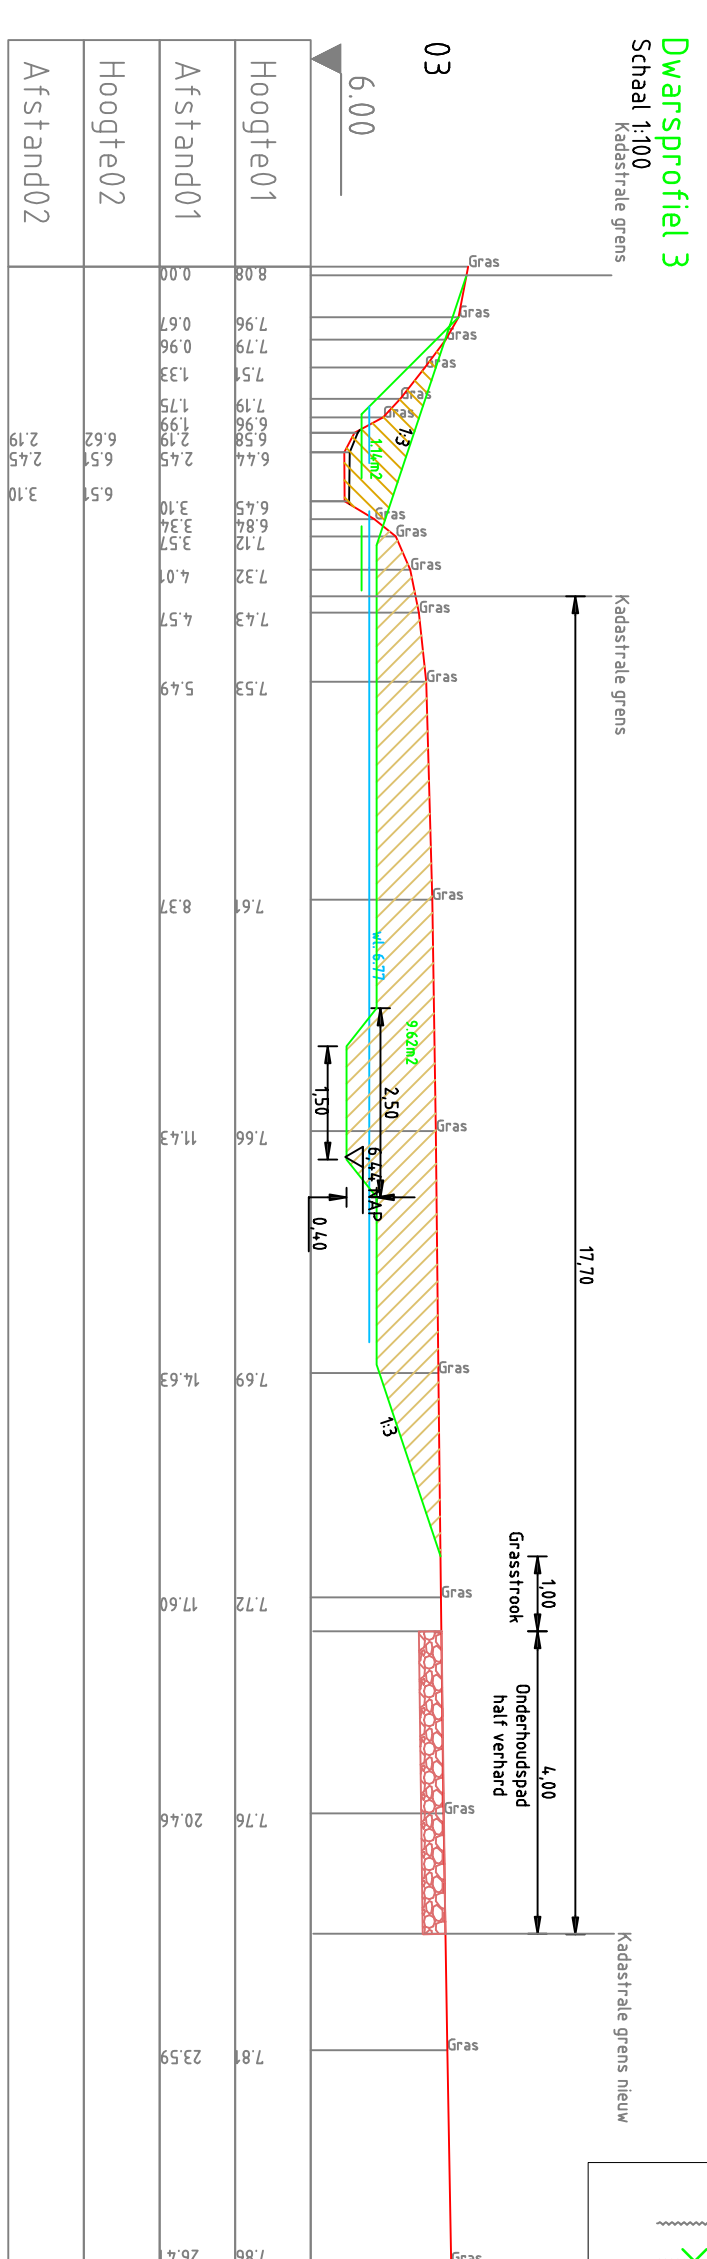

BESTAANDE SITUATIE

Ligging bodemprofiel

Inst. tek. GBN

Inst. tek. interpretatie

Dam

Duiker

Boom

VERWIJDEREN

Raster

Dam

Duiker

Boom

NIEUWE SITUATIE

Ligging bodemprofiel

Inst. tek.

Kilnpunt en

Taludering

Raster

Dam

Duiker

Onderhoudspad

Ophogen/aanvullen/deppen

Nieuwe haag

Aanbrengen poort/netwerk

ALGEMEEN

Stroomrichting

Locatie profiel

KLIC-melding

Kabels KPN

Gas-leiding, lage druk

Laagspanning, Lander

Waterleiding, Viers

Projectomschrijving

Projectomschrijving

EVZ-maatregel

Onderdeel:

Perceel van Raay

Situatie en profielen 1 tm 4

Opdrachtgever:

Waterschap Rivierland

Waterschap Rivierland

Adres:

Buitenvoort 1, 4003 BX Tiel

T 0344 - 64 60 90

F 0344 - 64 60 90

W www.waterschaprivierland.nl

Projectnummer:

1

E

Tekeningnummer:

1

E

van Raay - VO01_Jaamsesting_Dam_Profielen op bodem hoogte_2000-06-2014.kwp

