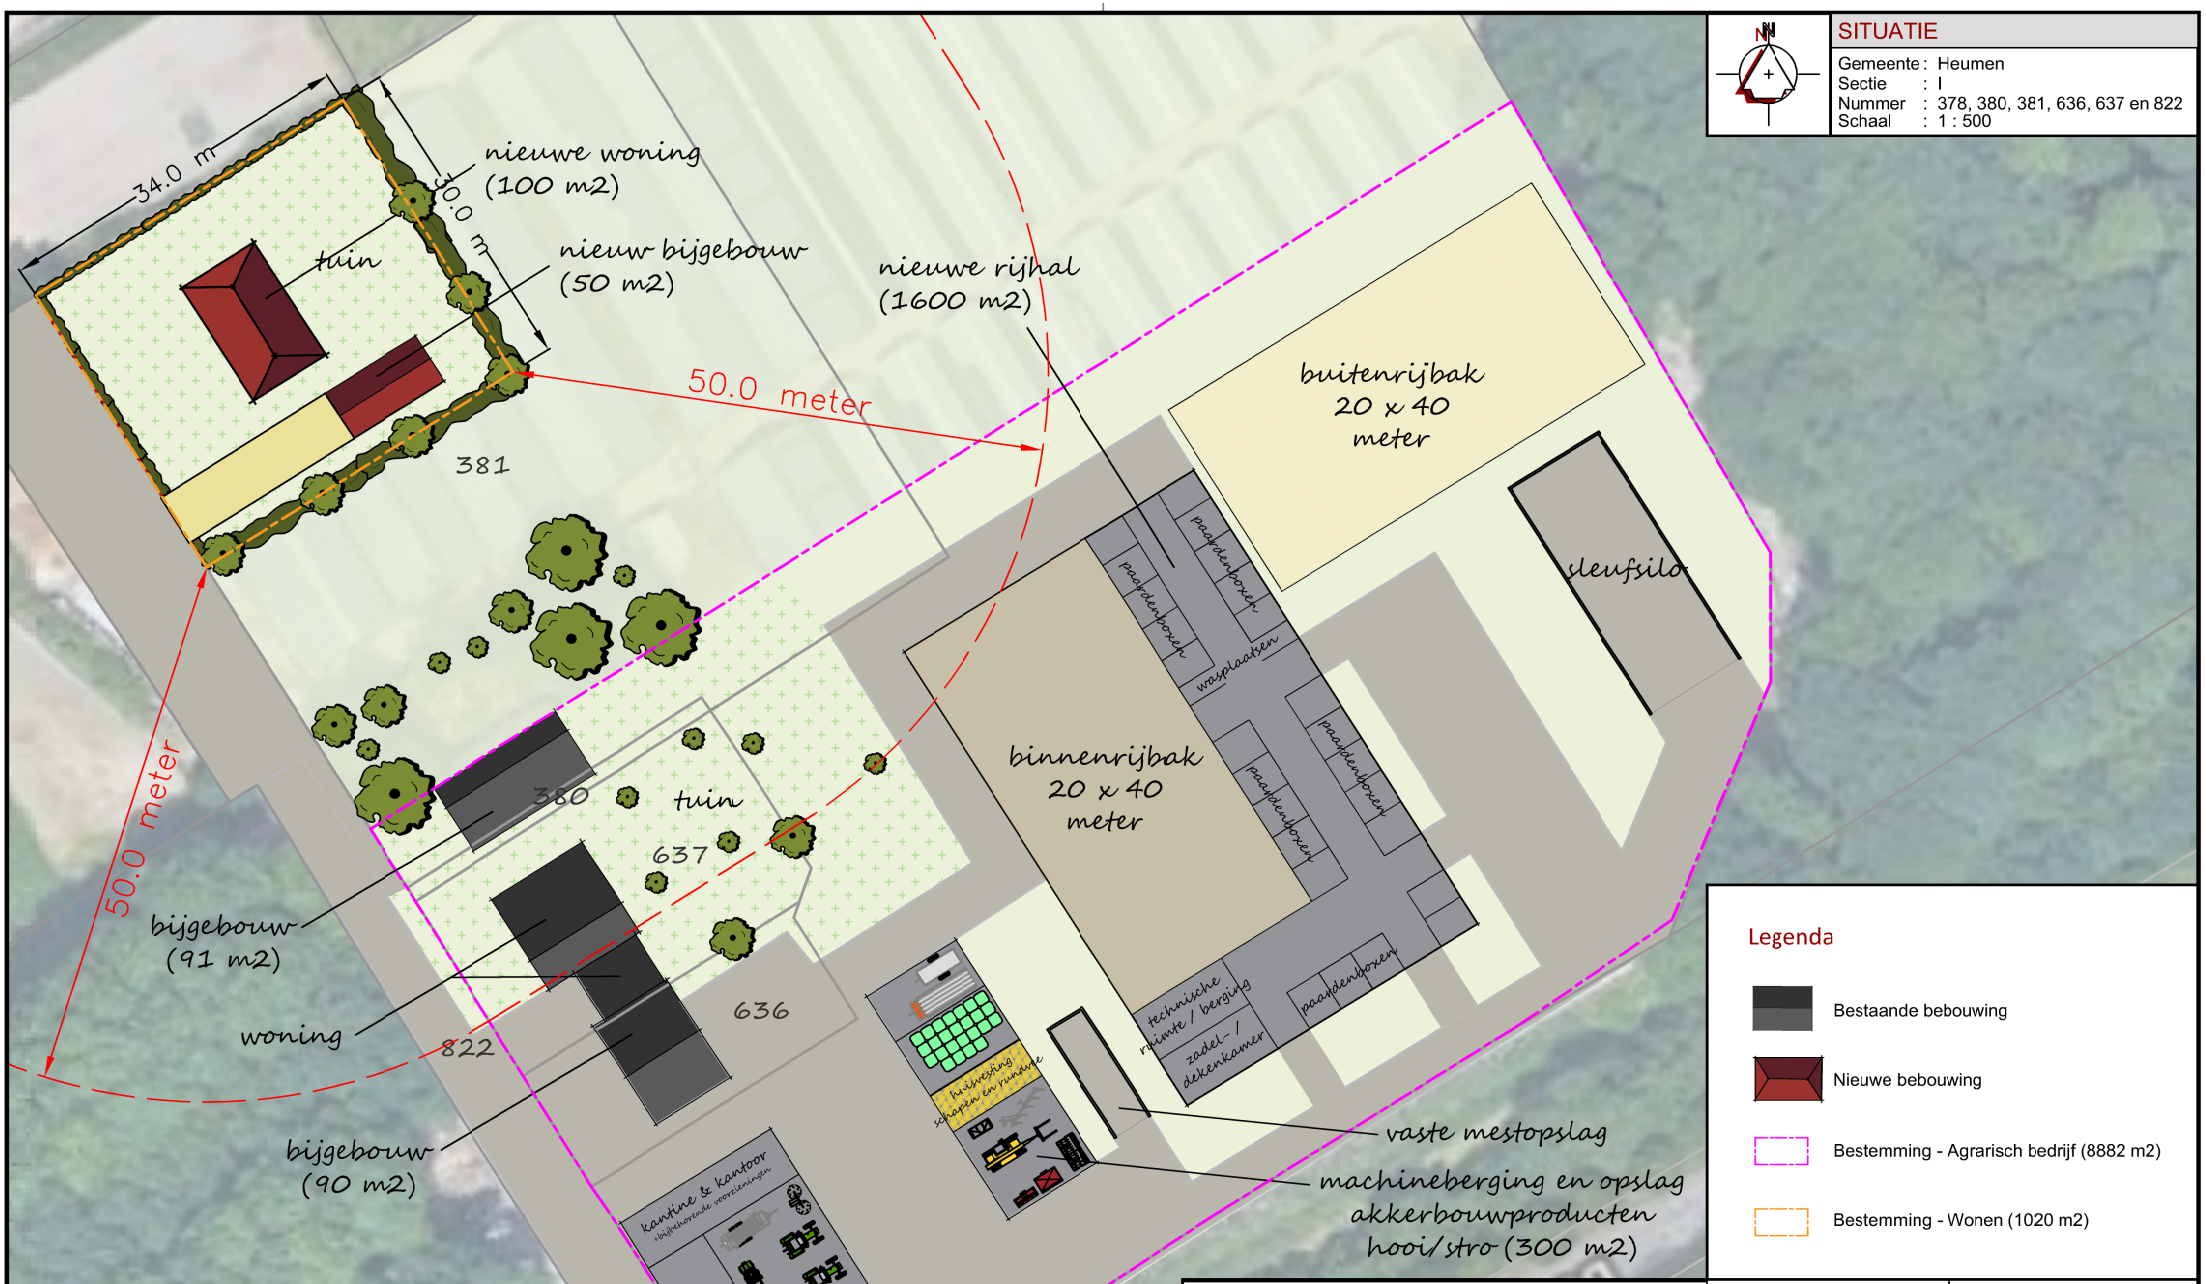

SITUATIE

Gemeente : Heumen
Sectie : I
Nummer : 378, 380, 381, 636, 637 en 822
Schaal : 1 : 500

Legenda

- Bestaande bebouwing
- Nieuwe bebouwing
- Bestemming - Agrarisch bedrijf (8882 m2)
- Bestemming - Wonen (1020 m2)

Geling Advies

Schaal	1:500	Datum	29-09-2023
[redacted]		Wijzigingsdatum	
Projectnummer	3096AL02		

Gemeente	Heumen	Formaat	A3
Onderwerp	Blankenbergseweg 2 te Heumen	Bladnummer	01/01
Naam	Situatietekening		

Postbus 12 · 5845 ZG Sint Anthonis · tel. 0493 - 59 75 00 · fax. 0493 - 59 75 09 · Bezoekadres: Burg. Wijtvlietlaan 1 te De Rips · www.gelingadvies.nl

© ALLE RECHTEN VOORBEHOUDEN