
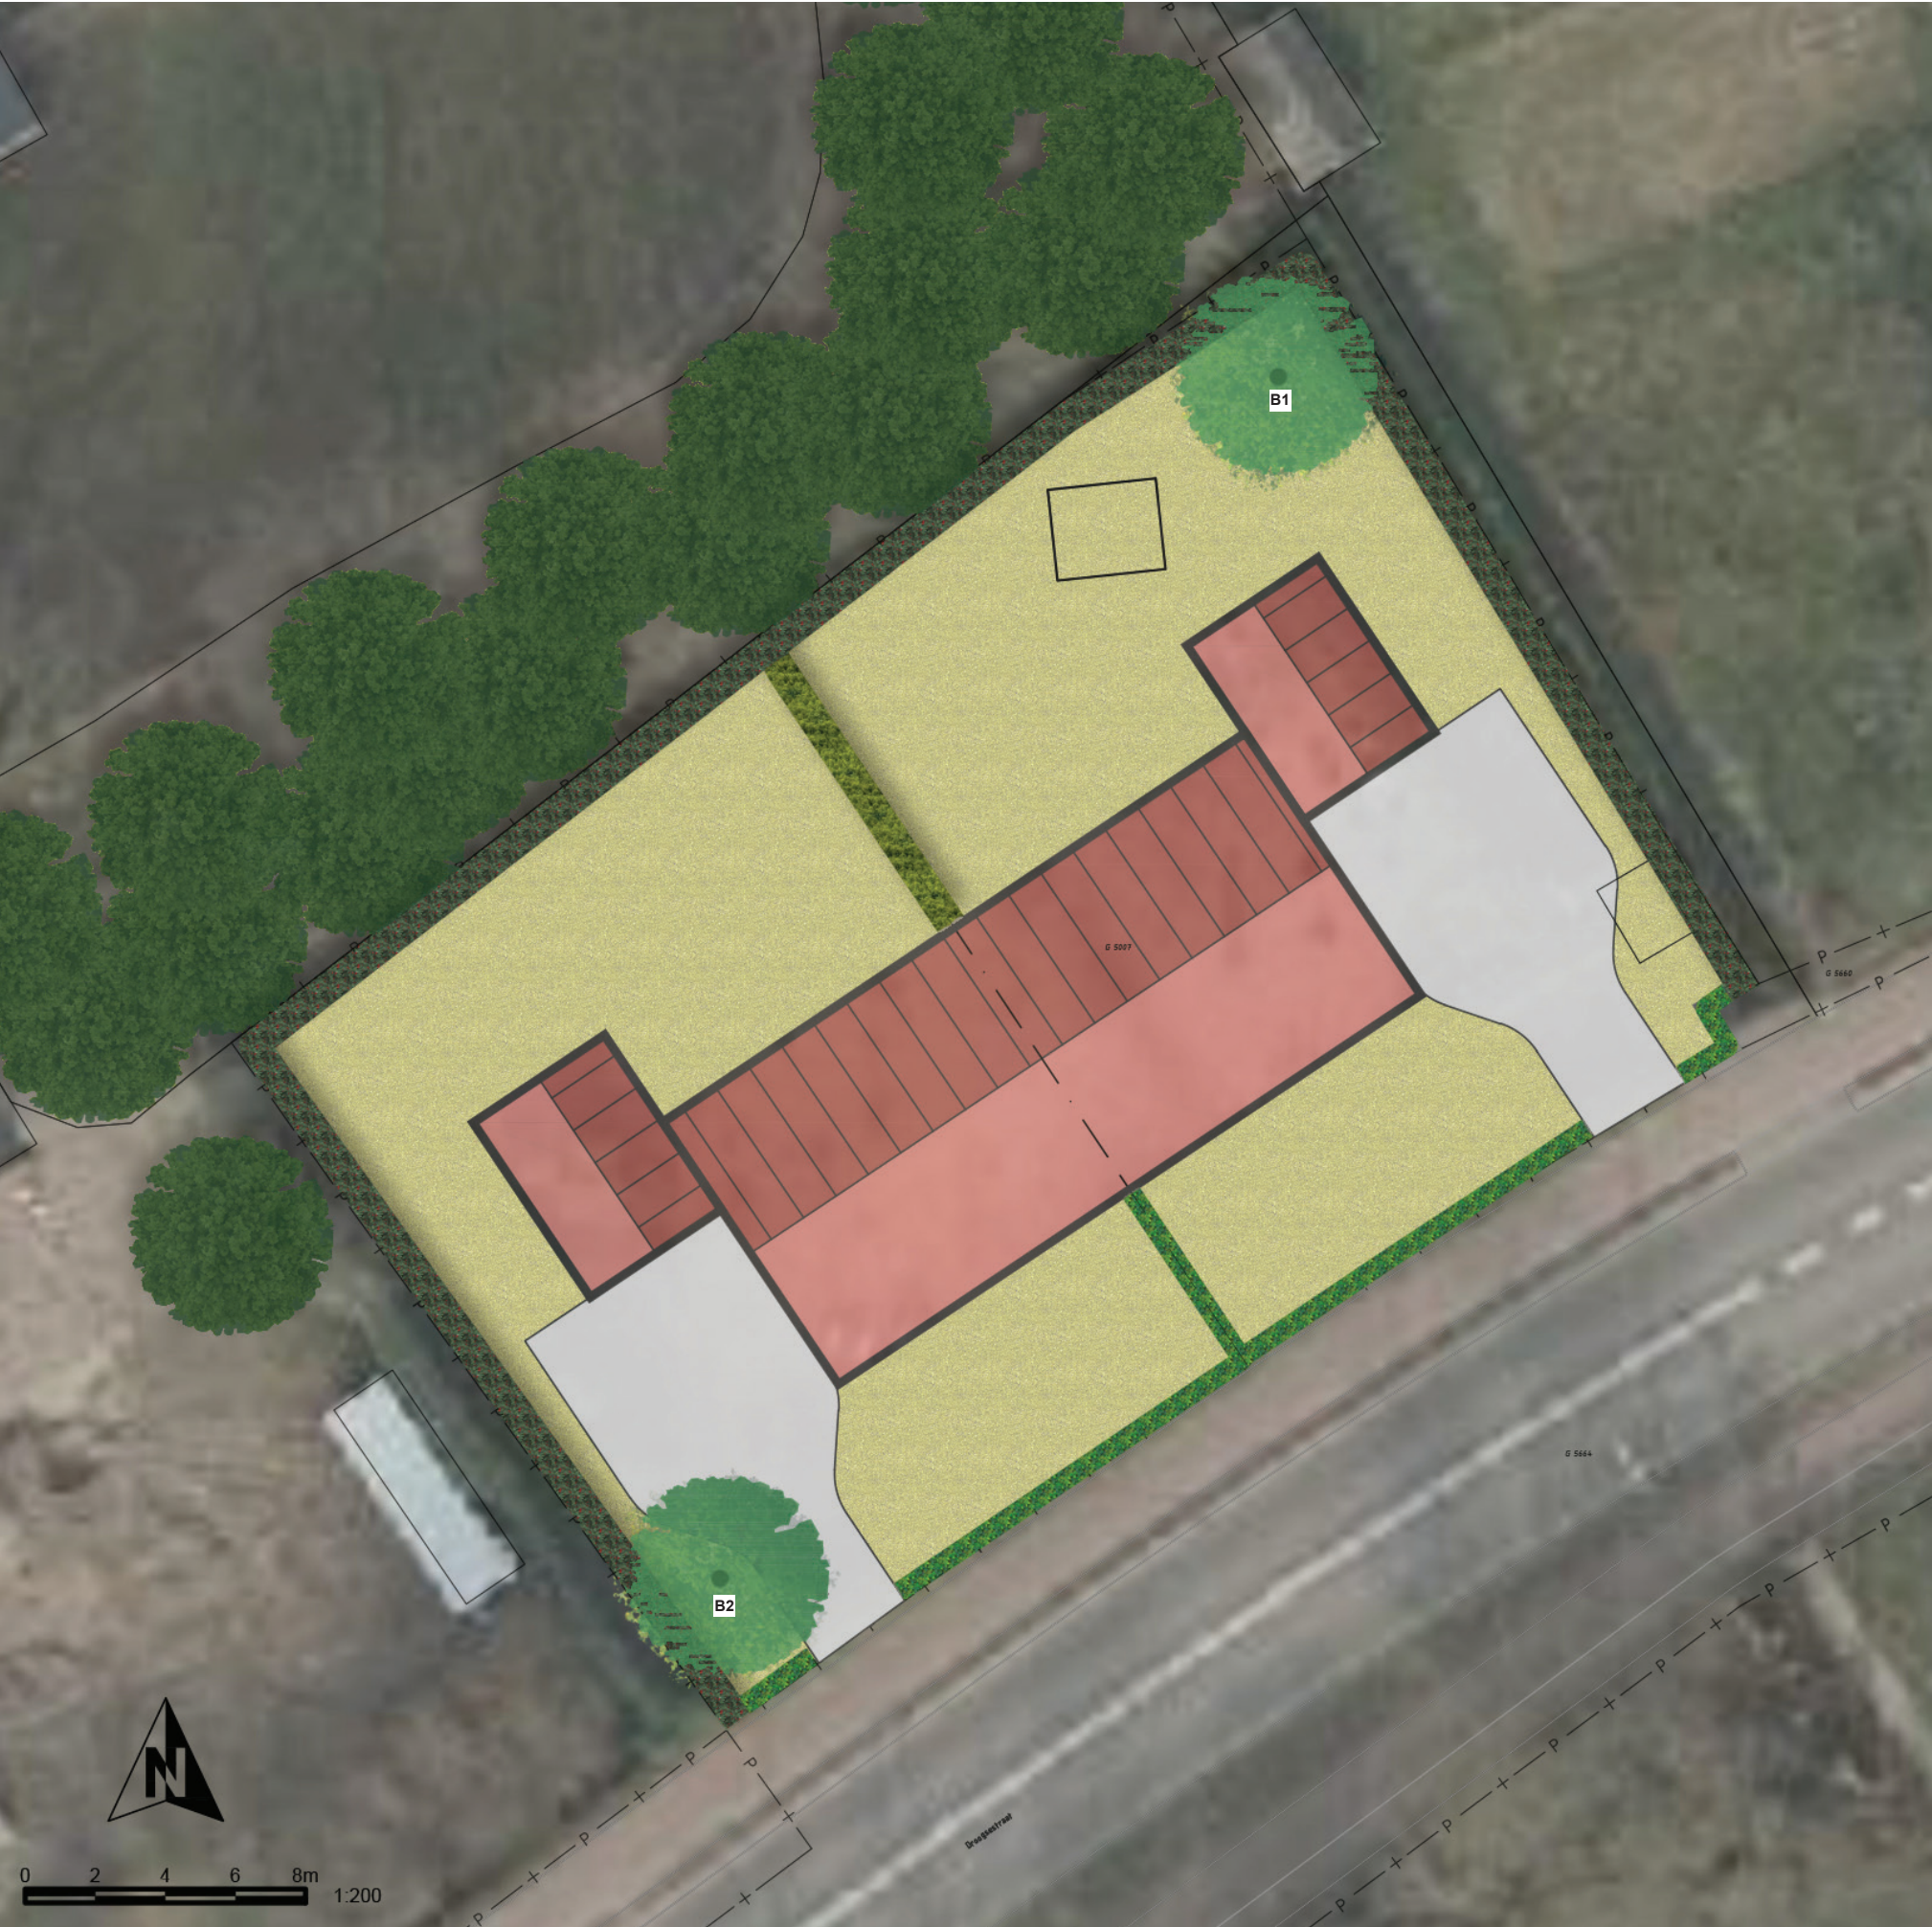
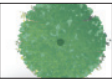


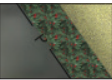


Legenda:

- 

Bestaande bomen, buiten perceelsgrenzen
- 

Nieuwe bomen, Nieuw te planten boom, solitair, waaronder;
B1 Tilia cordata - Winterlinde, mt 25-30 1 st.
B2 Carpinus betulus - Haagbeuk mt 30-35 1 st.
- 

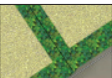Bestaande haag
- 

Kniphaag laag tot 0.80m hoog Lengte:37m¹,
Fagus sylvatica - Gewone Beuk 100%
Breedte tot ca. 1.00m á 6 planten per m¹ Totaal; 220 stuks
Leverantiemaat: 60-80 wortelgoed.
- 

Kniphaag hoog Lengte: 10m¹,
Fagus sylvatica - Gewone Beuk 100%
Breedte tot ca. 1.00m á 6 planten per m¹. Totaal 60 stuks
Leverantiemaat: 125-150 wortelgoed.

Beheerinstructies:

Bomen: De bomen (die op locaties staan waar mensen komen) dienen eens in de 3 jaar gecontroleerd te worden op gevaarlijke- en/of zieke takken. Deze zieke takken dienen verwijderd te worden. Er is gekozen voor gebiedseigen beplanting in combinatie met bloeiende bomen die de biodiversiteit vergroten.

Kniphaag: De kniphaag dient maximaal twee maal per jaar geschoren te worden, de eerste keer dient gedaan te zijn vóór de langste dag (21 juni) en de tweede knipbeurt vindt plaats rond augustus tot midden september.

1	06-02-2023	Aanpassingen n.a.v. opmerkingen opdrachtgever	JJ		RVHE		RVHE	
0	08-12-2022		JJ		RVHE		RVHE	
Versie	Datum	Omschrijving	Opsteller	Par.	Verificatie	Par.	Validatie	Par.

Landschappelijke inpassing

Beplantingsplan Droogsestraat Malden

De heer B. van Rosmalen

Datum: 8 december 2022
Formaat: A3+1
Schaal: 1:500

Projectnummer: HEU014
Tekeningnr.: 1 van 1
Behorende bij: Beplantingslijst

Projectleider: RVHE
Opsteller(s): JJ

088 - 3366333
info@kragten.nl
www.kragten.nl

kragten

