


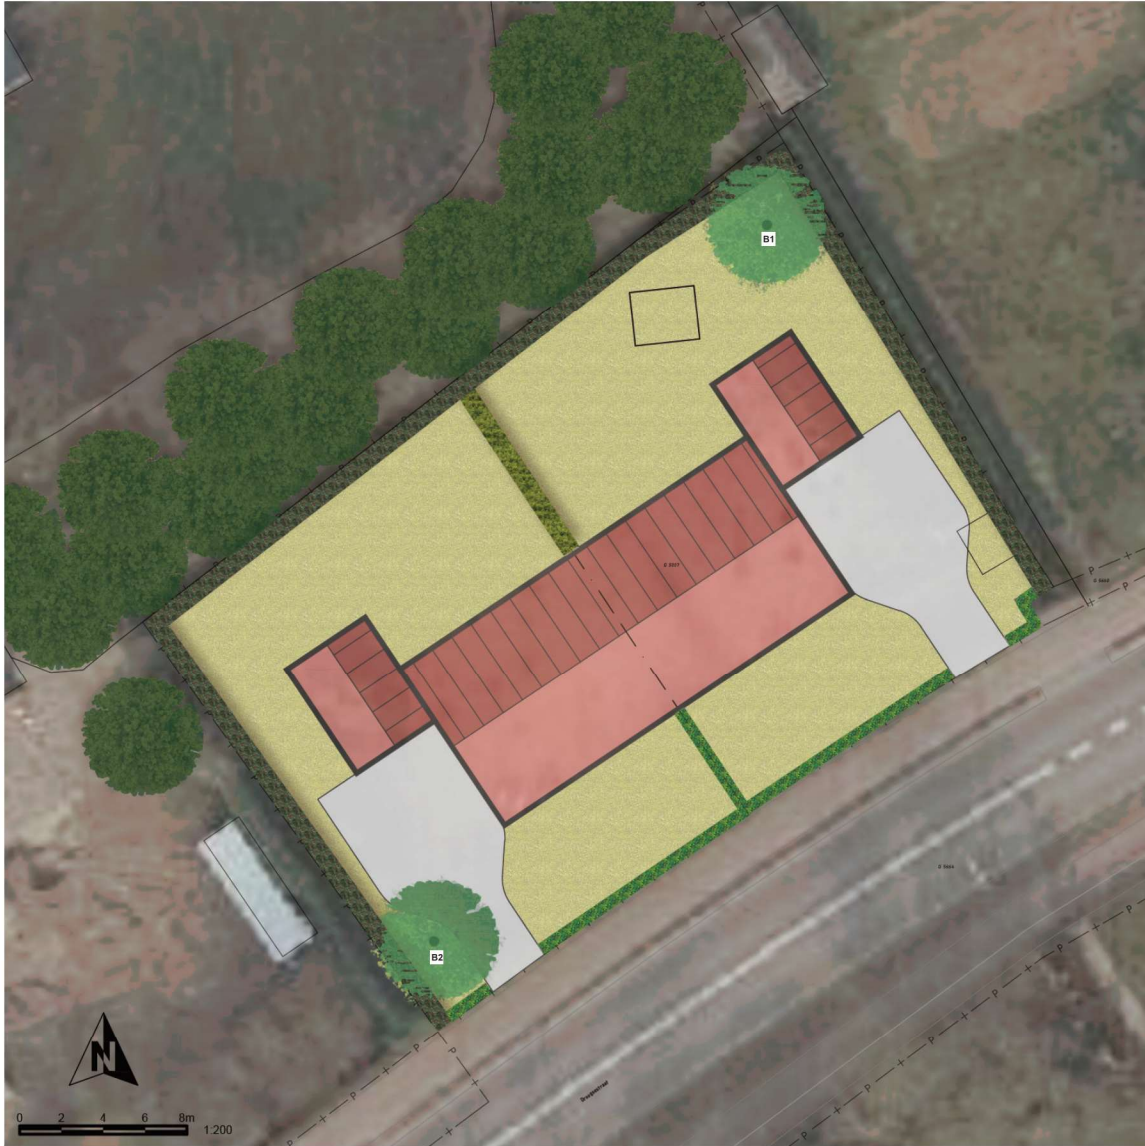

Legenda:



Bestaande bomen, buiten perceelsgrenzen



Nieuwe bomen, Nieuw te planten boom, solitair, waaronder;
 B1 Tilia cordata - Winterlinde, mt 25-30 1 st.
 B2 Carpinus betulus - Haagbeuk mt 30-35 1 st.



Bestaande haag



Kniphaag laag tot 0.80m hoog Lengte: 37m',
 Fagus sylvatica - Gewone Beuk 100%
 Breedte tot ca. 1.00m á 6 planten per m' Totaal: 220 stuks
 Leverantiemaat: 60-80 wortelgoed.



Kniphaag hoog Lengte: 10m',
 Fagus sylvatica - Gewone Beuk 100%
 Breedte tot ca. 1.00m á 6 planten per m'. Totaal 60 stuks
 Leverantiemaat: 125-150 wortelgoed.

Beheerinstructies:

Bomen: De bomen (die op locaties staan waar mensen komen) dienen eens in de 3 jaar gecontroleerd te worden op gevaarlijke- en/of zieke takken. Deze zieke takken dienen verwijderd te worden. Er is gekozen voor gebiedseigen beplanting in combinatie met bloeiende bomen die de biodiversiteit vergroten.

Kniphaag: De kniphaag dient maximaal twee maal per jaar geschoren te worden, de eerste keer dient gedaan te zijn vóór de langste dag (21 juni) en de tweede knipbeurt vindt plaats rond augustus tot midden september.

1	06-02-2023	Aanpassingen n.a.v. opmerkingen opdrachtgever	JJ	RVHE	RVHE	RVHE	RVHE
0	08-12-2022		JJ	RVHE	RVHE	RVHE	RVHE
Versie	Datum	Omschrijving	Opsteller	Par.	Verificatie	Par.	Validatie

Landschappelijke inpassing

Beplantingsplan Droogestraat Malden

Datum: 8 december 2022
 Formaat: A3+1
 Schaal: 1:500

Projectnummer: HEU014
 Tekeningnr.: 1 van 1
 Behorende bij: Beplantingslijst

Projectleider: RVHE

Opsteller(s): JJ

088 - 3366333
 info@kragten.nl
 www.kragten.nl

