


Situatie

Gemeente: Overasselt (kad.)

Sectie: F nr.: 698

Schaal: 1:2000

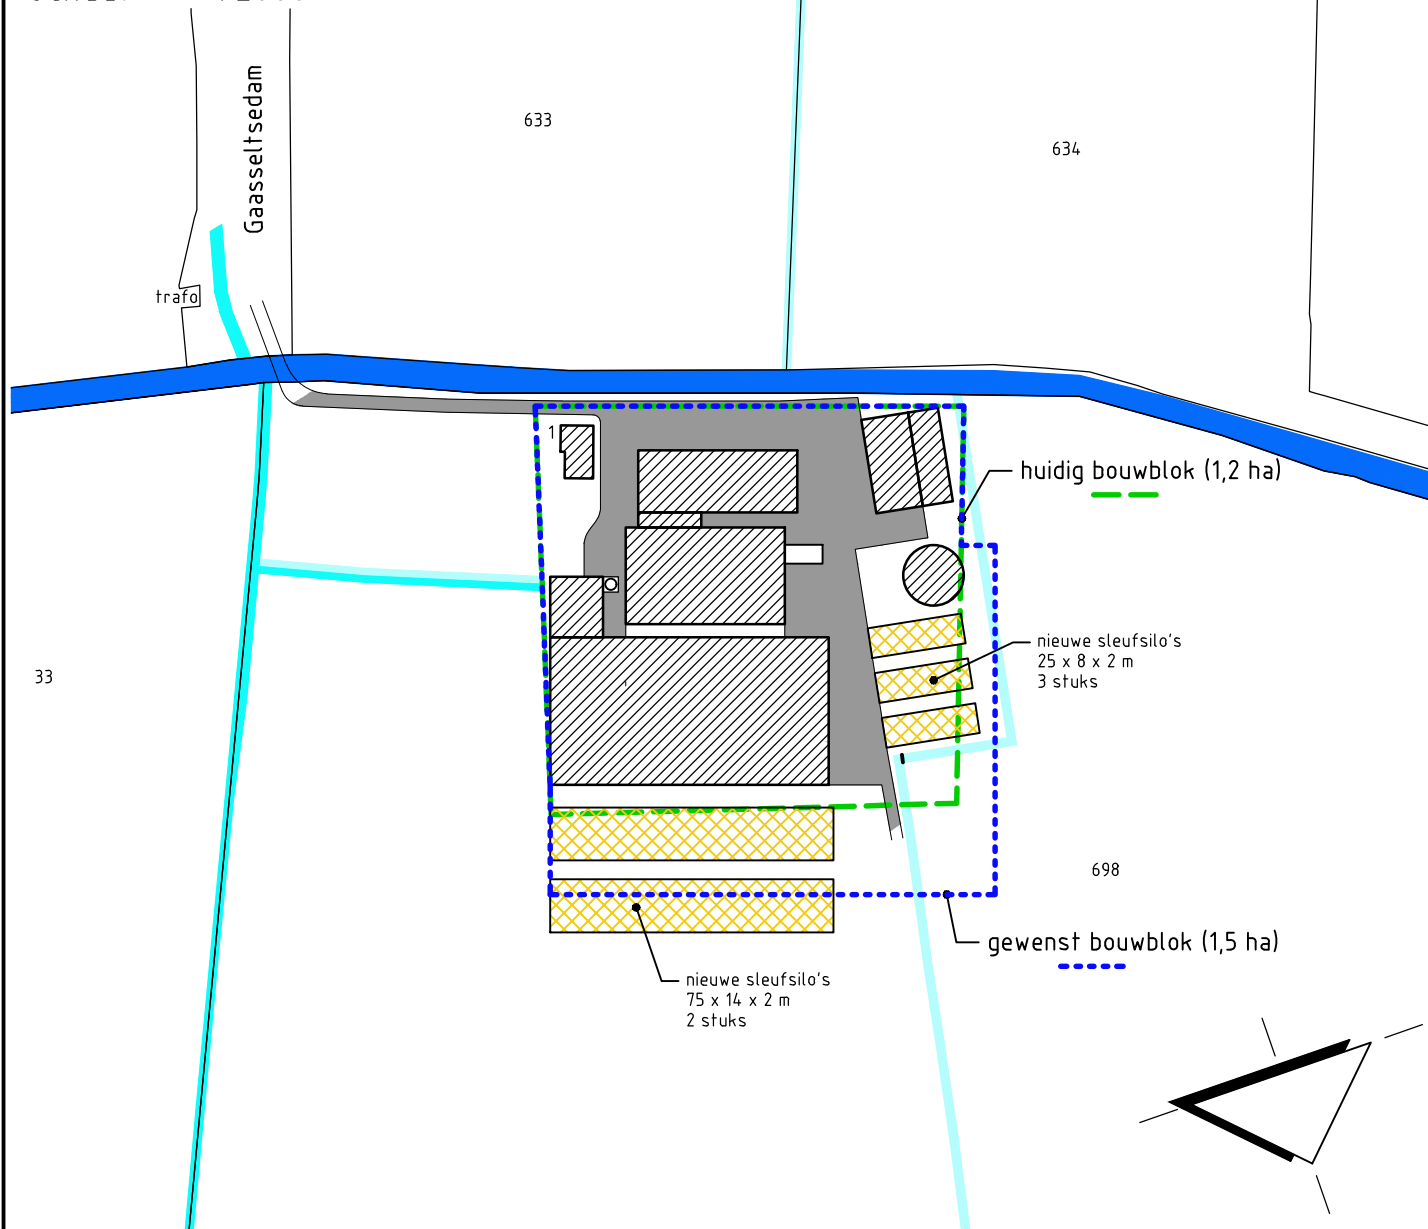

project: Rundveehouderij aan de Gaasselsedam 1, 6611 AC te Overasselt opdrachtgever: Melkveebedrijf Ketelaars Overasselt B.V. Gaasselsedam 1 6611 AC Overasselt 06-42241820	getekend: J.Danen
	datum: 24-05-2016
onderdeel: Situatie bouwblok	wijzigingsdatum A: -
	B: - C: -
Postbus 300 5340 AH Oss	D: - E: -
	F: - G: -
Tel: 088-4882929 Fax: 088-4882102 Mail: mail@exlan.nl Site: www.exlan.nl 	schaal: 1:2000
	formaat: A4
	projectnr.: 15.1520
	proj.leider: S.v.Summeren
tekeningnr: 15KV1.Z2	