




BESTAANDE SITUATIE

BESTAAND OPPERVLAKTEN		
GEBOUW:	OMSCHRIJVING:	OPPERVLAKTEN:
A	Woonhuis met stal	488 m²
B	Tuinhuis	12 m²
C	Koeienstal	295 m²
D	Koeienstal + loods	383 m²
E	Koeienstal	736 m²
V	Voerplaten	1664 m²

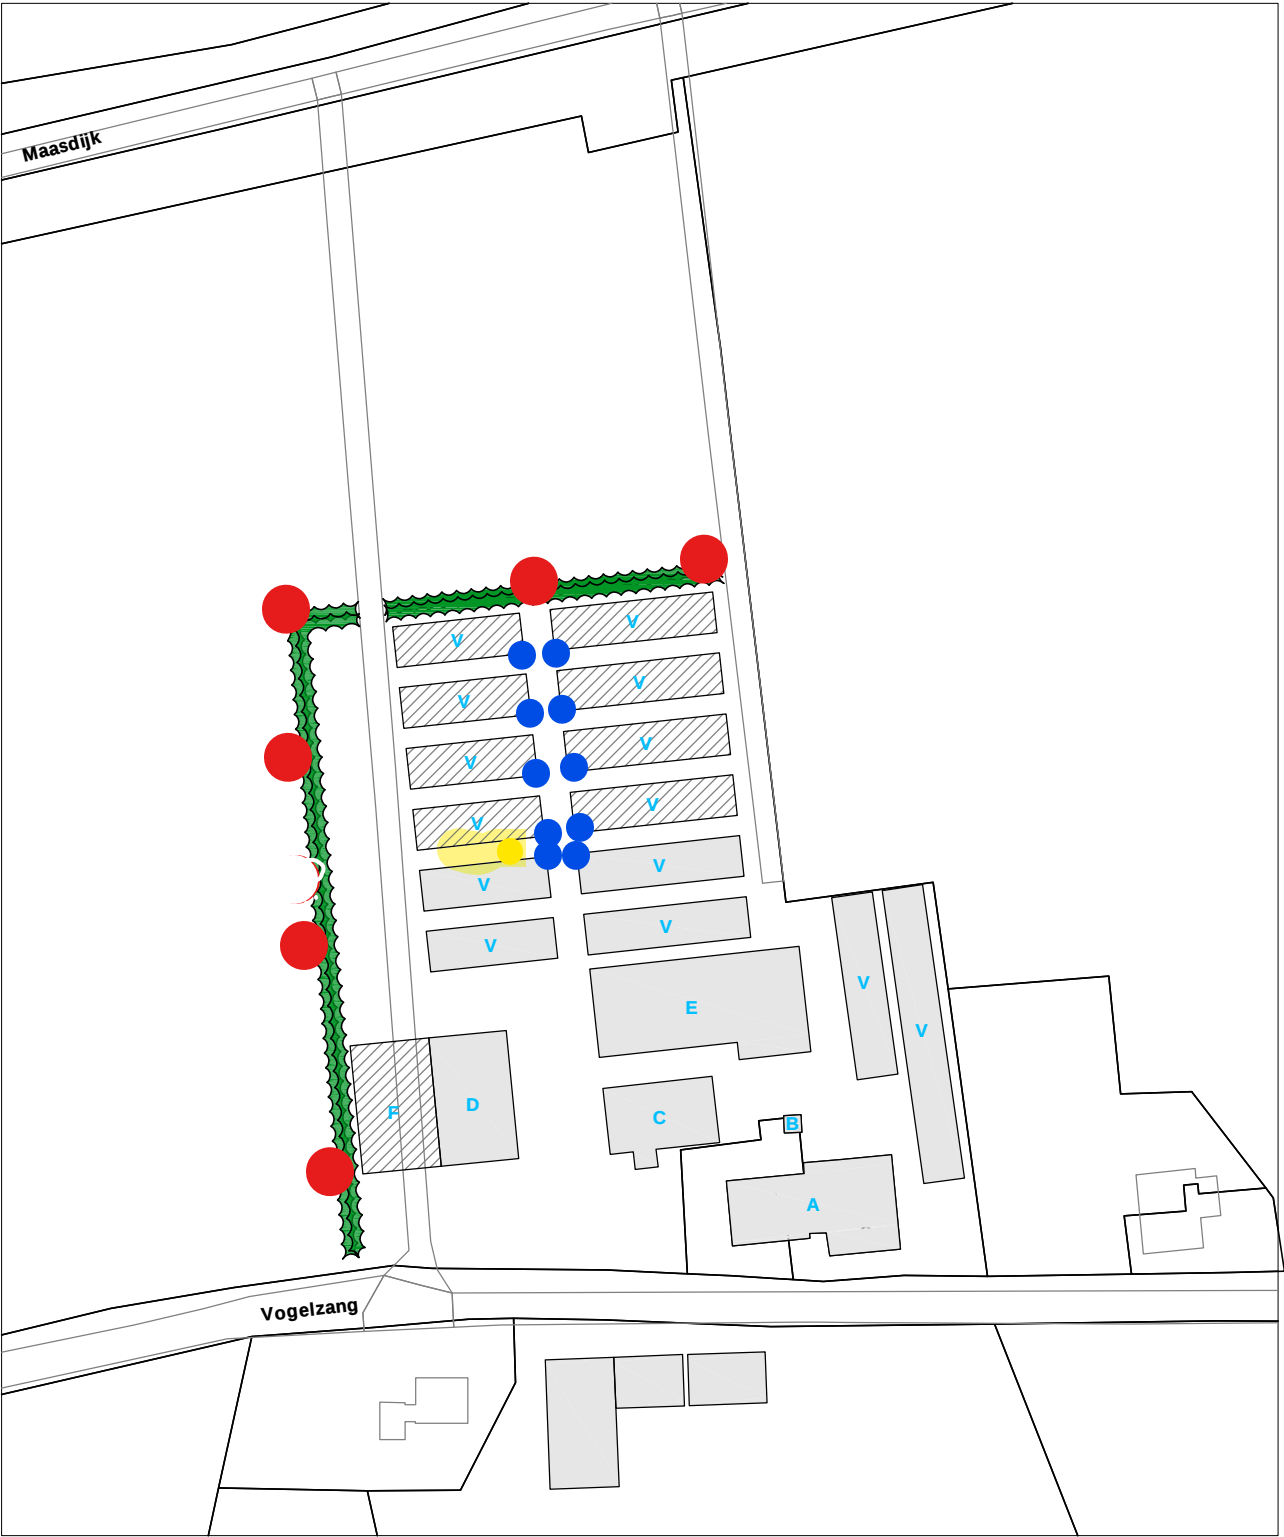

NIEUWE SITUATIE

NIEUW OPPERVLAKTEN		
GEBOUW:	OMSCHRIJVING:	OPPERVLAKTEN:
A	Woonhuis met stal	488 m²
B	Tuinhuis	12 m²
C	Koeienstal	295 m²
D	Koeienstal + loods	383 m²
E	Koeienstal	736 m²
F	Mestput	390 m²
V	Voerplaten	3490 m²


- = Landschappelijke boom

= Bestaande bebouwing

= Nieuwe bebouwing

= Nieuwe beplanting (Ligustrum)
- = straatkolk met schuif

= pers sap put

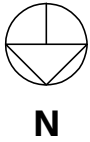

AANVRAAG

Opdrachtgever:	H.J.M. & P.J.J. Gerrits Vogelzang 3, 6611 KZ Overasselt Tel: 024-6221331	Gemeente Overasselt Sectie: G Nr: 528-820-821	
	Get.: Wijz. 1: Wijz. 2:	Joske Kin, d.d. 15 sep '22	Schaal: 1:1500 Tek. nr.: 1

Toelichting op het beplantingsplan.

Aanleg van een gemengde struweelhaag aan de zuid en oostzijde van het perceel.

De haag krijgt een minimale breedte van circa 2 meter en een hoogte van circa 4 meter.

De struweelhaag word samengesteld uit verschillende soorten bestaande uit liguster, sleedoorn, kardinaalsmuts, sleedoorn, hazelaar en/of hondsroos.

Aanplant zes landschapsbomen (Linde) tussen de struweelhaag.