




BESTAANDE SITUATIE

BESTAAND OPPERVLAKTEN		
GEBOUW:	OMSCHRIJVING:	OPPERVLAKTEN:
A	Woonhuis met stal	488 m²
B	Tuinhuis	12 m²
C	Koeienstal	295 m²
D	Koeienstal + loods	383 m²
E	Koeienstal	736 m²
V	Voerplaten	1664 m²

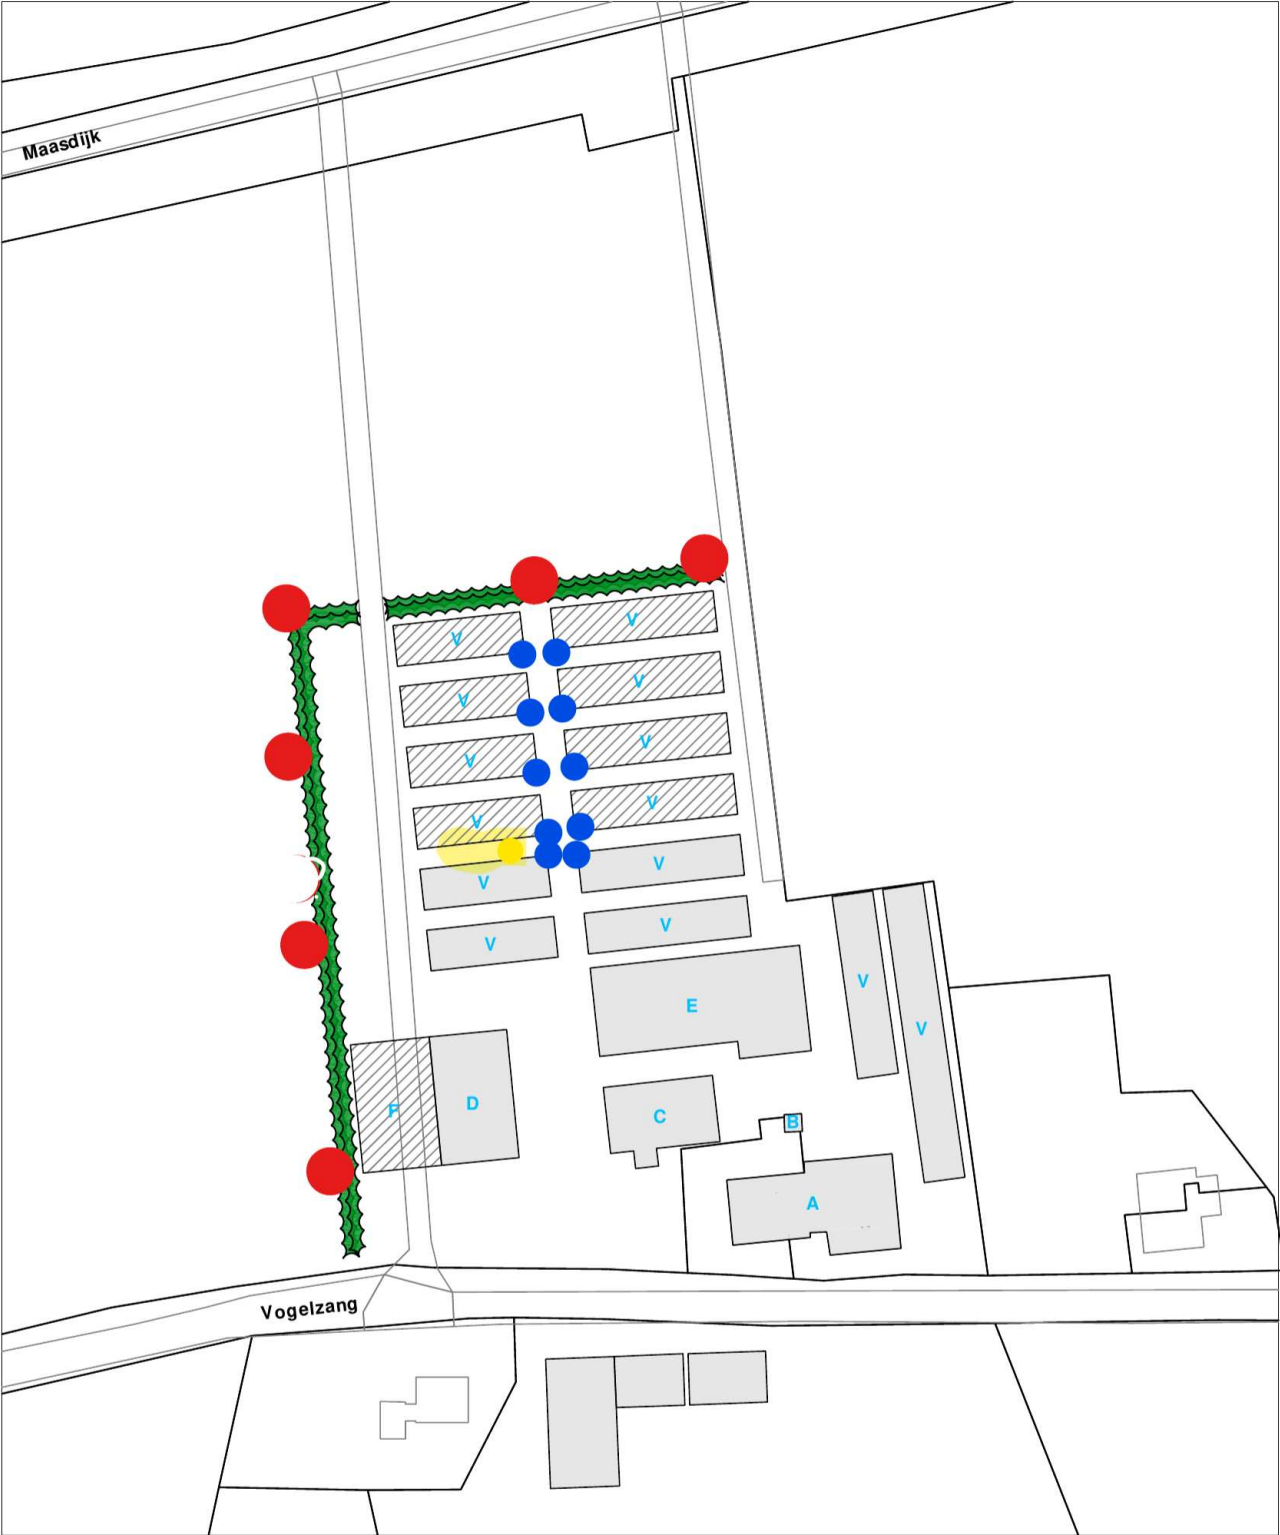

NIEUWE SITUATIE

NIEUW OPPERVLAKTEN		
GEBOUW:	OMSCHRIJVING:	OPPERVLAKTEN:
A	Woonhuis met stal	488 m²
B	Tuinhuis	12 m²
C	Koeienstal	295 m²
D	Koeienstal + loods	383 m²
E	Koeienstal	736 m²
F	Mestput	390 m²
V	Voerplaten	3490 m²

- = Landschappelijke boom
- = straatkolk met schuif
- = Bestaande bebouwing
- = Nieuwe bebouwing
- = Nieuwe beplanting (Ligustrum)
- = pers sap put



Opdrachtgever:		Gemeente Overasselt	
Get.: Wijz. 1: Wijz. 2:		Sectie: G	
Nr: 528-820-821		Schaal: 1:1500	Tek. nr.: 1

Toelichting op het beplantingsplan.

Aanleg van een gemengde struweelhaag aan de zuid en oostzijde van het perceel.

De haag krijgt een minimale breedte van circa 2 meter en een hoogte van circa 4 meter.

De struweelhaag word samengesteld uit verschillende soorten bestaande uit liguster, sleedoorn, kardinaalsmuts, sleedoorn, hazelaar en/of hondsroos.

Aanplant zes landschapsbomen (Linde) tussen de struweelhaag.

Legenda toegepaste uitzonderingsgrondslagen

In dit document zijn gegevens geanonimiseerd op grond van:

Wet	Artikel	Beschrijving	Pagina('s)
Wet open overheid	Art. 5.1 lid 2 sub e	De eerbiediging van de persoonlijke levenssfeer	1