


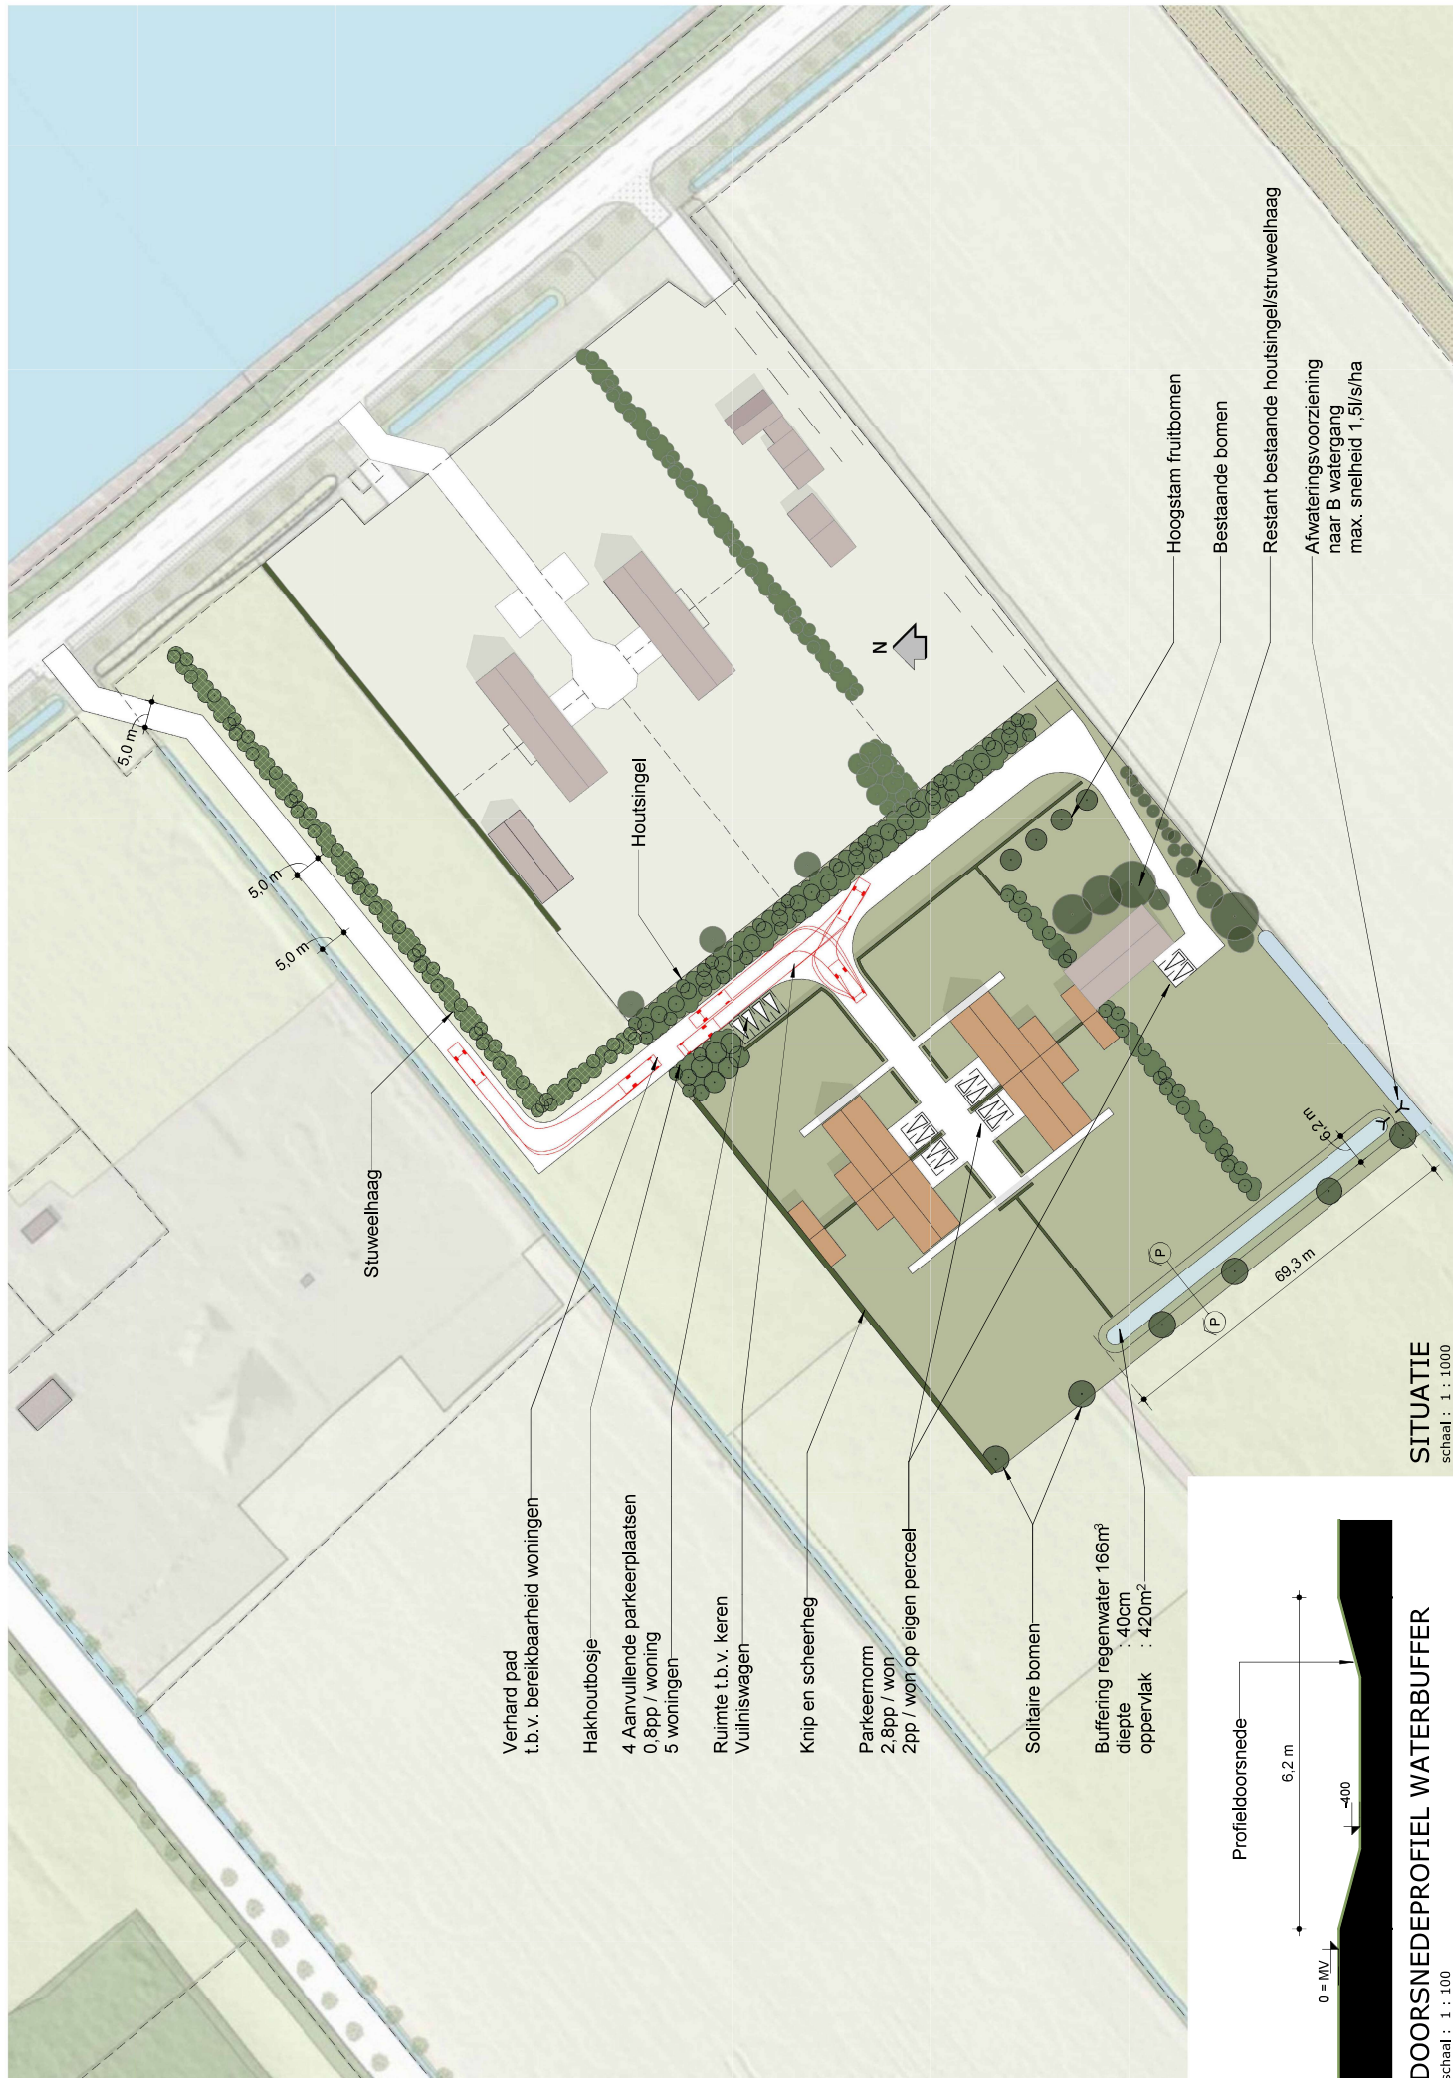

Voor de landschappelijke beplanting aan de Westerkanaaldijk nr. 9 te Malden adviseren wij de aanleg van een hakhoutbosje.

Hakhoutbosjes zijn vrij liggende elementen in het landschap. Vaak komt u ze tegen in een overhoekje tussen de weilanden, al dan niet omgeven door een sloot. De sloot deed dan dienst aal veekering. Een hakhoutbosje werd vroeger aangeplant om in geriefhout, hout voor dagelijks gebruik, te voorzien. Hierbij kan gedacht worden aan hout voor palen, klompen, manden, kachelhout etc.

Hakhoutbosjes kunnen door de rust die er heerst en de geringe betreding veel betekenen voor planten en dieren. Ook landschappelijk zijn hakhoutbosjes van groot belang.

Locatie : Op de grens van Westerkanaaldijk 9 en Westerkanaaldijk 7, aansluitend bij het hakhoutbosje van Westerkanaaldijk 7b.
Oppervlakte : 450 m²
Plantafstand : 1,25 bij 1,25 m.
Aantal : 300 stuks (afgerond op 25 stuks)
Soorten : 120 Schietwilg (*Salix alba*)
120 Zwarte els (*Alnus glutinosa*)
60 Hazelaar (*Corylus avellana*)

Beheersinstructie:

Afhankelijk van de soort die is aangeplant kan afzetten een keer in de 10 a15 jaar plaatsvinden om de flora en fauna niet in gevaar te brengen en om het beeld van het landschap niet te veel te veranderen. Het meest praktisch is om aaneengesloten stukken af te zetten, zodat de pas afgezette stobben voldoende licht krijgen om opnieuw uit te kunnen lopen. De takken en wat dikker hout kunt u in de vorm van een takkenril in het element verwerken. Dik hout voert u af. Versnipperen van snoeiafval wordt sterk afgeraden om verrijking van de bodem te voorkomen.

Aanvullend:

De genoemde aantallen schietwilgen, zwarte els en hazelaar voor het hakhoutbosje zijn ook bedoeld voor de bovengenoemde houtsingel.

De solitaire bomen kunnen inlandse eikenbomen worden die het best geplant kunnen worden als ze 3 meter groot zijn. Het is belangrijk voldoende grote plantgaten te maken en ze vroeg in het voorjaar te planten.

Voor de knip en scheerheg hebben beukenplanten de voorkeur.

De nieuwe toegangsweg wordt begeleid met een struweelhaag, voor landschappelijke inpassing en voor afscherming naar de bestaande woningen Westerkanaaldijk 7. Dit over een totale lengte van circa 150 meter, en 3-5 meter breed. Voor struweelhaag kunnen inheemse struiken gebruikt worden als bijvoorbeeld meidoorn, sleedoorn, hondsroos, hazelaar, lijsterbes, vuilboom, inheemse vogelkers.