


BEDRIJFSSCHUUR

MAISDOOLHOF MALDEN

perceelsgrens



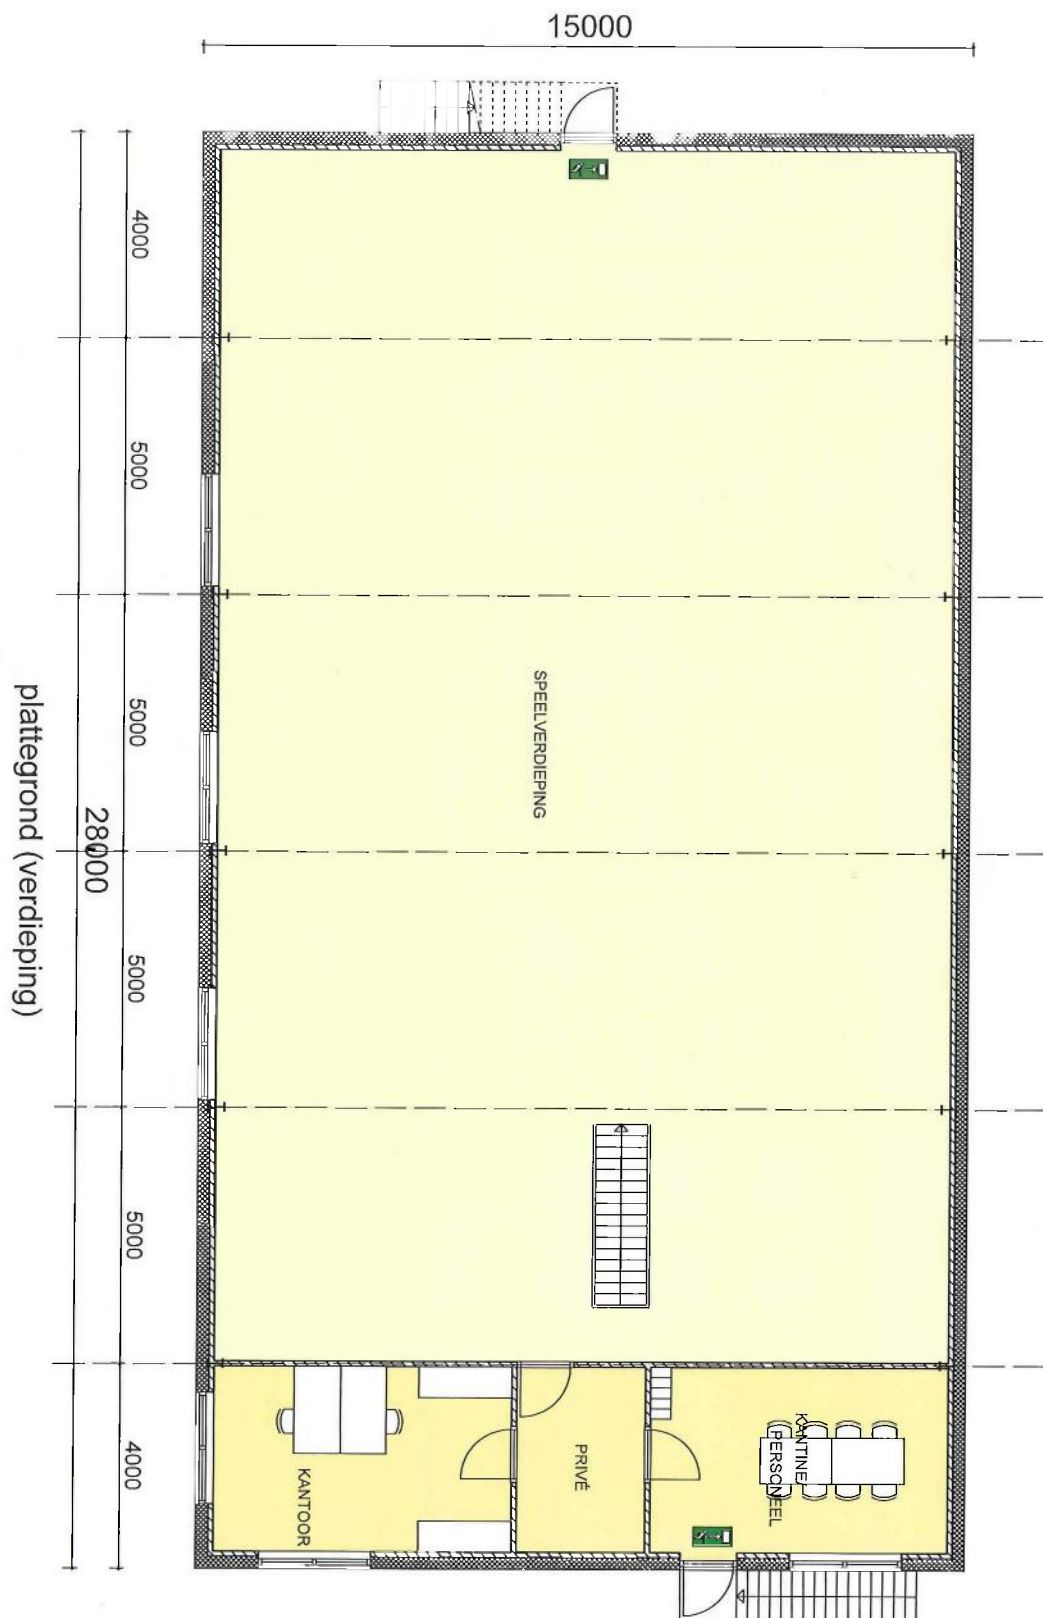

project NIEUWBOUW BEDRIJFSSCHUUR MAISDOOLHOF
opdr.gever MAISDOOLHOF MALDEN | WESTERKANAALDIJK 7 | 6581 KC | MALDEN

datum 28-11-2019 architect/bldnr 487
schaal 1:100 formaat A3

ONTWERPTEKENING
www.marioschoenmakers.nl


Bovenschap 12 T (024) 622 1399 M 0652 456 788
6611DG Overasselt F (024) 675 2717 info@marioschoenmakers.nl



Mario Schoenmakers

Bouwkundig ontwerp- en adviesbureau

BEDRIJFSSCHUUR MAISDOOLHOF MALDEN

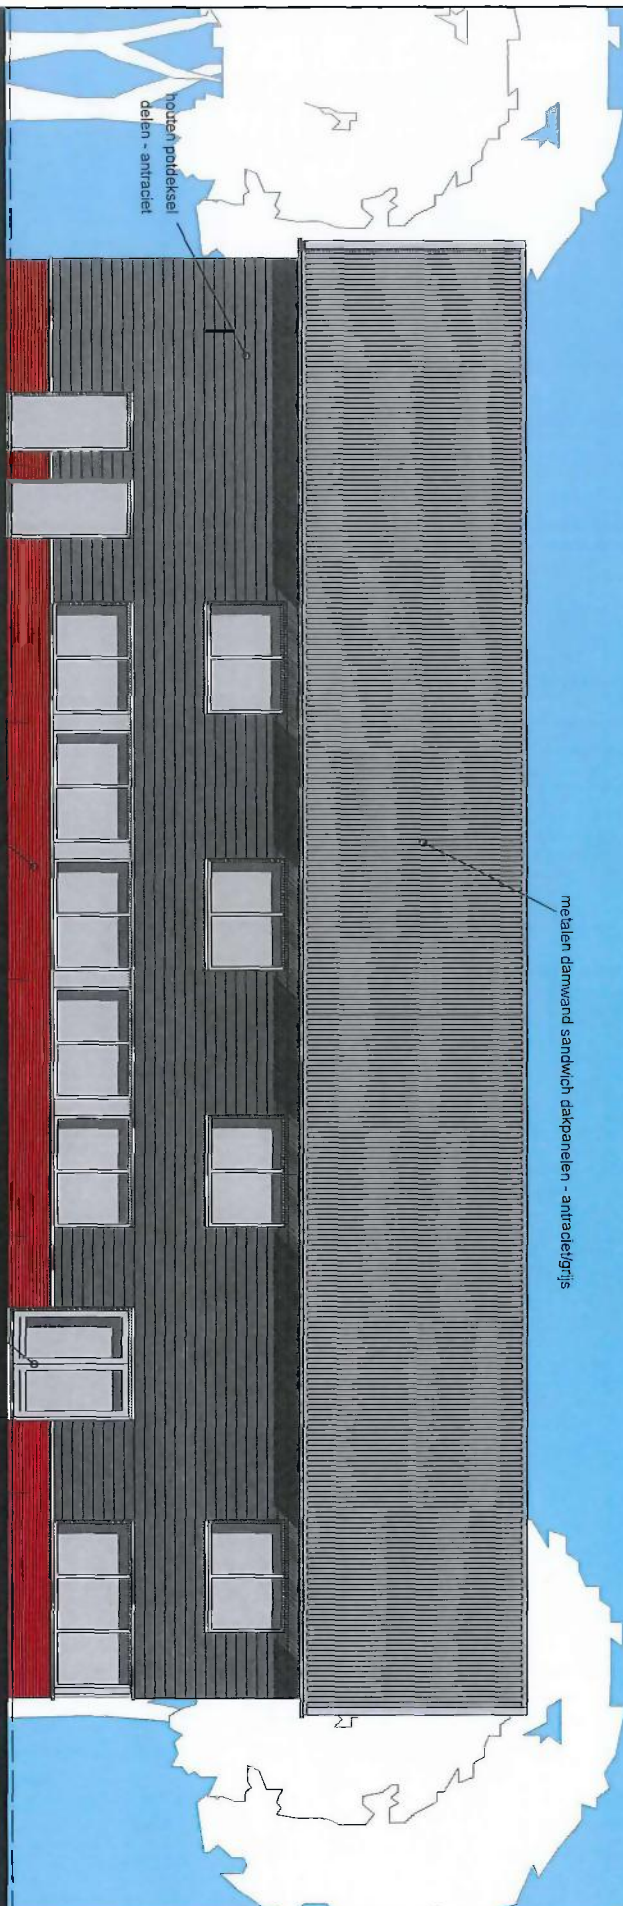

project NIEUWBOUW BEDRIJFSSCHUUR MAISDOOLHOF
opdr.gever MAISDOOLHOF MALDEN | WESTERKANAALDIJK 7 | 6581 KC | MALDEN

datum 28-11-2019 archiefbladnr 487
schaal 1:100 formaat A3

ONTWERPTEKENING
www.marioschoenmakers.nl




Mario Schoenmakers

Bouwkundig ontwerp- en adviesbureau

Bovenschap 12 T (024) 622 1390 M 0652 456 766
6611DG Overasselt F (024) 675 2717 info@marioschoenmakers.nl

BEDRIJFSSCHUUR MAISDOOLHOF MALDEN

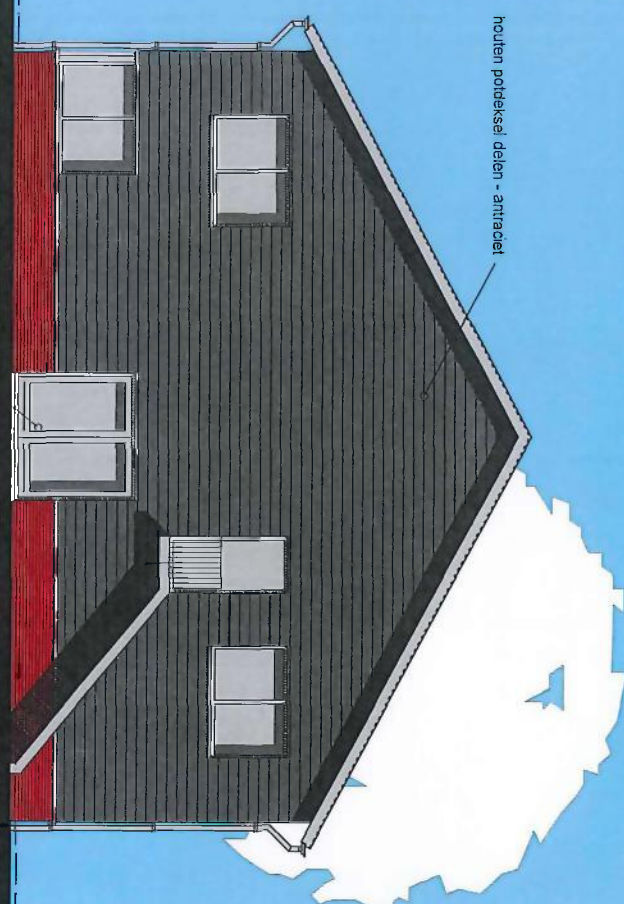

project NIEUWBOUW BEDRIJFSSCHUUR MAISDOOLHOF
opdr.gever MAISDOOLHOF MALDEN | WESTERKANAALDIJK 7 | 6581 KC | MALDEN

datum 28-11-2019 architectbladnr 487
schaal 1:100 formaat A3

ONTWERPTEKENING
www.marioschoenmakers.nl


Bovenschap 12 T (024) 622 1390 M 0652 456 768
6611DG Overasselt F (024) 675 2717 info@marioschoenmakers.nl



Mario Schoenmakers

Bouwkundig ontwerp- en adviesbureau

BEDRIJFSSCHUUR MAISDOOLHOF MALDEN

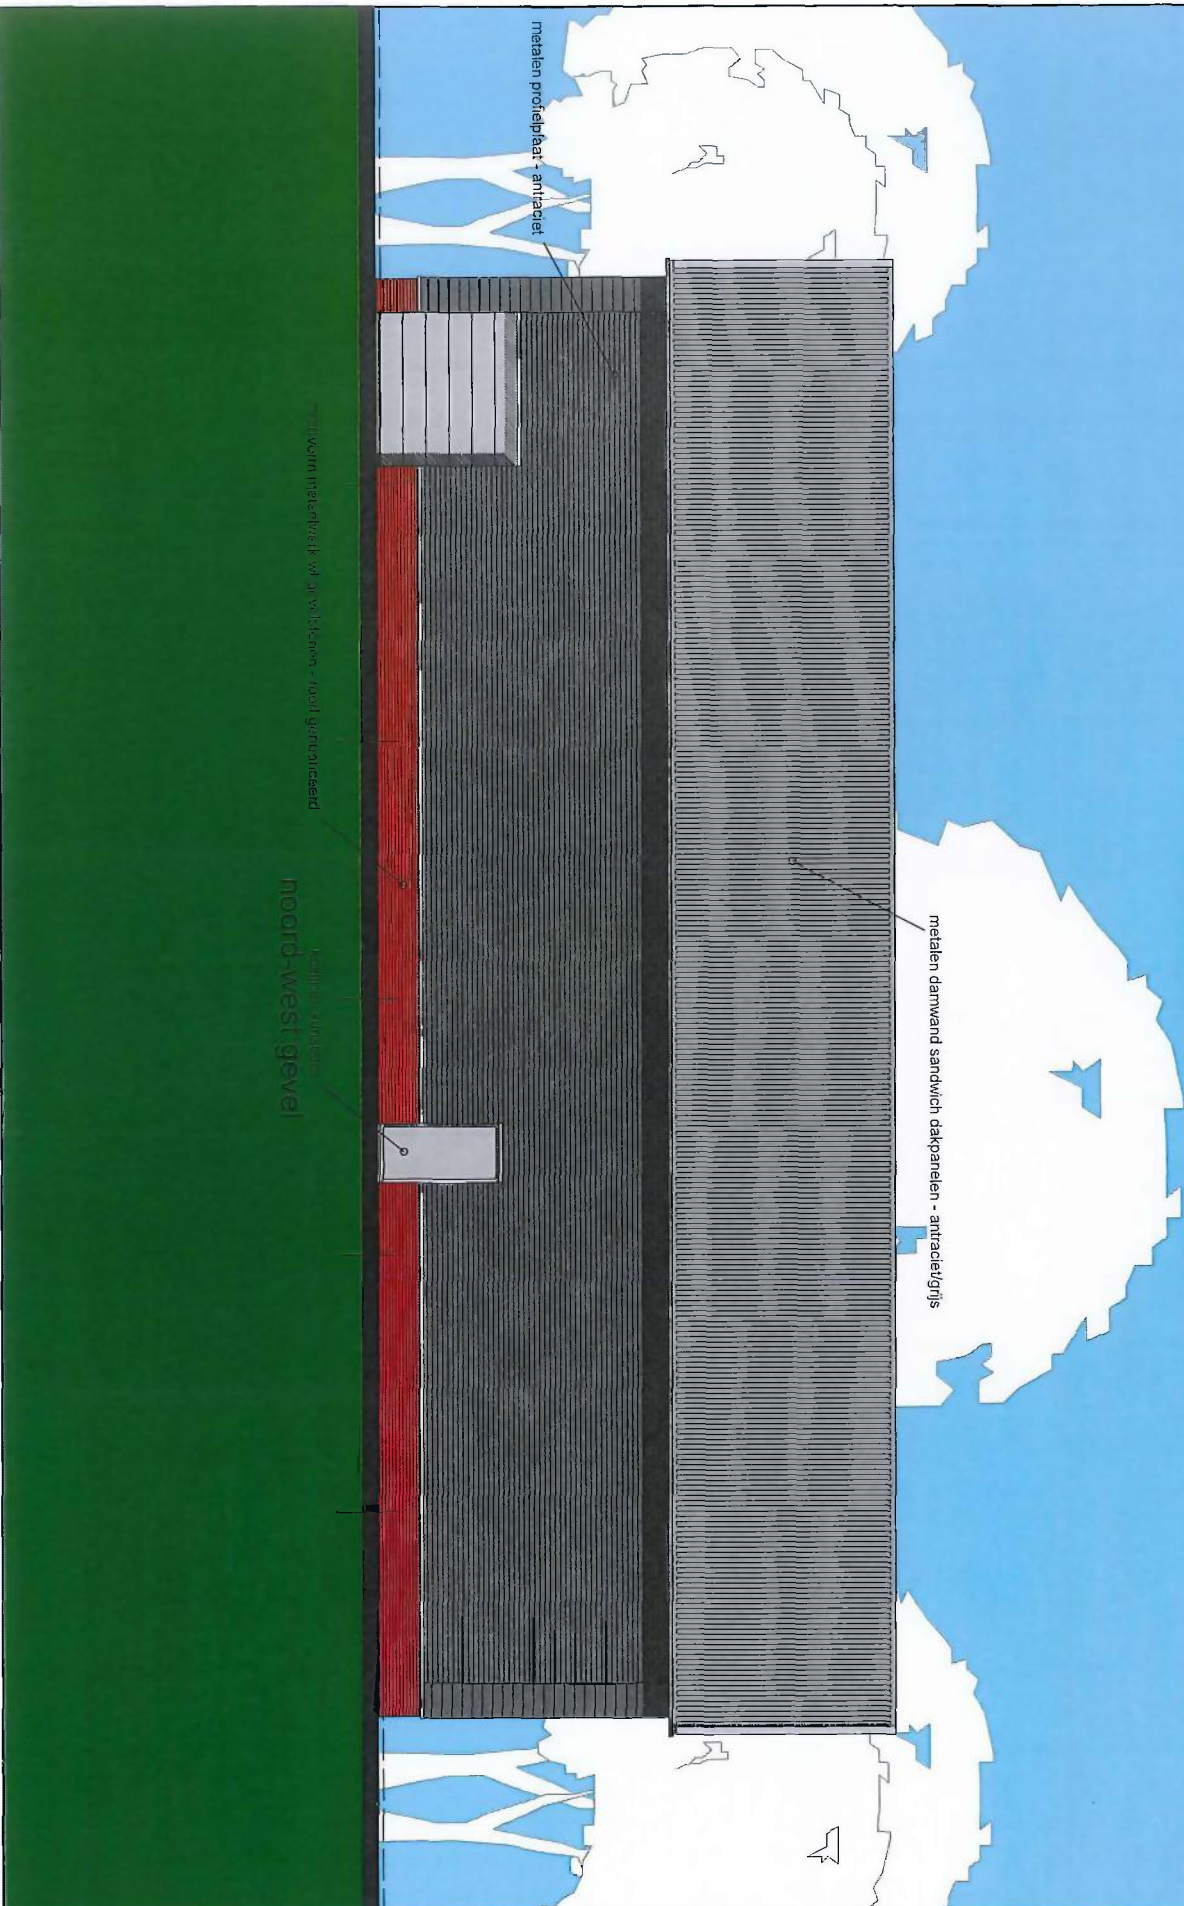

project NIEUWBOUW BEDRIJFSSCHUUR MAISDOOLHOF
opdr.gever MAISDOOLHOF MALDEN | WESTERKANAALDIJK 7 | 6581 KC | MALDEN

datum 28-11-2019 archiefbladnr 487
schaal 1:100 formaat A3

ONTWERPTEKENING
www.marioschoenmakers.nl




Mario Schoenmakers

Bouwkundig ontwerp- en adviesbureau

Bovenschap 12 T (024) 622 1390 M 0652 456 766
6611DG Overasselt F (024) 675 2717 info@marioschoenmakers.nl

BEDRIJFSSCHUUR MAISDOOLHOF MALDEN

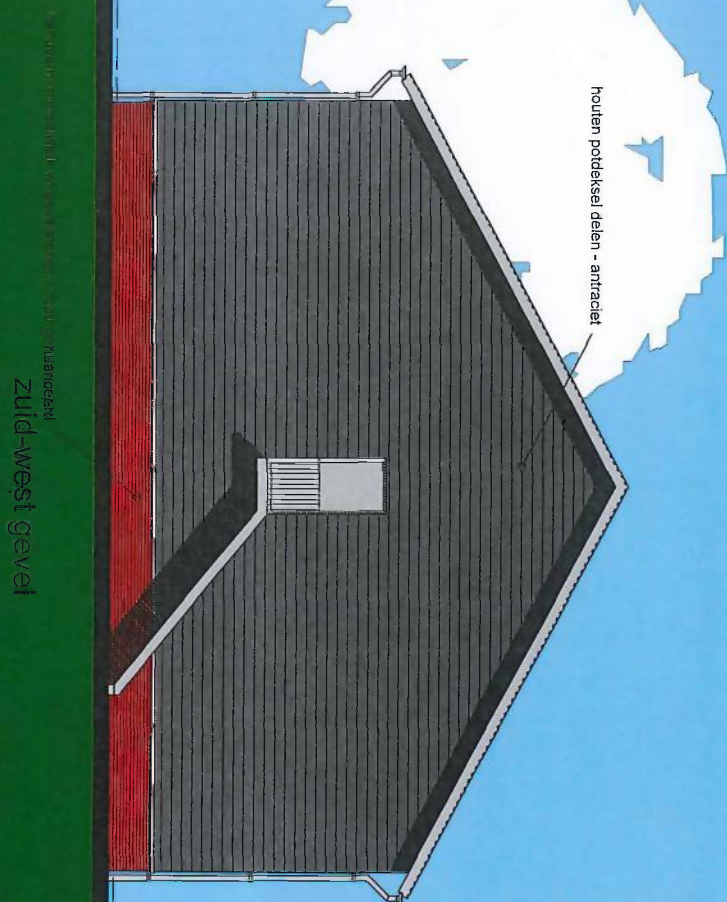

project NIEUWBOUW BEDRIJFSSCHUUR MAISDOOLHOF
opdr.gever MAISDOOLHOF MALDEN | WESTERKANAALDIJK 7 | 6581 KC | MALDEN

datum 28-11-2019 architect/bladnr 487
schaal 1:100 formaat A3

ONTWERPTEKENING
www.marioschoenmakers.nl


Bovenschap 12 T (024) 622 1390 M 0652 456 766
6611DG Overasselt F (024) 675 2717 info@marioschoenmakers.nl



Mario Schoenmakers

Bouwkundig ontwerp- en adviesbureau

BEDRIJFSSCHUUR MAISDOOLHOF MALDEN

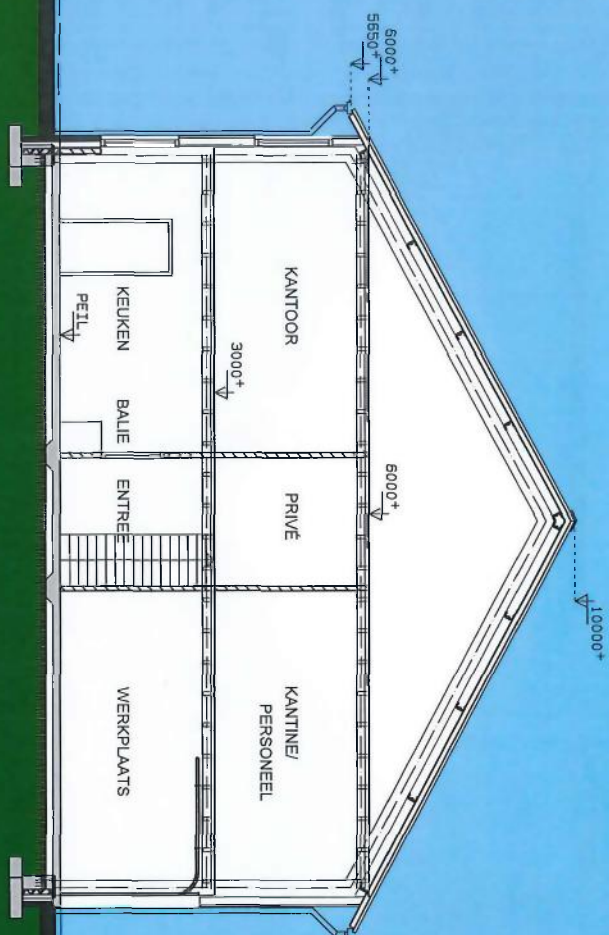

doorsnede A-A

project NIEUWBOUW BEDRIJFSSCHUUR MAISDOOLHOF
opdr.gaver MAISDOOLHOF MALDEN | WESTERKANAALDIJK 7 | 6581 KC | MALDEN

datum 28-11-2019 archief/bladnr 487
schaal 1:100 formaat A3

ONTWERPTEKENING
www.marioschoenmakers.nl


Bovenschap 12 T (024) 822 1360 M 0652 456 766
6611DG Overasselt F (024) 675 2717 info@marioschoenmakers.nl



Mario Schoenmakers

Bouwkundig ontwerp- en adviesbureau

BEDRIJFSSCHUUR MAISDOOLHOF MALDEN

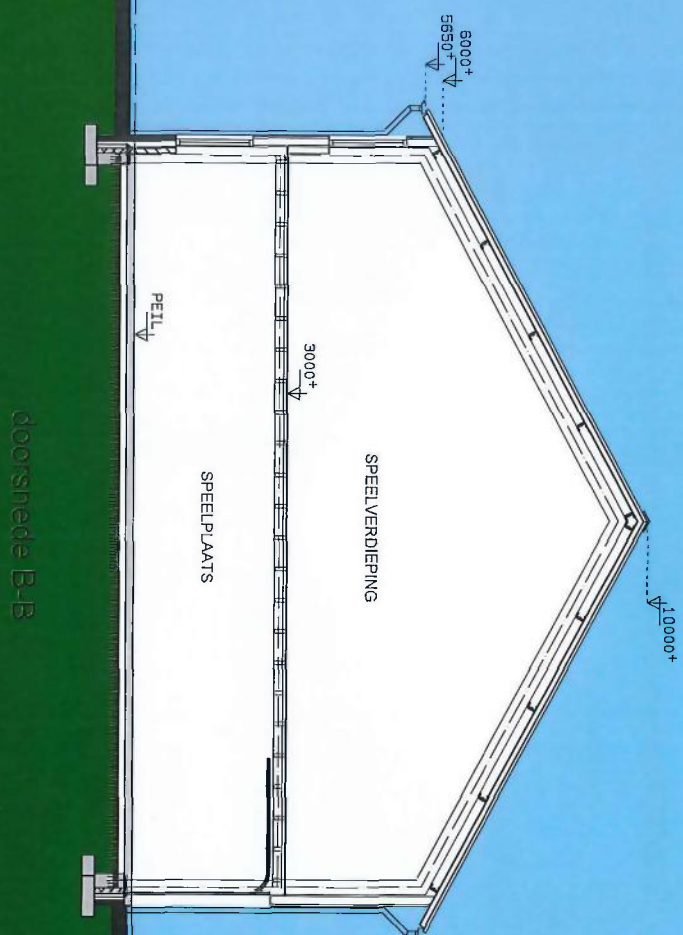

project NIEUWBOUW BEDRIJFSSCHUUR MAISDOOLHOF
opdr.gever MAISDOOLHOF MALDEN | WESTERKANAALDIJK 7 | 6581 KC | MALDEN

datum 28-11-2019 archiefbladnr 487
schaal 1:100 formaat A3

ONTWERPTEKENING
www.marioschoenmakers.nl

Bovenschap 12 T (024) 622 1390 M 0652 456 768
6611DG Overasselt F (024) 675 2717 info@marioschoenmakers.nl



Mario Schoenmakers

Bouwkundig ontwerp- en adviesbureau