
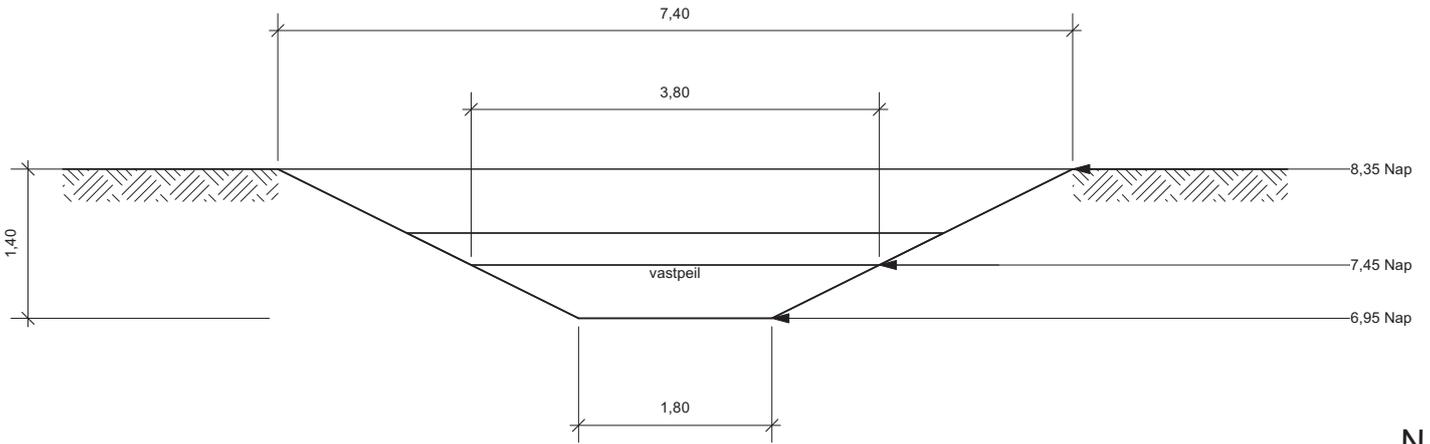


Situatie:

Behoort bij besluit van het college van dijkgraaf en heemraden van Waterschap Rivierenland
d.d. 7 augustus 2023
Besluitnummer: [REDACTED]
Goedgekeurd door [REDACTED]

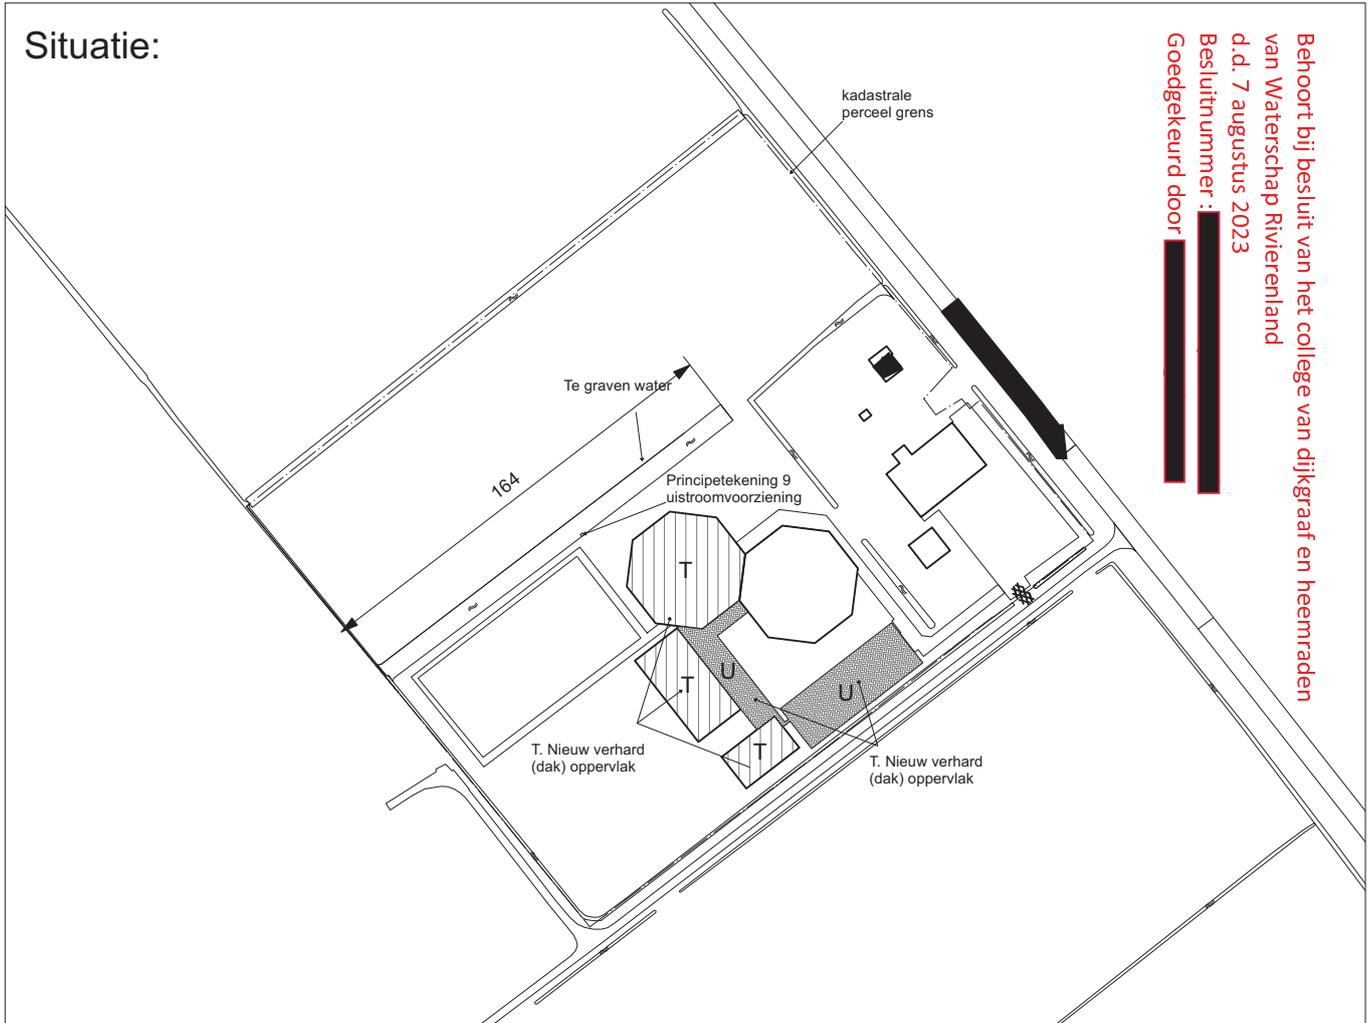


Afmetingen

Te vergraven water:		
F. (insteek- insteek)	=	7,40 m
G. (diepte)	=	1,40 m
H. (bodembreedte).	=	1,80 m
I. (m3 waterberging)	=	1,32 m3
J. (lengte)	=	164 m1

Gegevens:

Adresgegevens: [REDACTED]
Kadastrale perceelgegevens: [REDACTED]

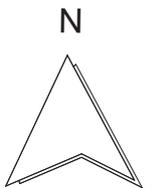

alle maten na te meten in het werk.

Oppervlakten:

T. dakoppervlak	=	2627 m2
U. Verharding	=	1535 m2
Totaal verhard	=	4162 m2

project: [REDACTED]

Situatietekening - doorsnede:
te vergraven watergang.

Project nr. [REDACTED]	Formaat: A3	Tek. nr. 02
Schaal: 1:2000	05-07-2023	blad: 1-1
Get. PvL	-	-
GW. -	-	-

studio
FORIS

landschapsontwerp & advies
Studio Foris Landschapsontwerp & advies
Houwsestraat 2 5441 PG Oeffelt