
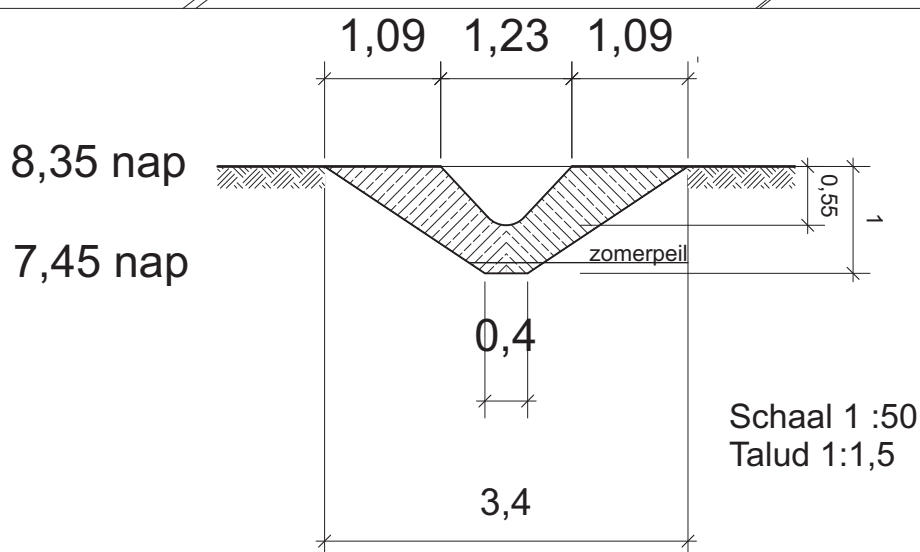


Situatie:

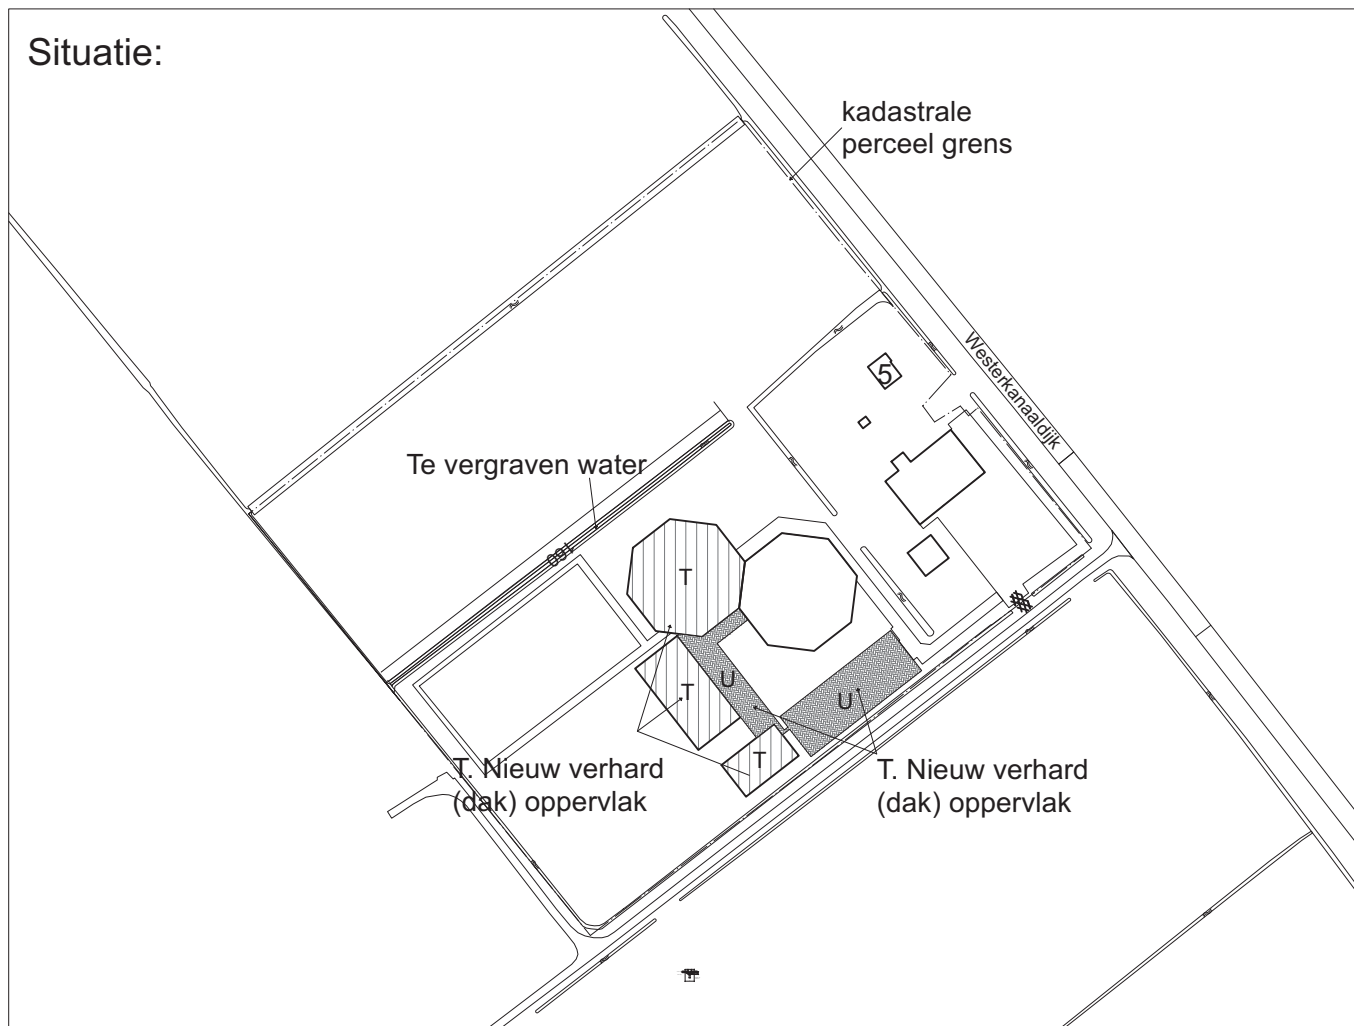

Afmetingen

Te vergraven water:	=	
K. (huidige insteek- insteek)	=	1,23 m
L. (huidige diepte)	=	0,55 m
M. (huidige bodembreedte).	=	0,4 m
N. (m3 waterberging)	=	0,39 m3
O. (lengte)	=	160 m
P. (toekomstige bodembreedte)	=	0,4 m
Q. (verbreding waterlijn)	=	2,18 m
R. (m3 waterberging)	=	1,85 m3
S. (toekomstige insteek-insteek)	=	3,4 m

Oppervlakten:

T. dakoppervlak	=	2627 m2
U. Verharding	=	1535 m2

Totaal verhard = 4162 m2

Gegevens:

Adresgegevens:
Kadastrale perceelgegevens:



alle maten na te meten in het werk.

project:



Situatietekening - doorsnede:
te vergraven watergang.

Project nr. [redacted]

Schaal: 1:2000

Get. PvL

GW. -

Formaat: A3

09-05-2023

-

Tek. nr. 01

blad: 1-1

-

studio
FORIS

landschapsontwerp & advies
Studio Foris Landschapsontwerp & advies
Houwsestraat 2 5441 PG Oeffelt