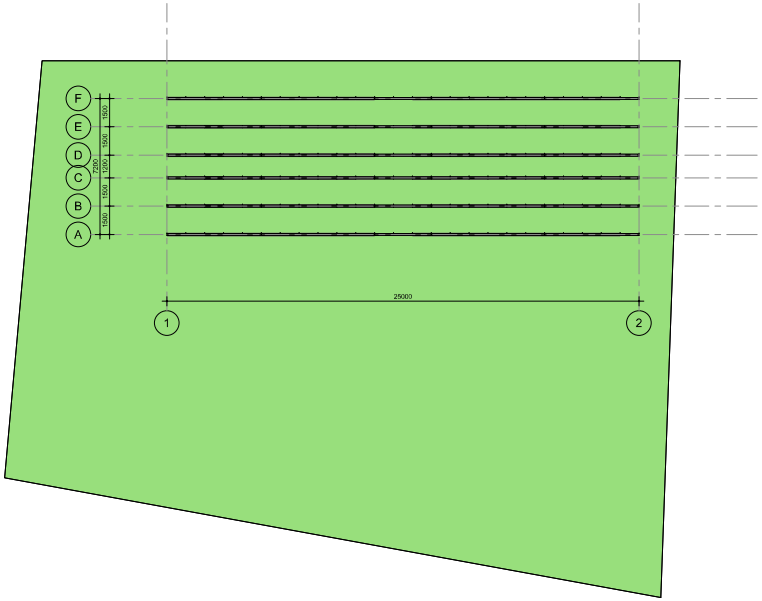

Plattegrond - Betonbandjes

schaal 1 : 100

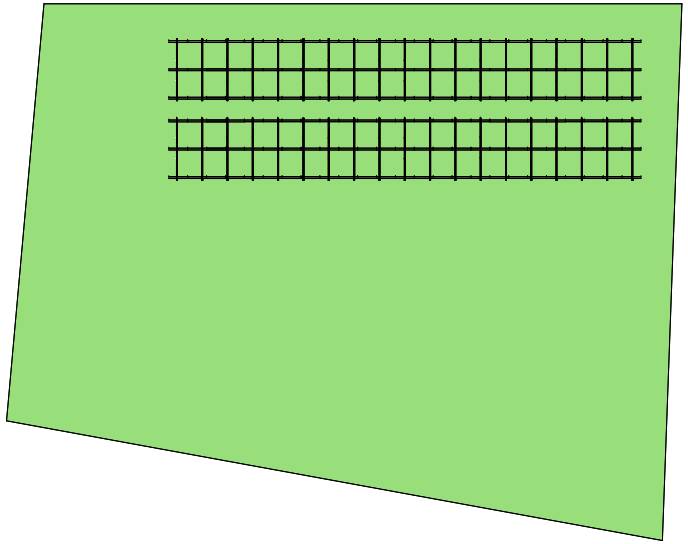

Plattegrond - Driehoeksteunen

schaal 1 : 100

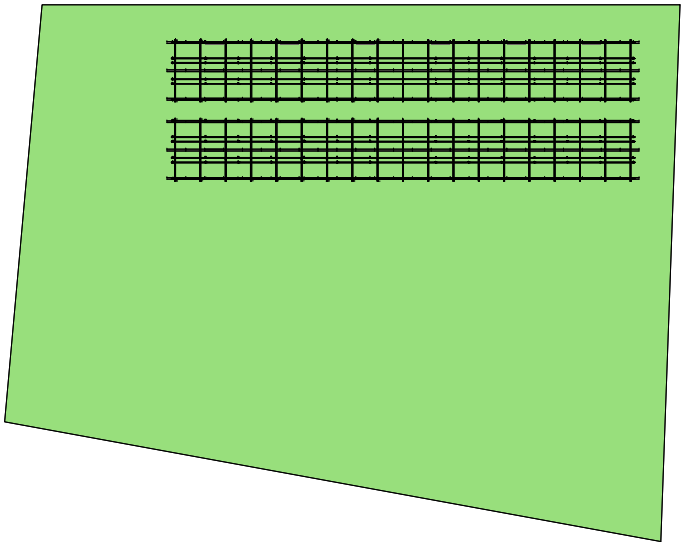

Plattegrond - Montageprofielen

schaal 1 : 100

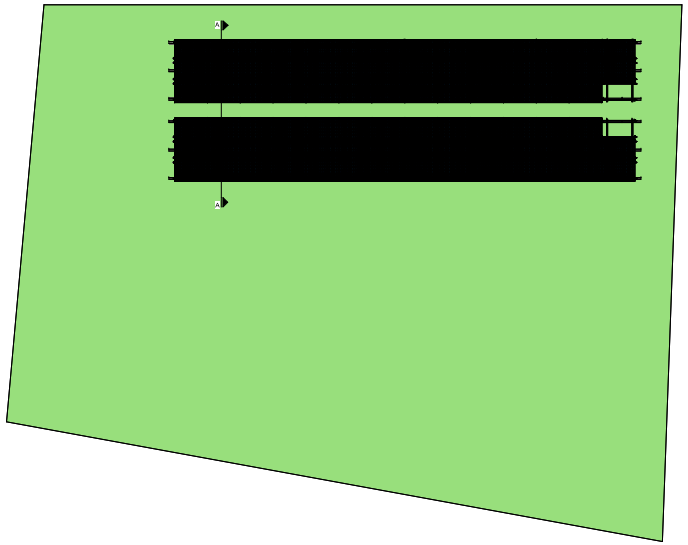

Plattegrond - Zonnepanelen

schaal 1 : 100

Ro&a
Reijnen ontwerp & advies

Ro&a Reijnen BV
Molenweg 2, 6602 AE NEDERASSELT
Tel 06 - 23414825
mail@ro&aadvies.nl
KvK 68117613

fase:	Omgevingsvergunning
datum:	30 maart 2023
vrijdag	
schaal	1:100
project:	Aanlag zonnepanelen Molenweg 2 te Nederasselt Molenweg 2, 6602 AE Nederasselt
gekeurd:	R.J.A. Reijnen
aanschrijven:	[redacted] Molenweg 2, 6602 AE Nederasselt
werk:	23B008
omschrijving:	Plattegronden zonnepaneelconstructie
tekt:	B01

formaat: A0