

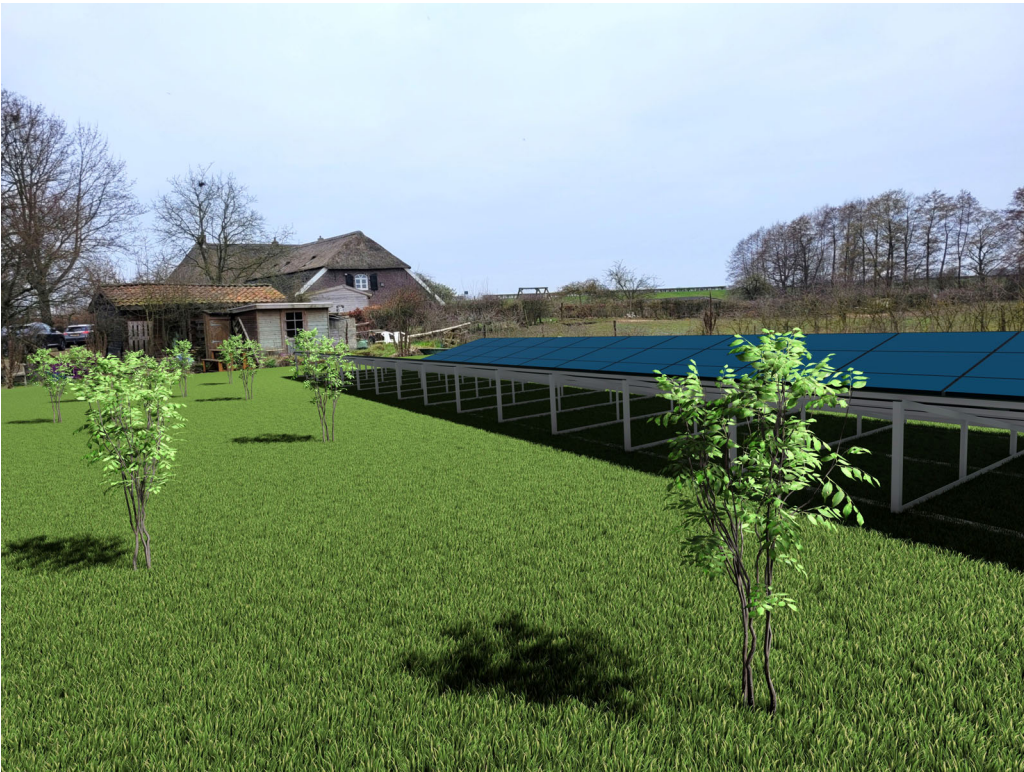
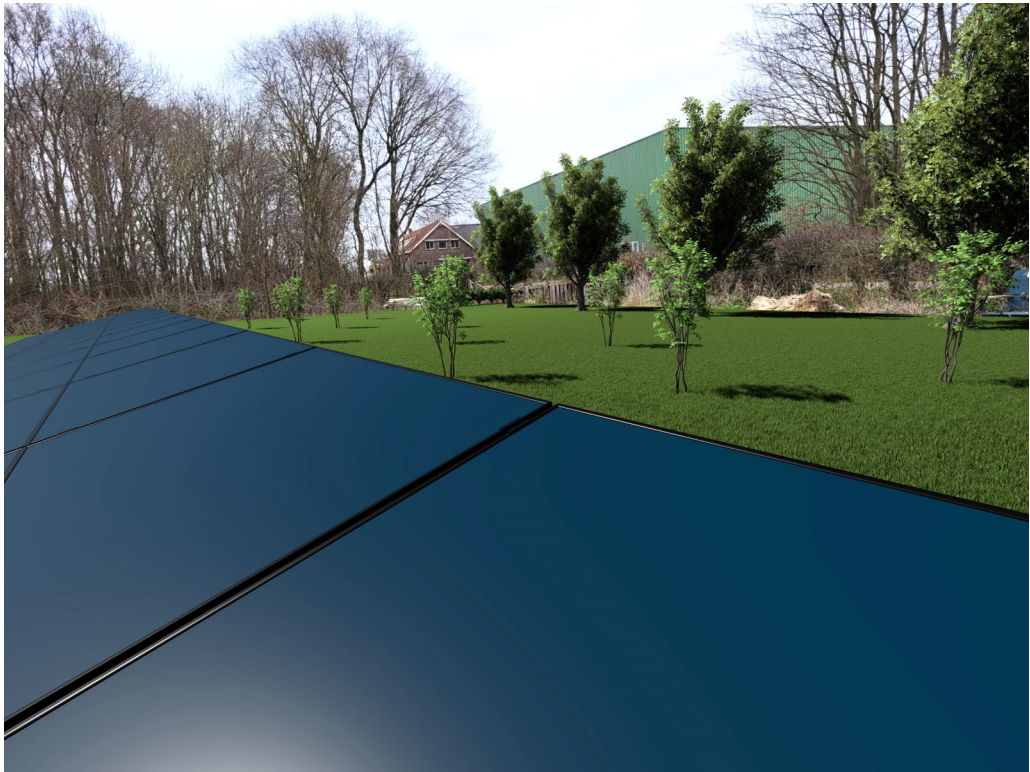
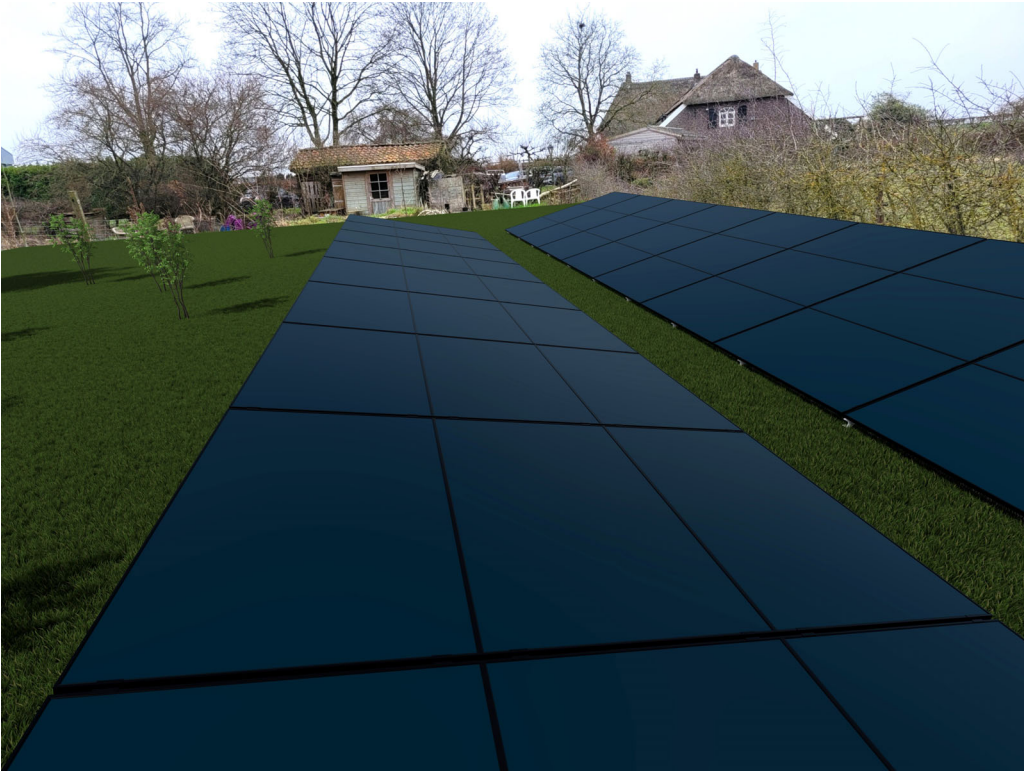



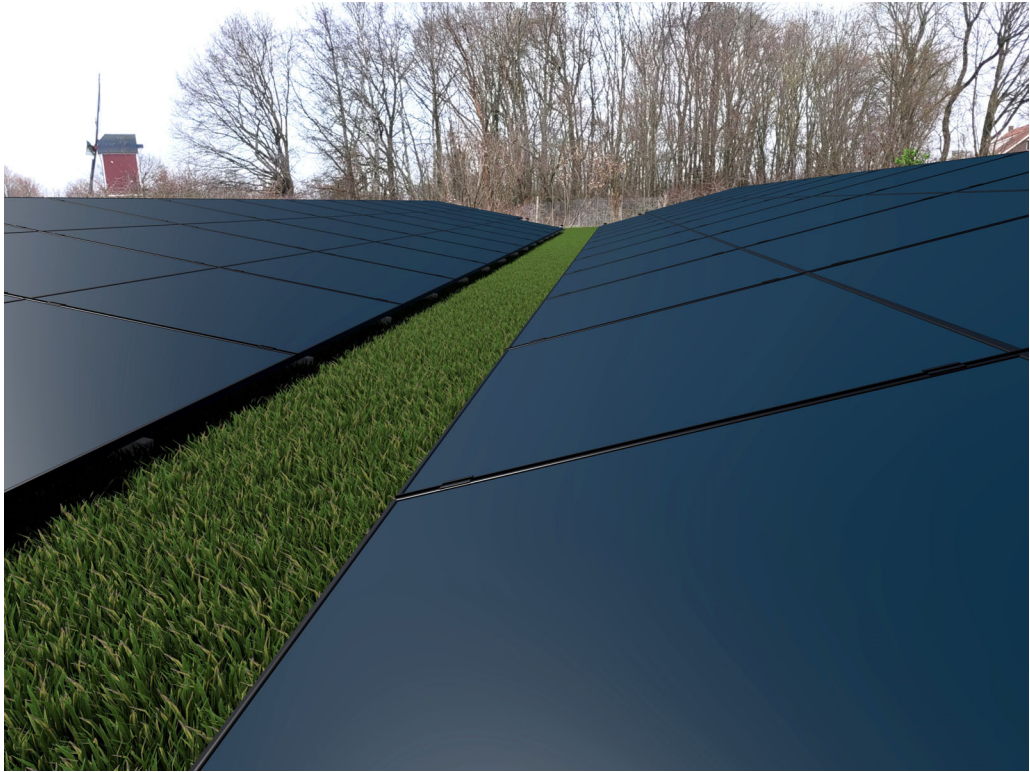


Aan de noordzijde de heg aanvullen met landschappelijke struiken (Meidoornhaag). Een en ander overeenkomstig het reeds aanwezige heggenlandschap van Meidoorn.

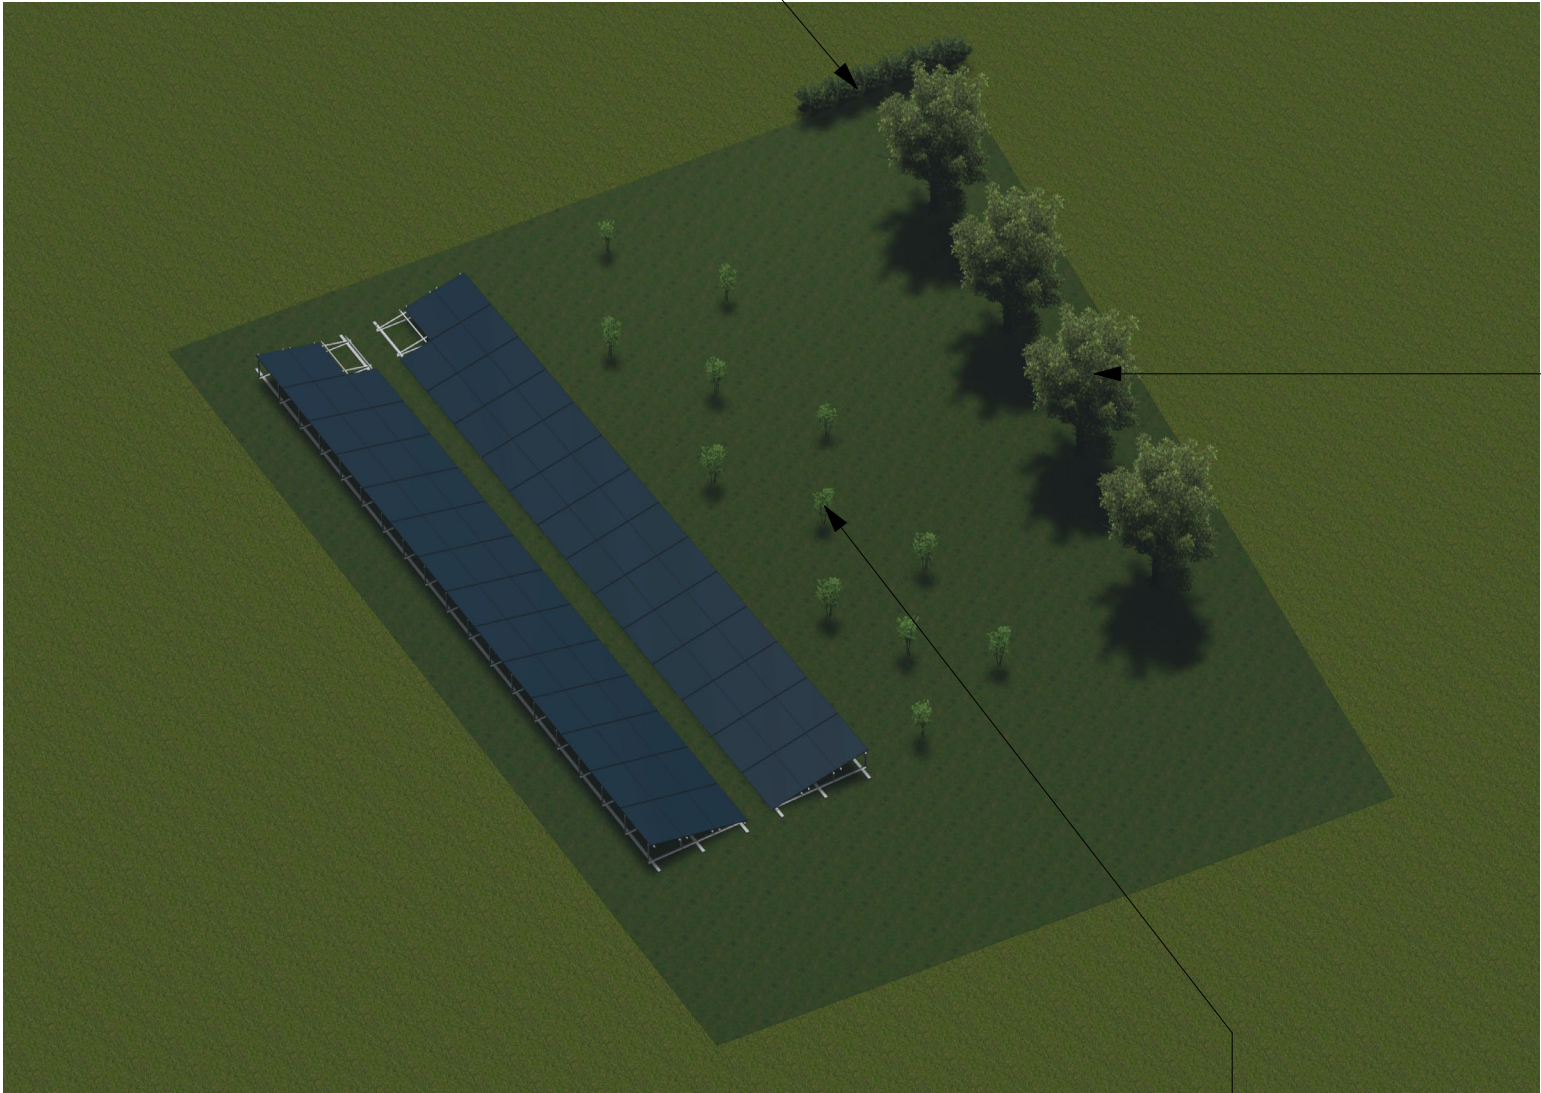

Tussen de laagstamfruitbomen en de zonnepanelen lage fruitsoorten.

4 laagstamfruitbomen te planten, 3 meter vanaf de rand, 6 meter tussenruimte.

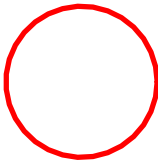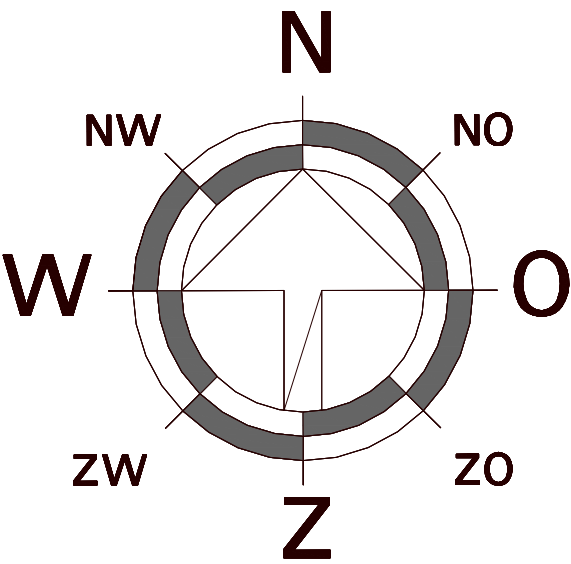

Aanduiding locatie zonnepanelen

Ro&a
Reijnen ontwerp & advies

De Ververt 1170
6606 AD WUICHEN
Tel: 06 - 23343825
E-mail: info@reijnen-oa.nl
KvK: 59717173

project: **Aanleg zonnepanelen Molenweg 2 te Nederasselt**
Molenweg 2, 6612 AE Nederasselt

opdrachtgever: **Joop de Vette en Anne-Marie Wiltingh**
Molenweg 2, 6612 AE Nederasselt

omschrijving: **Landschappelijke inpassing zonnepanelen**
(Overeenkomstig overleg ter plekke op 11 mei 2023 met Marieke Bos, beleidsmedewerker groen Gemeente Heumen)

fase: Omgevingsvergunning

datum: 16 mei 2023

wijziging:

schaal:

getekend: R.L.A. Reijnen

werk: **23B008**

blad: **B61**