



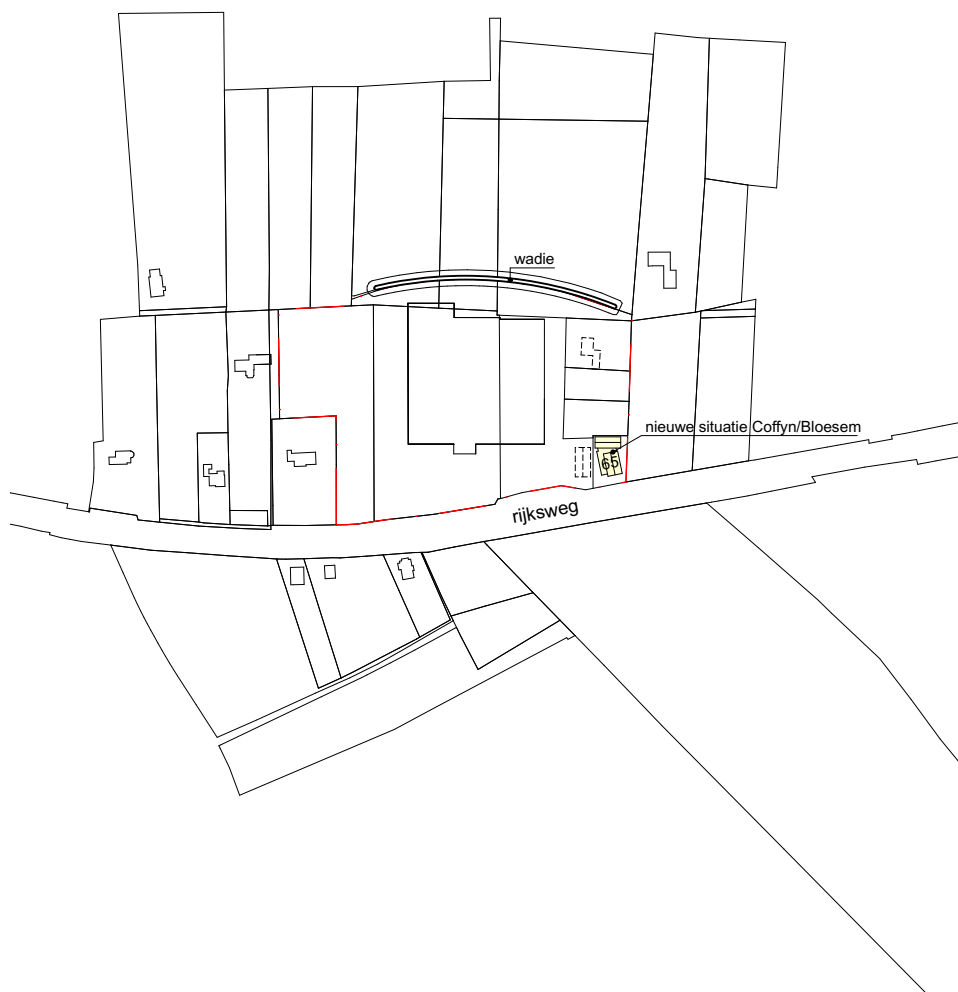

SITUATIE

Schaal 1:5000

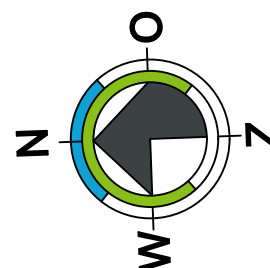

WIJZIGING : a DD : 29-06-2020 GET : DvdW OPM : Aanvulling omgevingsvergunning

ONDERWERP : **Situatie**

FASE : Definitief Ontwerp (DO)

NIET GESCHIKT VOOR UITVOERING

PROJECT : **1285b Coffyn/Bloesem Malden Uitbreiding boerderij**
Rijksweg 65, 6581 EE Malden

J. Duikerweg 13
1703 DH Heerhugowaard
072 - 57 60 600
architect@breddels.nl
www.breddels.nl

OPDRACHTGEVER : Heumensoord B.V.
Rijksweg 63
6581 EE Malden

SCHAAL : 1:5000
GETEKEND : DvdW
DATUM : 10-06-2020

TEKENINGNUMMER :

DO-011a