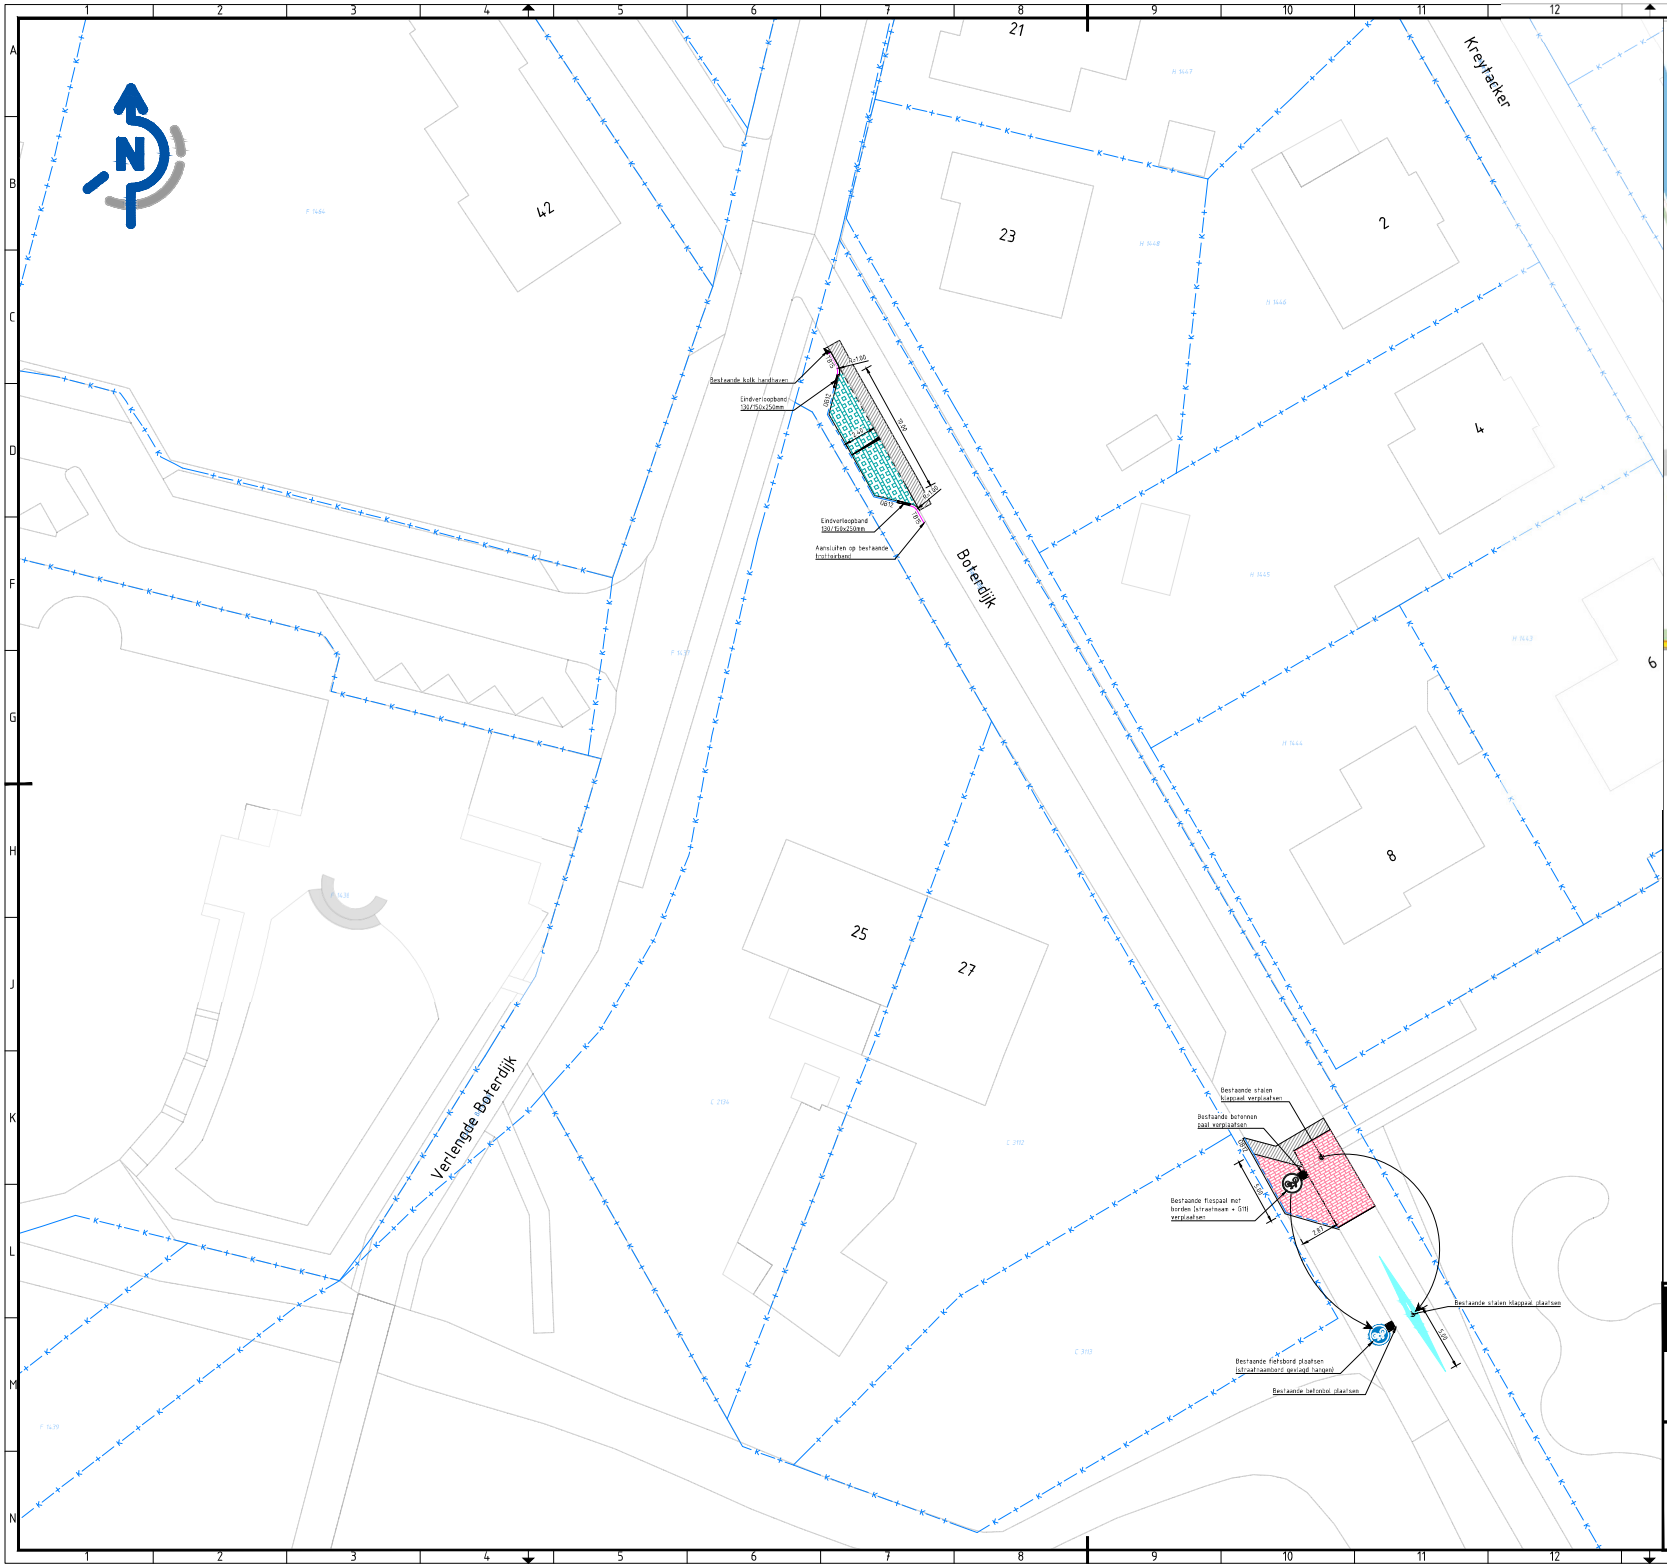

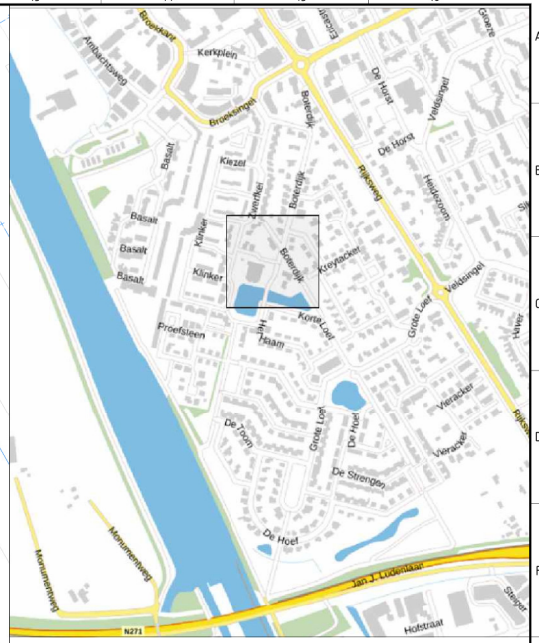

Legenda

- Onderlegger - Basisregistratie Grootschalige Topografie (BGT) 28-11-2023
- Onderlegger - Kadastrale kaart 06-12-2023
- BRS Opsluitband 120x250 mm, gesteld in beton v.v. steunrug
- TBRS Trottoirband 130/150x250 mm, gesteld in beton v.v. steunrug
- Opbouw rijbaan/inrit:
  - Betonstraatsteen, dubbel keiformaat, halfsteenverband, kleur heidepaars
  - Straatlaag, laagdikte 50 mm
  - Mengranulaat, laagdikte 250 mm
  - Zand voor zandbed, 300 mm
- Passeerhaven:
  - Grasbetontegel 400x600x10 mm
  - Straatlaag, laagdikte 50 mm
  - Scheidingsdoek
  - Menggranulaat 4/32, laagdikte 250 mm
  - Zand voor zandbed, 300 mm
- Thermoplastische markering, kleur wit
- Herstraten

[redacted]

Projectnummer:	Tekeningnummer:	Blad:
RI23060	401	01
Versie:	Status:	Datum uitgifte:
02	Concept	06-12-2023

Schaal: 1:200
Formaat: A1
Documenttype: Tekening

Opdrachtgever: [redacted]

Project:
Aanpassingen Boterdijk 27 te Malden

Omschrijving:
Nieuwe situatie

RE infra
Bezoek adres : Jan v.d. Heydenstraat 2, Wijchen
Postadres : Postbus 6
6600 AA Wijchen
Telefoon : 024-64 253 94
E-mail : info@RE-infra.nl

Maten in meters, tenzij anders aangegeven.
Peilmaten in meters t.o.v. N.A.P., tenzij anders aangegeven.
Diameters in millimeters, tenzij anders aangegeven.