


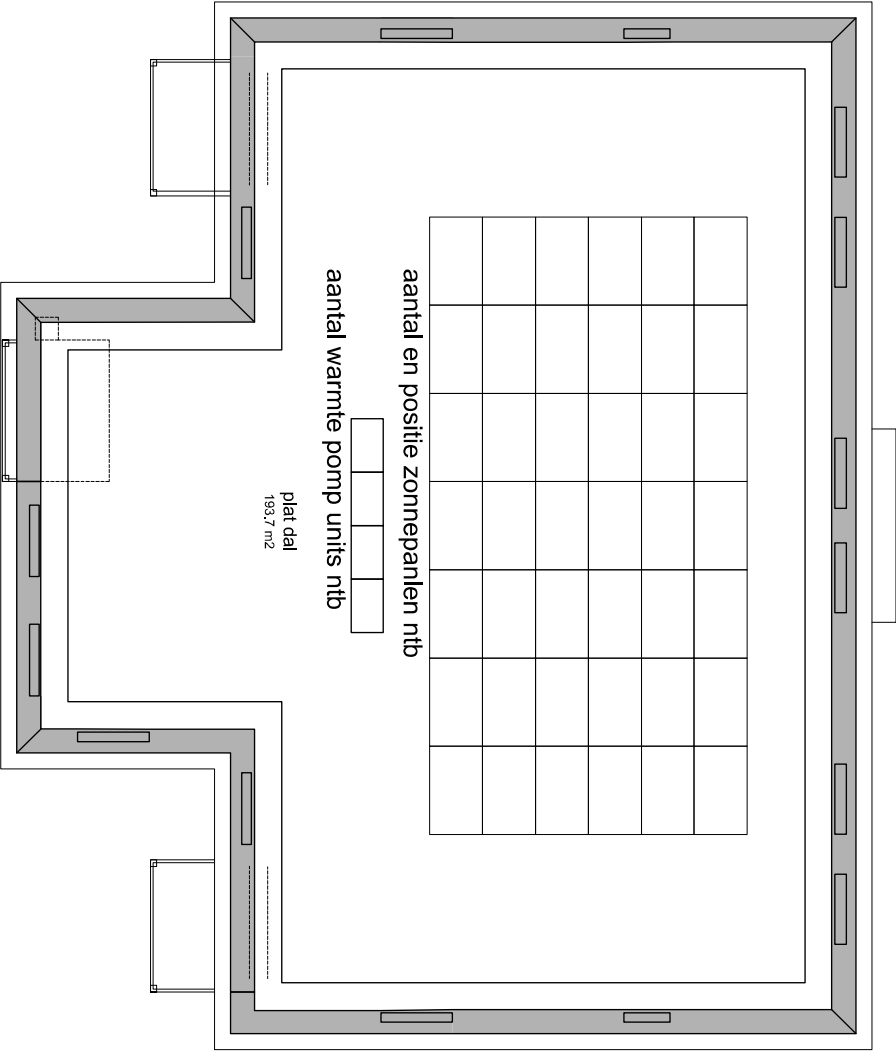

Dakoverzicht

opdrachtgever: [REDACTED]

onderwerp: appartementen Rijksweg 60 Malden

**HALMA ARCHITECTEN**

Veracker 51 6581 JV Malden tel: 024-35 81 685

Status Formaat A3

Schaal 1:100



Projektnr.  
2019-29

Tekeningnr.  
PGR-003C

TH | | 01-05-2021  
Get. | Gez. | Datum