


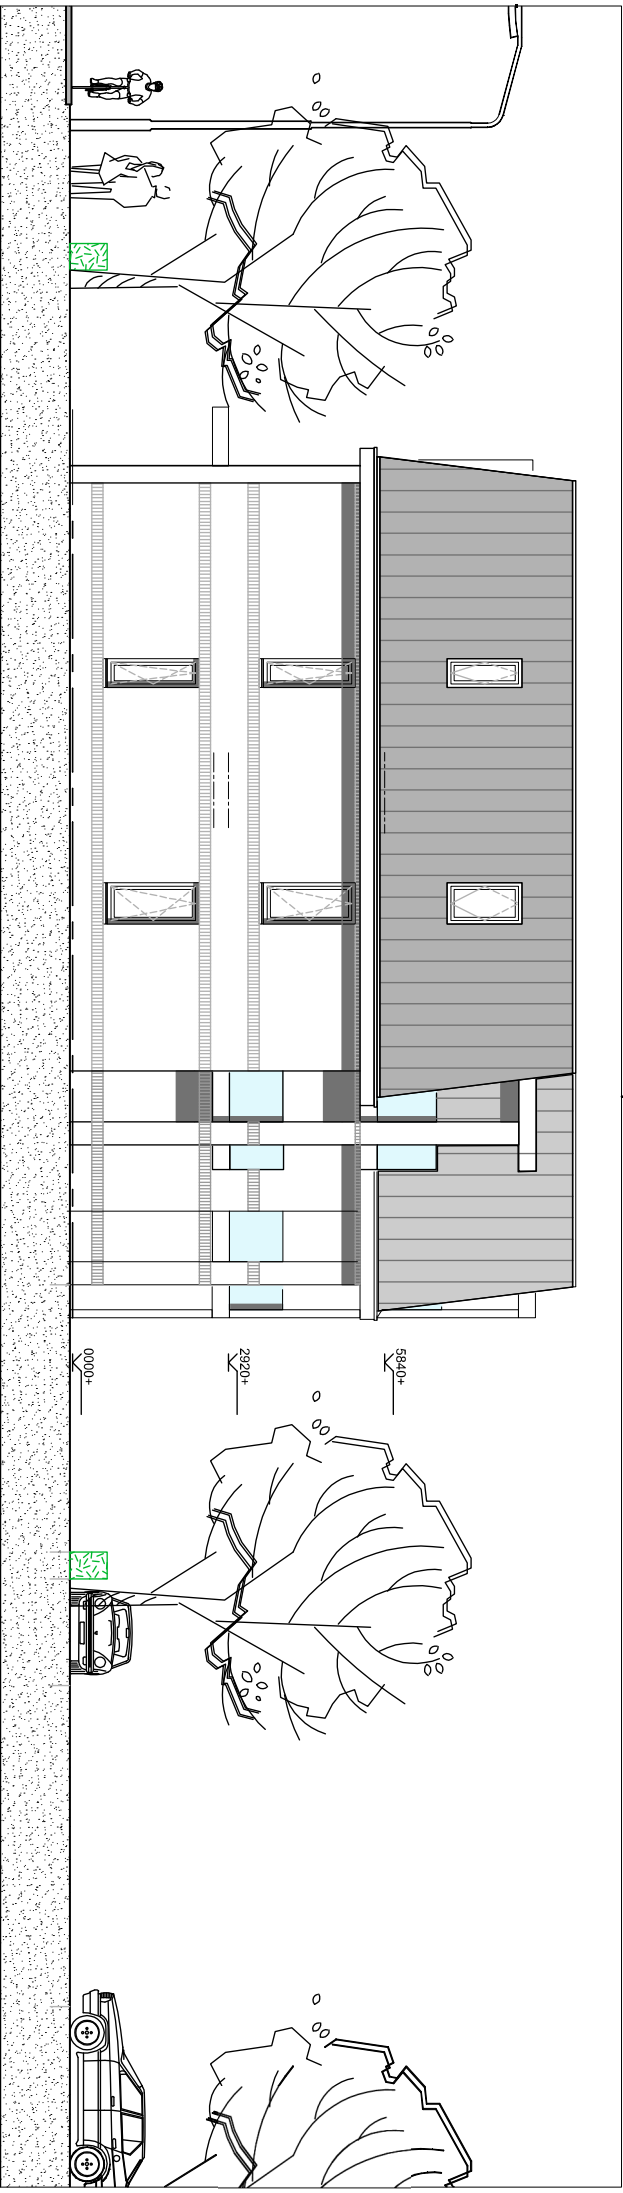

noordgevel (linker zijgevel)



westgevel (achtergevel)

opdrachtgever: [REDACTED]

onderwerp: appartementen Rijksweg 60 Malden

HALMA ARCHITECTEN

Vieracker 51 6561 JV Malden tel. 024-35 81 685

Status A3 Formaat 1:100 Schaal



Projectnr. 2019-29 Tekeningnr. G&D-002C

TH 30-04-2021
Get. | Gez. | Datum