



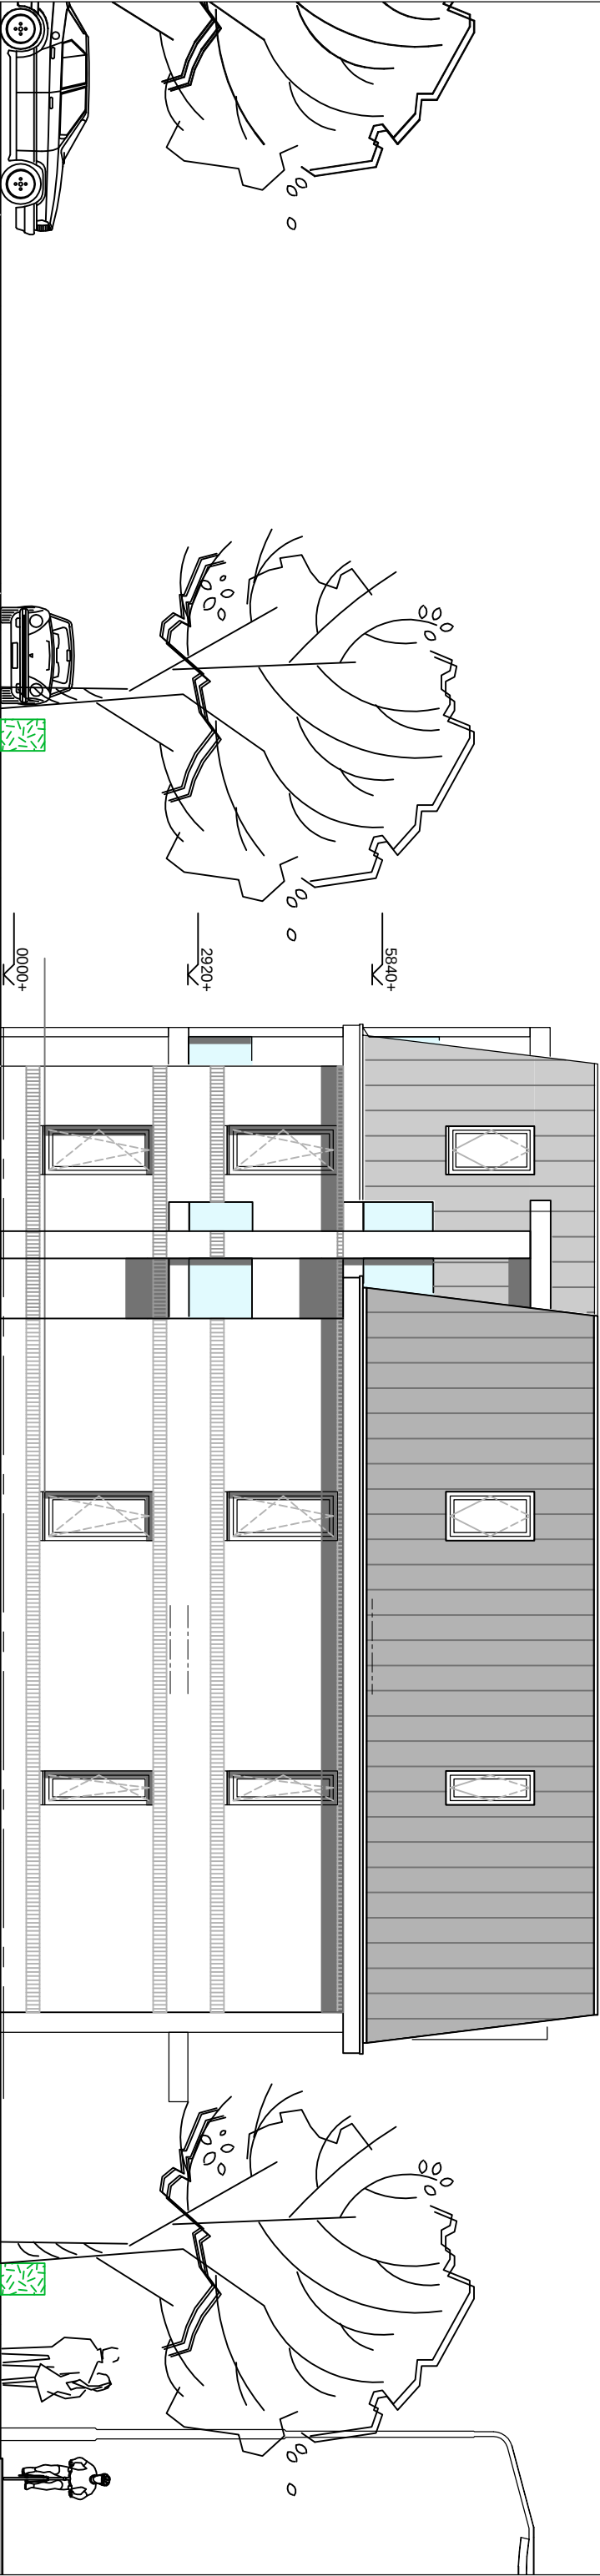

zuidgevel(rechter zijgevel)

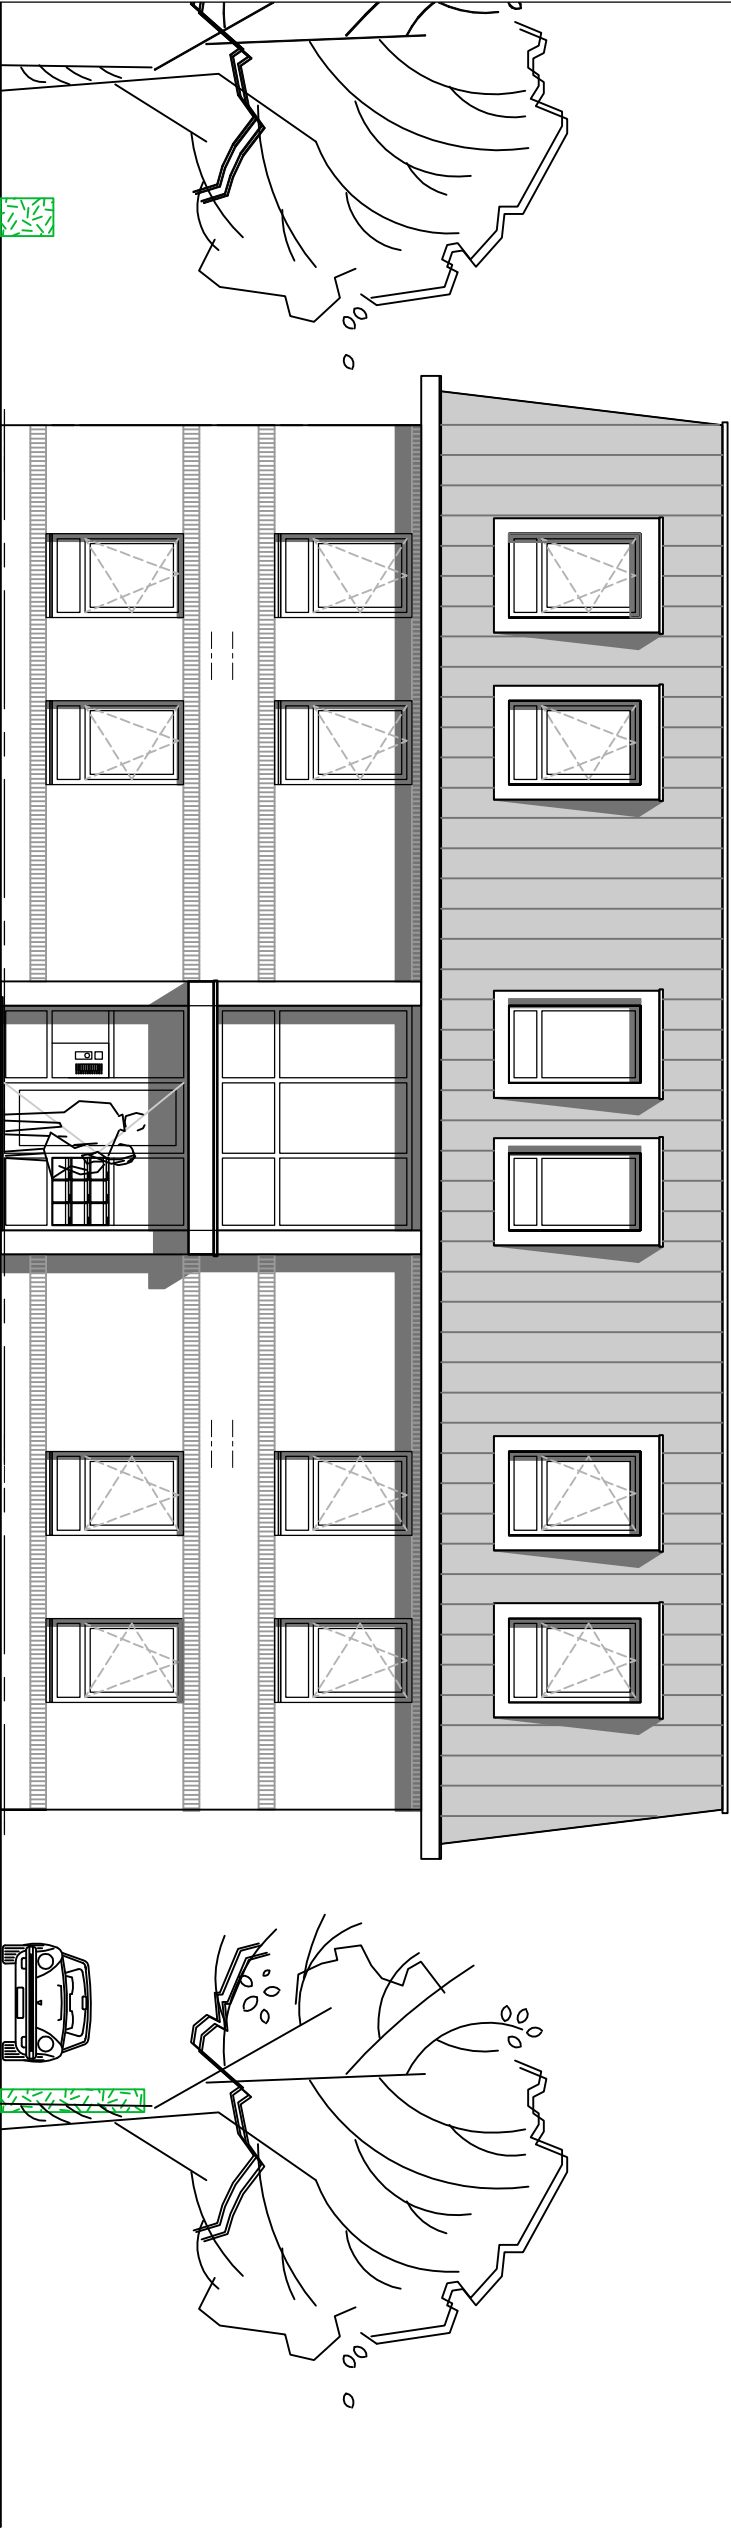

oostgevel(voorgevel)

opdrachtgever: Bas Toonen De Wieken 18 maiden

onderwerp: appartementen Rijksweg 60 Malden

HALMA ARCHITECTEN

Vieracker 51

6581 JV Malden

tel: 024-35 81 685

Status

Formaat

A3

Schaal

1:100

Projektnr.

2019-29

Tekeningnr.

G&D-001C

TH | | 30-04-2021

Get. | Gez. | Datum