



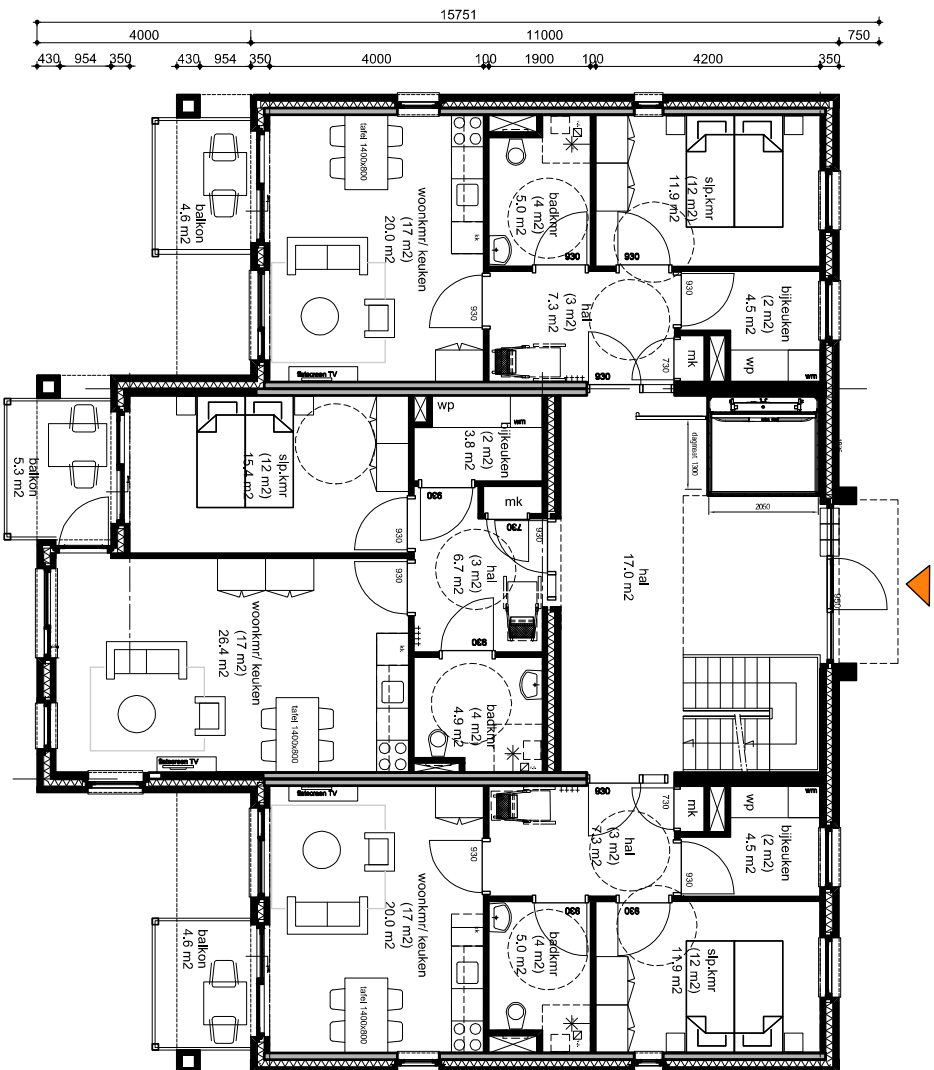

1e verdieping
Begane grond

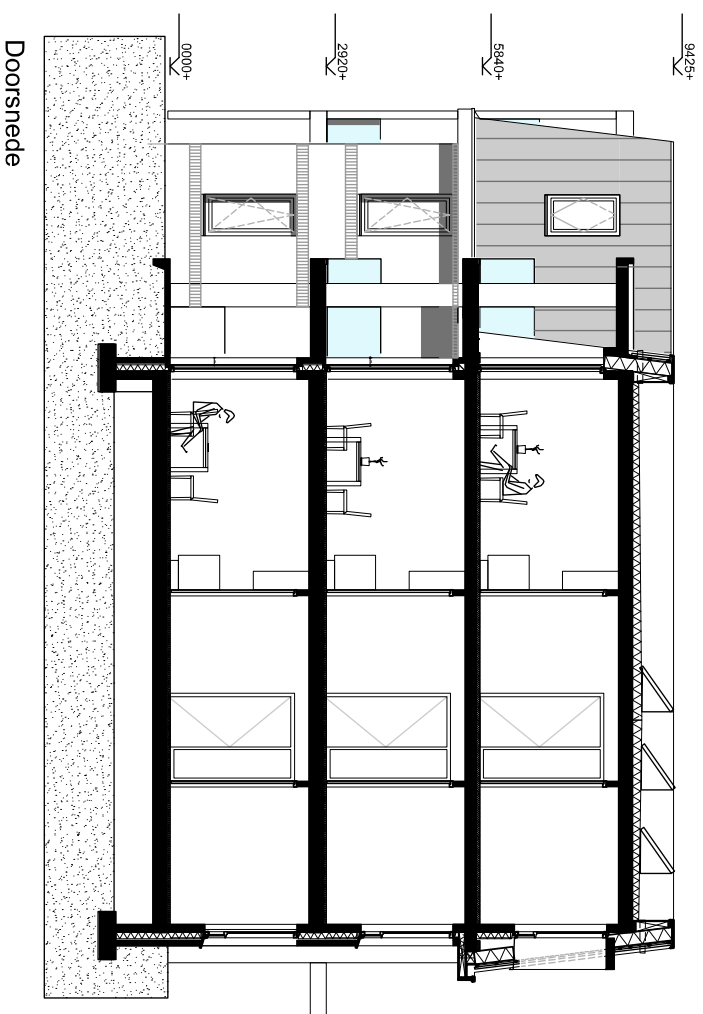

opdrachtgever: [REDACTED]

onderwerp: appartementen Rijksweg 60 Malden

HALMA ARCHITECTEN

Vieracker 51 6561 JV Malden tel. 024-35 81 685

Status Formaat A3 Schaal 1:100

Projectnr. 2019-29 Tekeningnr. PGR-001C

TH | | 30-04-2021
Get. | Gez. | Datum