




Voorgevel - Bolder

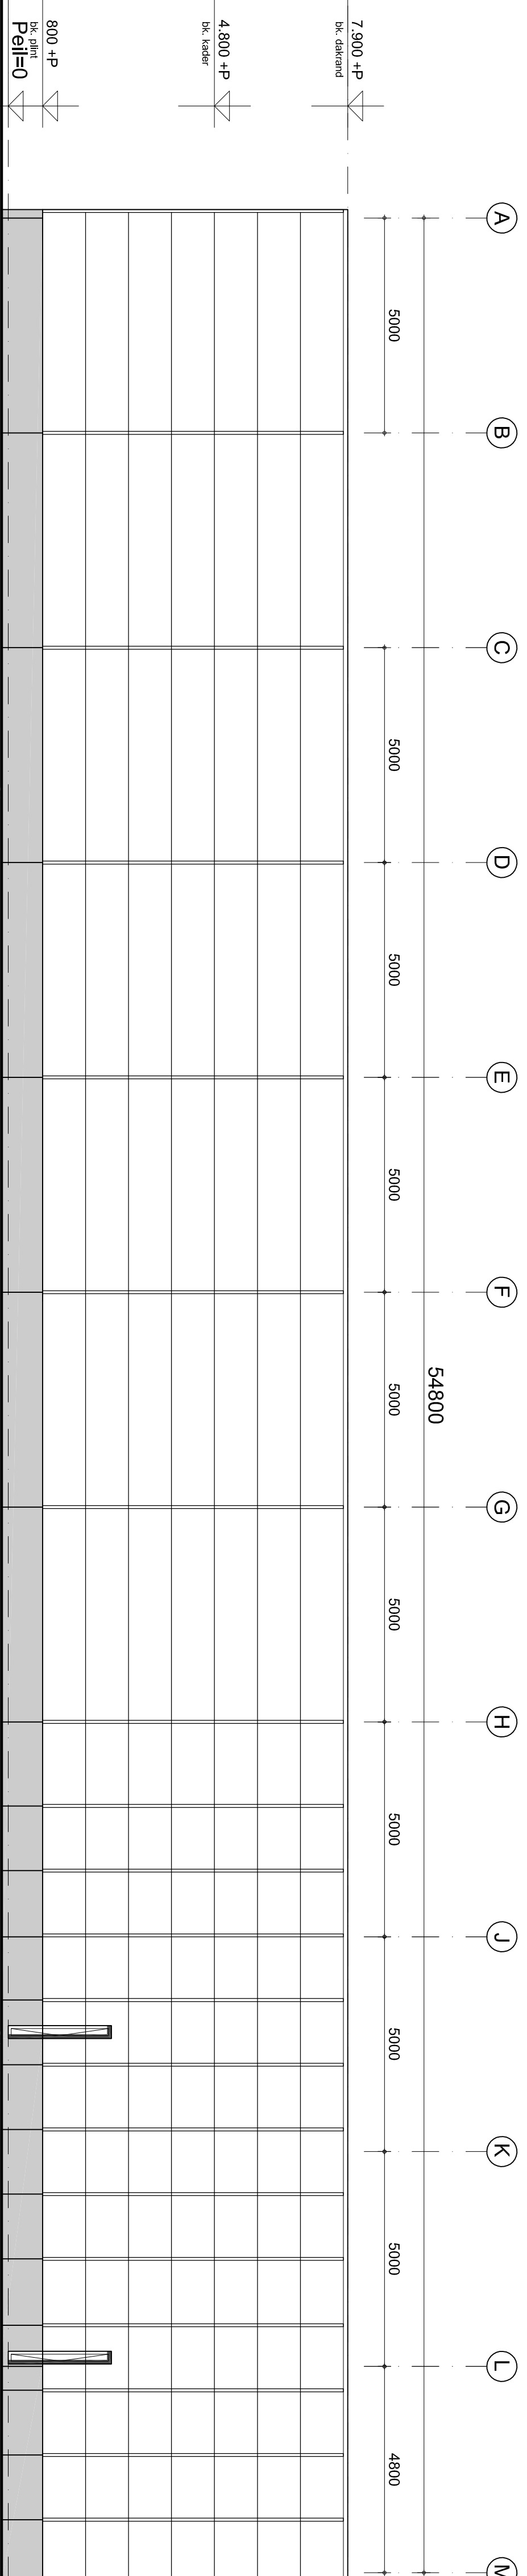

Rechter zijgeve

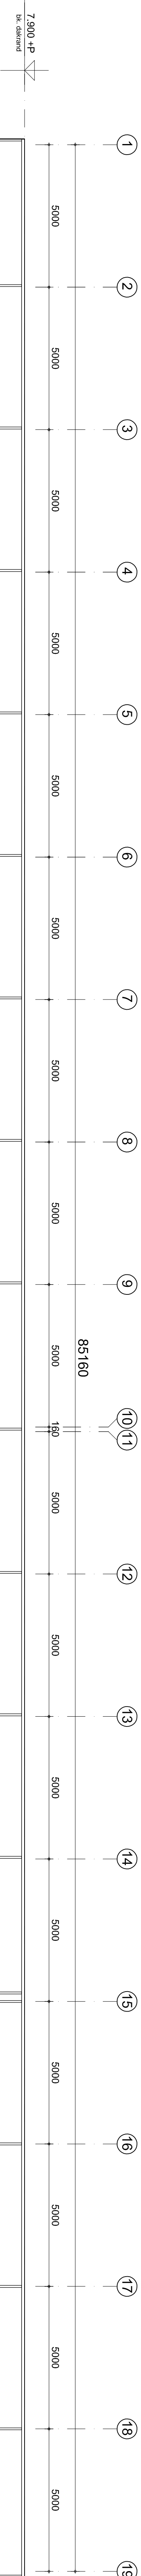

## Achtergevel

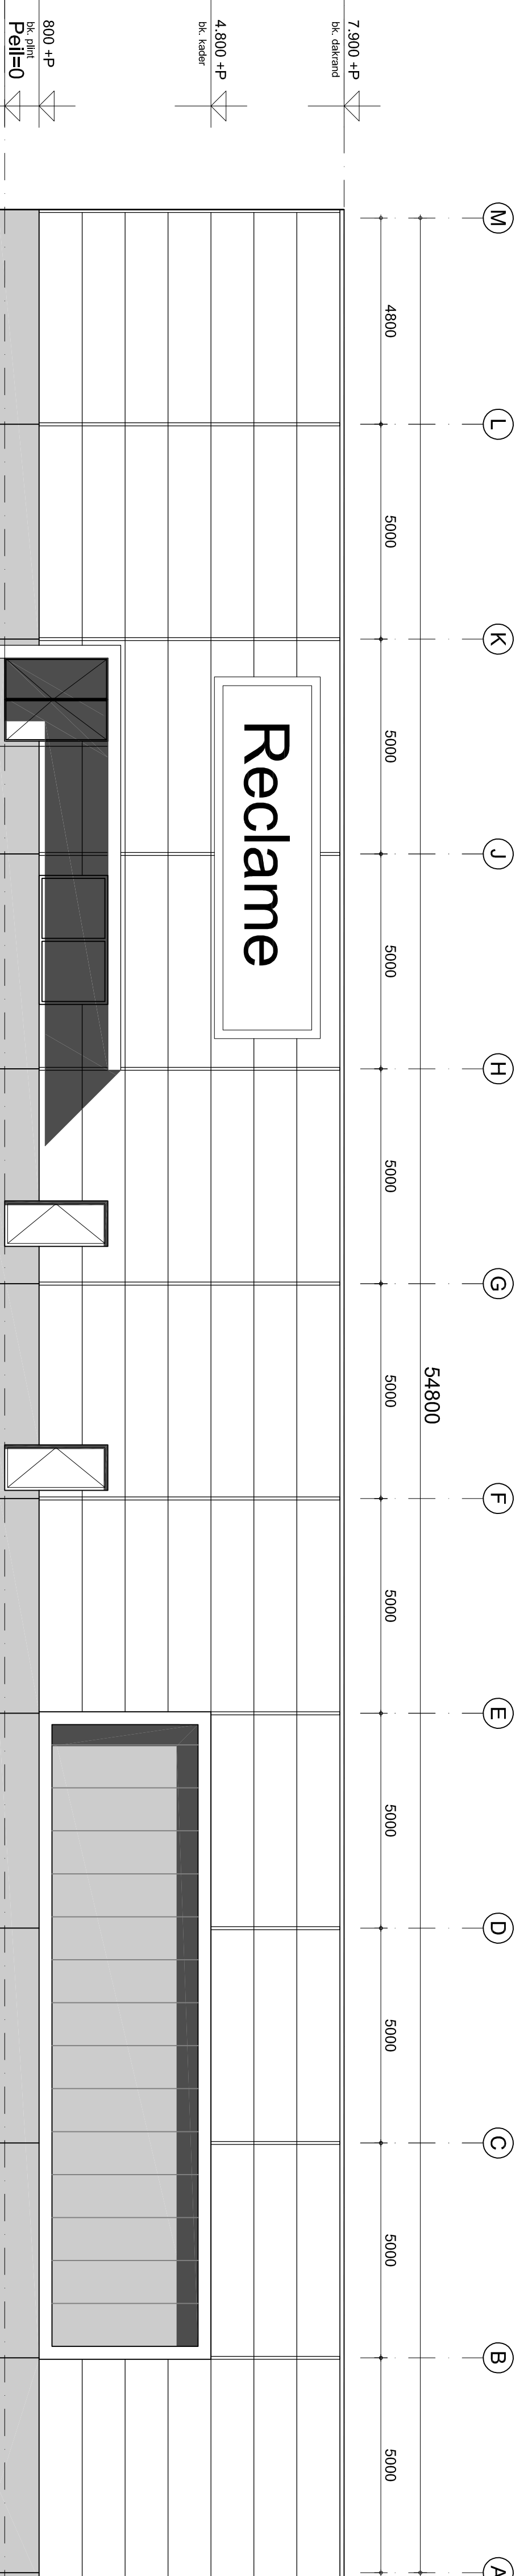

Linker zijgevel - Schutkolk