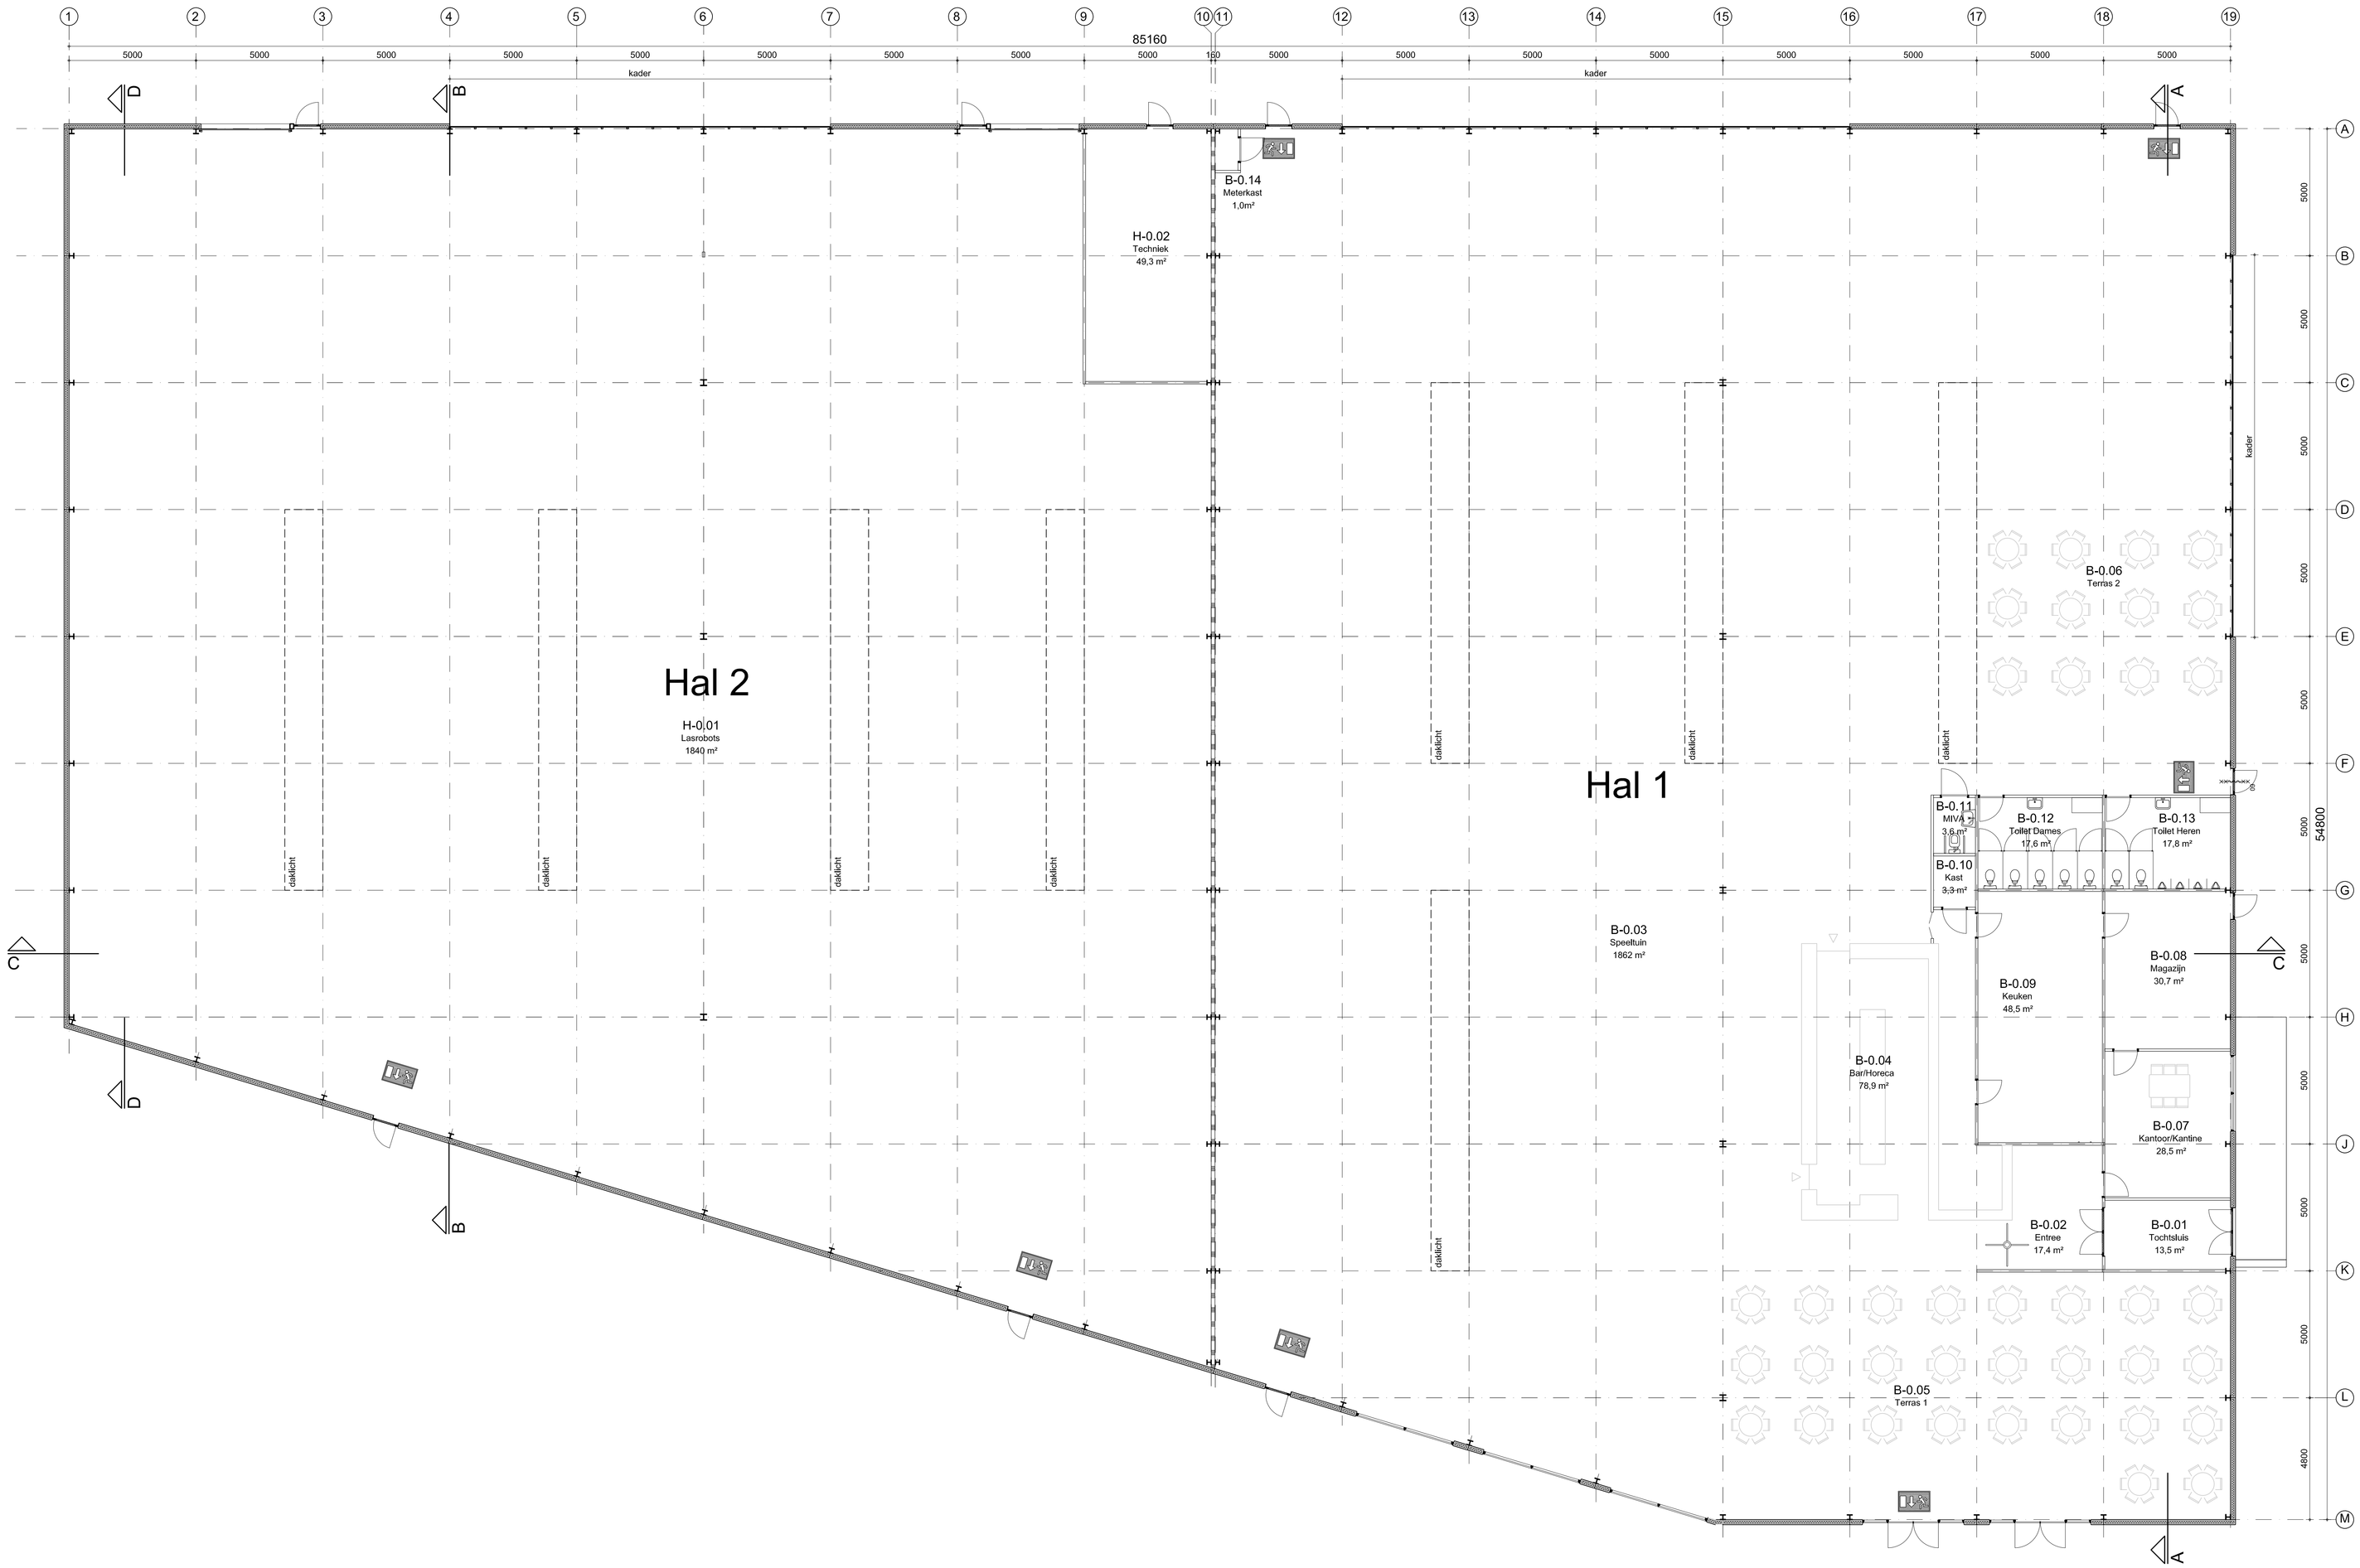

Behoort bij het besluit van
Burgemeester en Wethouders

d.d. 12-07-2013 nr. 2013-0313

mij bekend,
de gemeentesecretaris

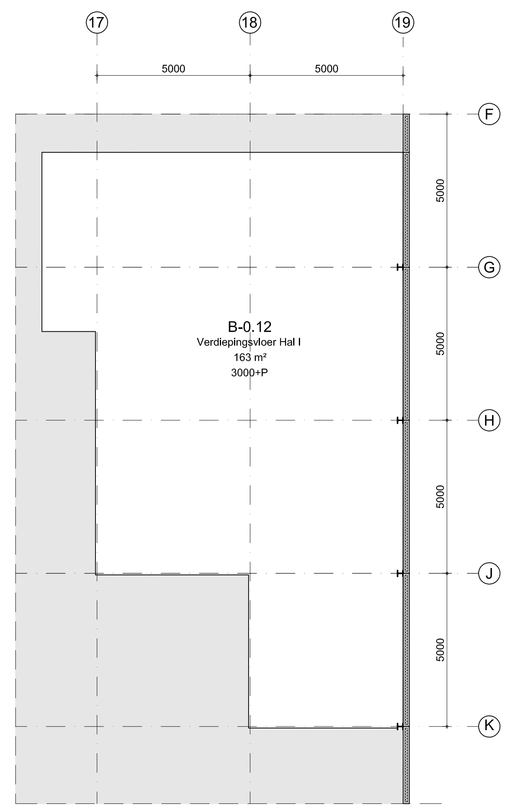

Verdiepingsvloer 3000 +P
LET OP : geringe vloerbelasting mogelijk. Vloer dient als plafond

Algemeen
- Alle beton- en staalconstructies volgens tekeningen en berekeningen constructeur

archicom
• Consultants
• Archineers
• Managers

projectnaam:	Nieuwbouw bedrijfspand Malden	datum :	14-05-2013
		schaal :	1:100
opdrachtgever :	Hofmeyer Investments	formaat :	A0
		getekend :	RRO
		gecontroleerd :	
projectfase :	VOORLOPIG ONTWERP	projectnr. :	2012066
onderwerp :	Plattegrond Begane grond + Verdieping	type: P	bladnr. : V01

Science Park Eindhoven Postbus 1328 Tel. +31 (0)40 267 72 72 Website: www.archicom.nl
Ekkersrijt 5001 Son 5602 BH Eindhoven Fax +31 (0)40 267 72 99 E-mail: info@archicom.nl

I:\2012066 Locatie Heumen Malden\6 Drawings\03_V\2012066_V01_P.dwg