



Aanzicht poort/hekwerk ingang terrein

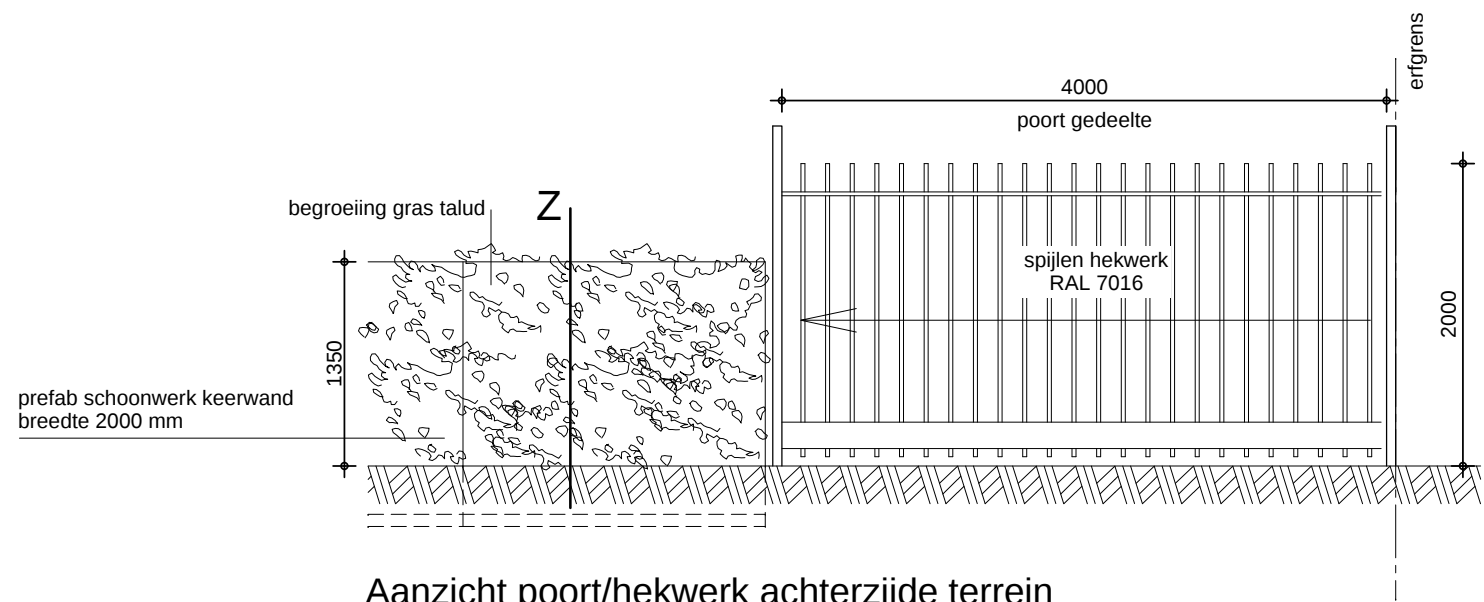

Aanzicht poort/hekwerk achterzijde terrein

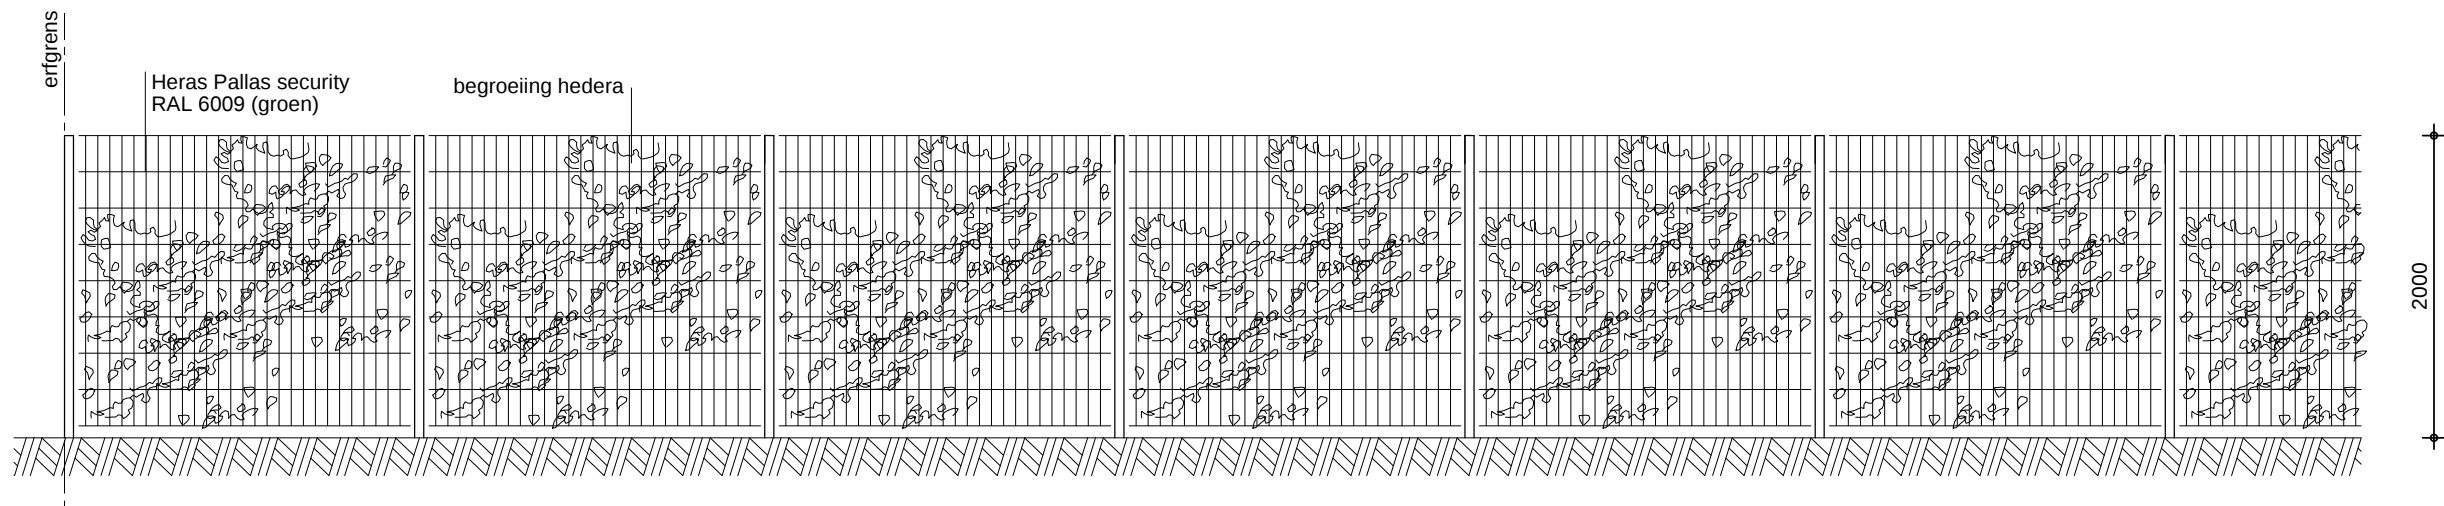


Aanzicht hekwerk op erfgrens met buren

Behoort bij het besluit van
Burgemeester en Wethouders

d.d. 10-09-2013 nr. 2013-0309

mij bekend,
de gemeentesecretaris

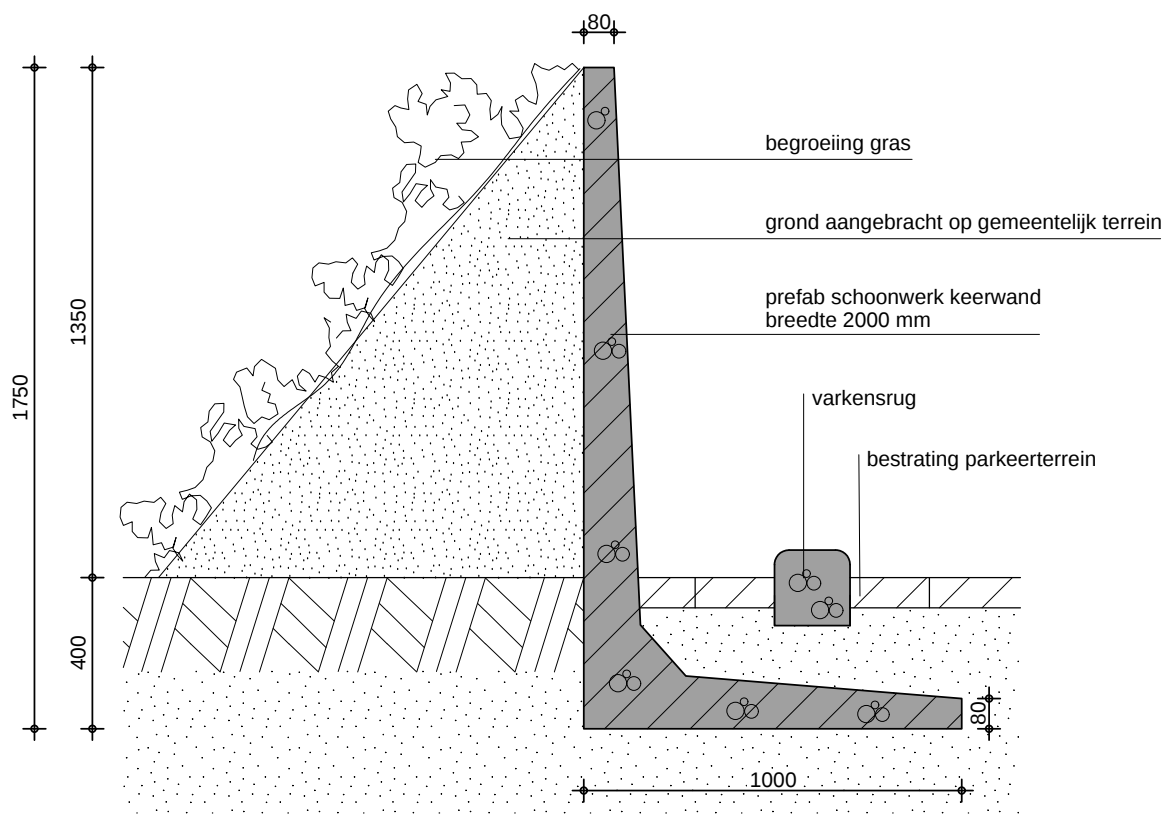

Detail z

HBH
architecten bv
Hendrix bna Huibers

● project / opdrachtgever :
Plan voor de nieuwbouw van
een showroom aan de Rijksweg
te Malden

i.o.v.:
Jacobs Groesbeek
Herwendaalseweg 38
6562 AJ Groesbeek

● onderwerp:
terreinafscheiding

● fase : omgevingsvergunning

● datum : 01-07-2013

wijz. a :
wijz. b :
wijz. c :
wijz. d :
wijz. e :

● schaal : 1:50/1:20

● formaat : A2

● getekend : Jeffrey van Boxtel

● proj.arch. : Jeffrey van Boxtel
Einsteinstraat 179
6533 NK Nijmegen
tel: 024-3540335
info@hbharchitecten.nl

● tek.nr : 12513-T01

● filename: 12513/T01

● werknummer:

1 2 5 1 3