


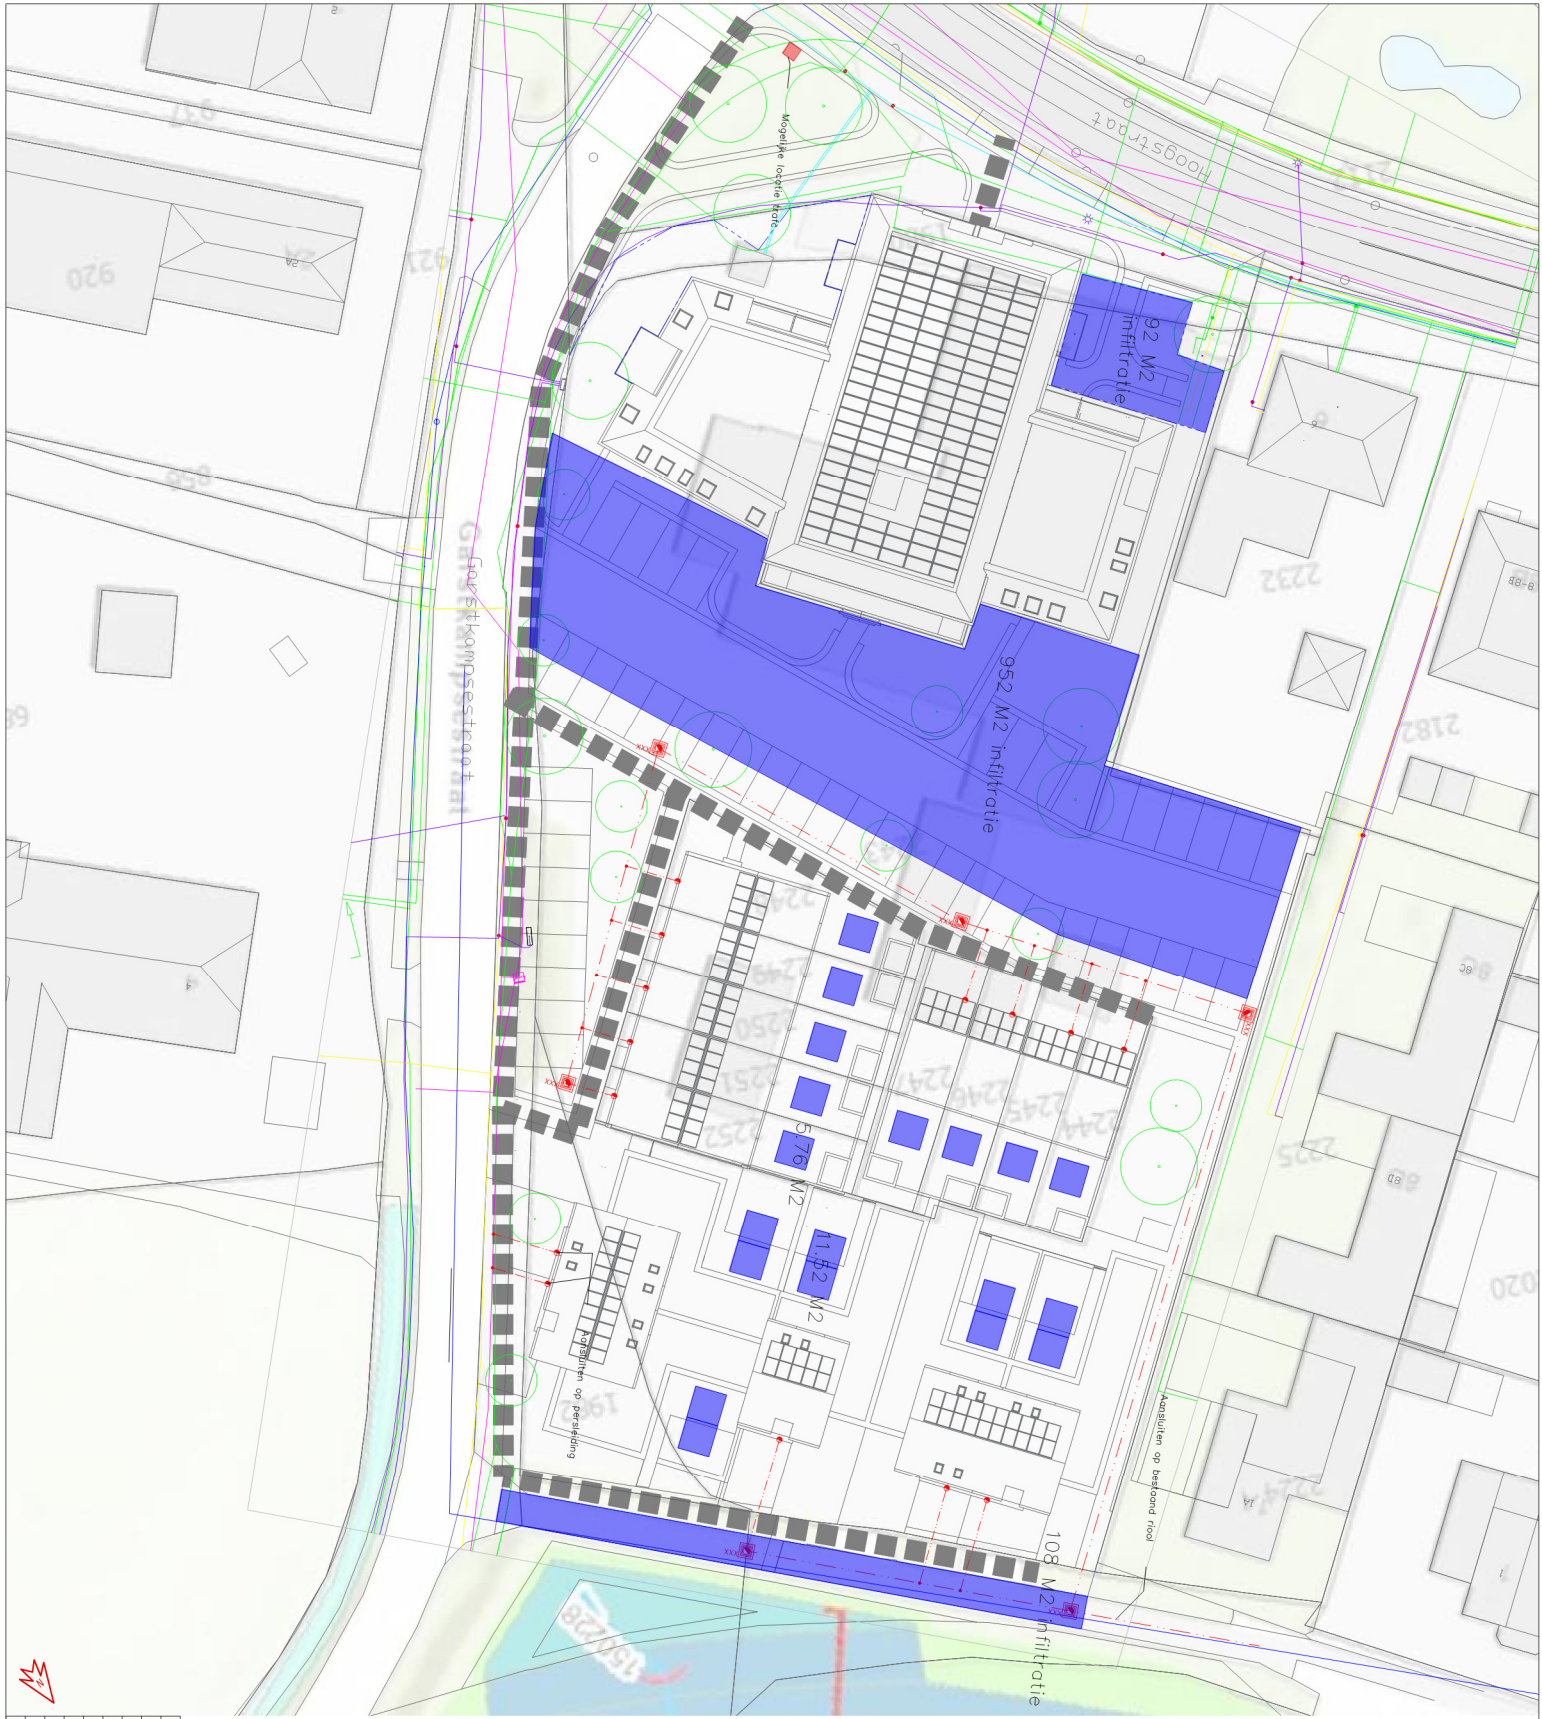

LEGENDA

- Nieuwe put DWA
- Rooster DWA PVC ø250mm
- Huishouding PVC ø125mm
- Nuts strook
- Infiltratievoorziening

Project: Overmorgen te Overijssel

Opdrachtgever: [Redacted]

Taken: Nieuwe situatie ondergrond

Formaat: A1

Schaal: 1:200

Tekening: 1 van 1

Datum: 4-5-2022

Tekenaar: F. van Cuijk

Bekendmakend: 2202_PC_NS-O_CONCEPT

Logo's:

Revisie	Wijziging	Uitvoering	Status
1	1-4-2022	2022_PC_NS-O_CONCEPT	Verzonden
2	1-4-2022	2022_PC_NS-O_CONCEPT	Verzonden
