

RAADSBESLUIT



Raadsvergadering: 14 december 2023

Onderwerp: Voorbereidingsbesluit Werklandschap Overasselt

De raad van de gemeente Heumen in openbare vergadering bijeen;

gezien het voorstel van burgemeester en wethouders d.d. 28 november 2023;

overwegende dat het van belang is om ongewenste ruimtelijke ontwikkelingen te voorkomen en daarom nodig is om, vooruitlopend op het vast te stellen bestemmingsplan, een voorbereidingsbesluit te nemen met een verbod op gebruikswijzigingen van gronden en gebouwen;

gelet op artikel 3.7 van de Wet ruimtelijke ordening;

Besluit

1. te verklaren, dat een bestemmingsplan wordt voorbereid voor het gebied zoals aangegeven op de bij dit besluit behorende situatietekening met geografische plaatsaanduiding NL.IMRO.0252.OVvbDeLaan-VA01; en
2. daarbij te bepalen het verboden is om het vergunde gebruik van gronden en bouwwerken te wijzigen; 26.40
3. te bepalen dat het voorbereidingsbesluit in werking treedt op 14 december 2023 om uur.

Aldus besloten door de raad van de gemeente Heumen,
In zijn openbare vergadering van 14 december 2023

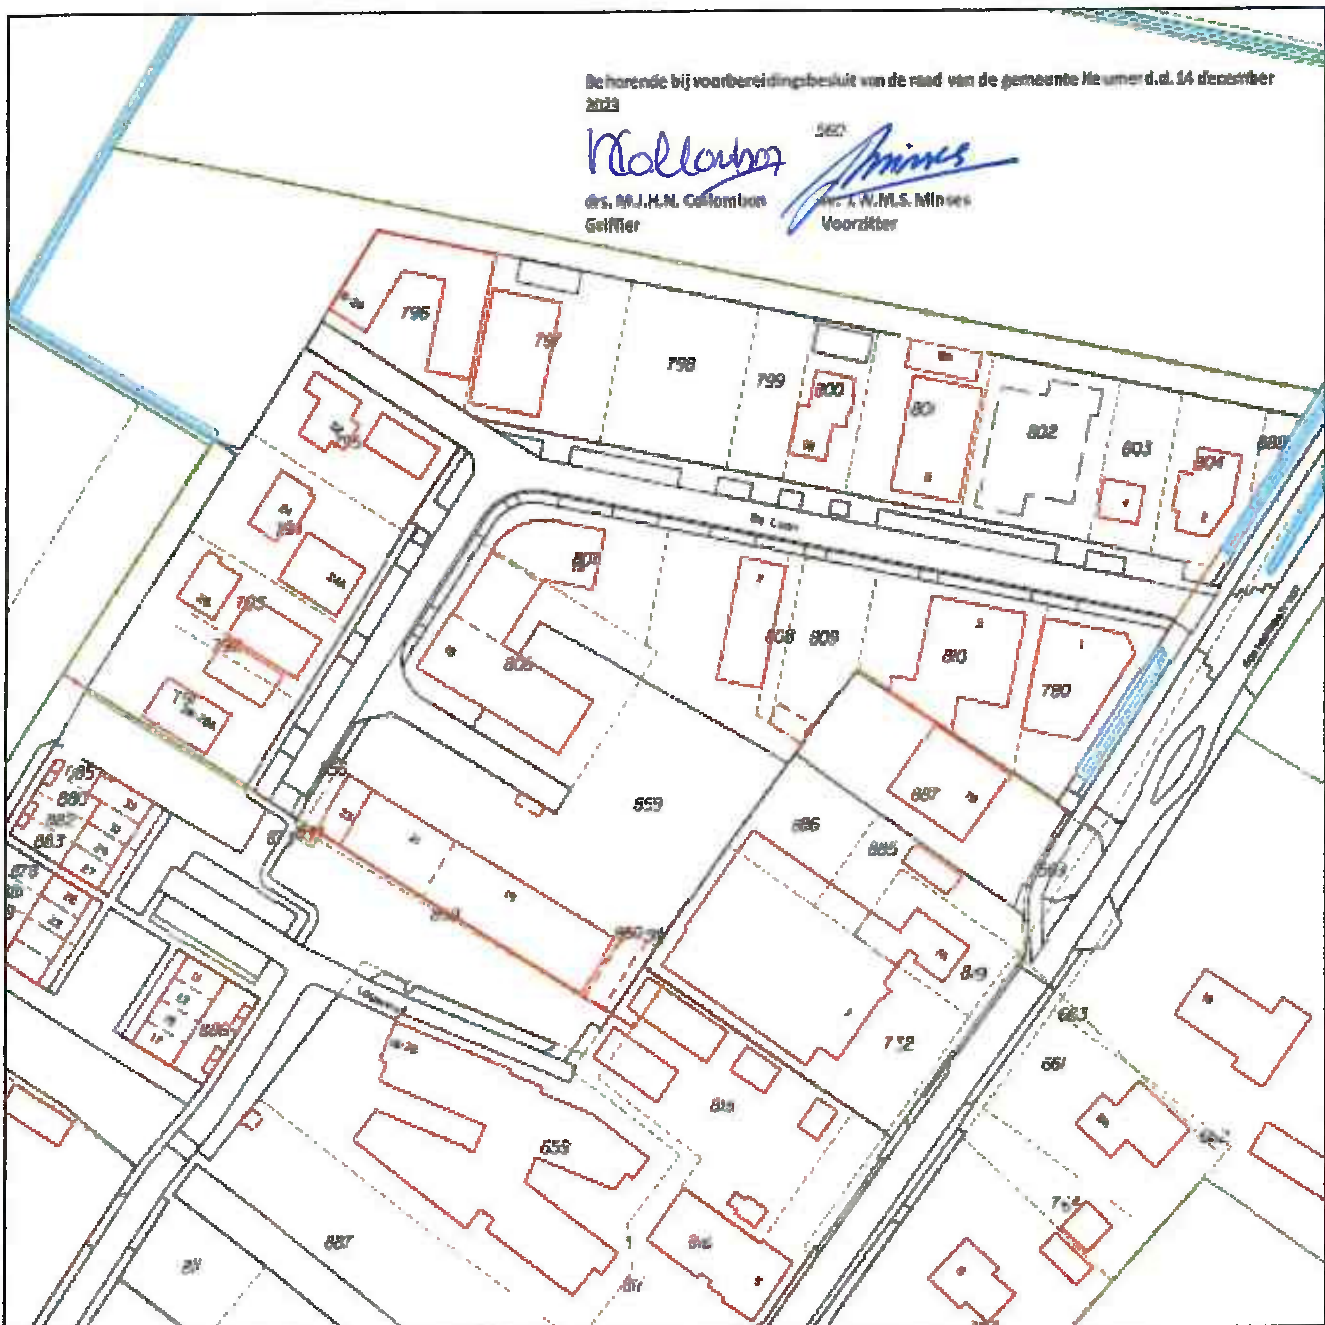

drs. M.J.H.N. Collombon
Griffier


mr. J.W.M.S. Minses
Voorzitter

Behorende bij voorbereidingsbesluit van de raad van de gemeente Heumen d.d. 14 december 2023

Kollman
drs. M.J.M.N. Kollman
Gefitler

Minnes
Mr. J.W.M.S. Minnes
Voorzitter



Gemeente Heumen

Tel. : 14024
www.heumen.nl
Kerkplein 6
6581 AC MALDEN
Postbus 200
6580 AZ MALDEN



Aan deze tekening zijn alle rechten
worden oorspronkelijk



Datum : 20-11-2023
Schaal : 1:1500
Getekend : J.Z.
Gewijzigd :
Tek.nr. : 231120001

Onderwerp : Werklandschap De Laan Overasselt
Kad. bekend : Gemeente Overasselt
Sectie nr. : sectie F nr.