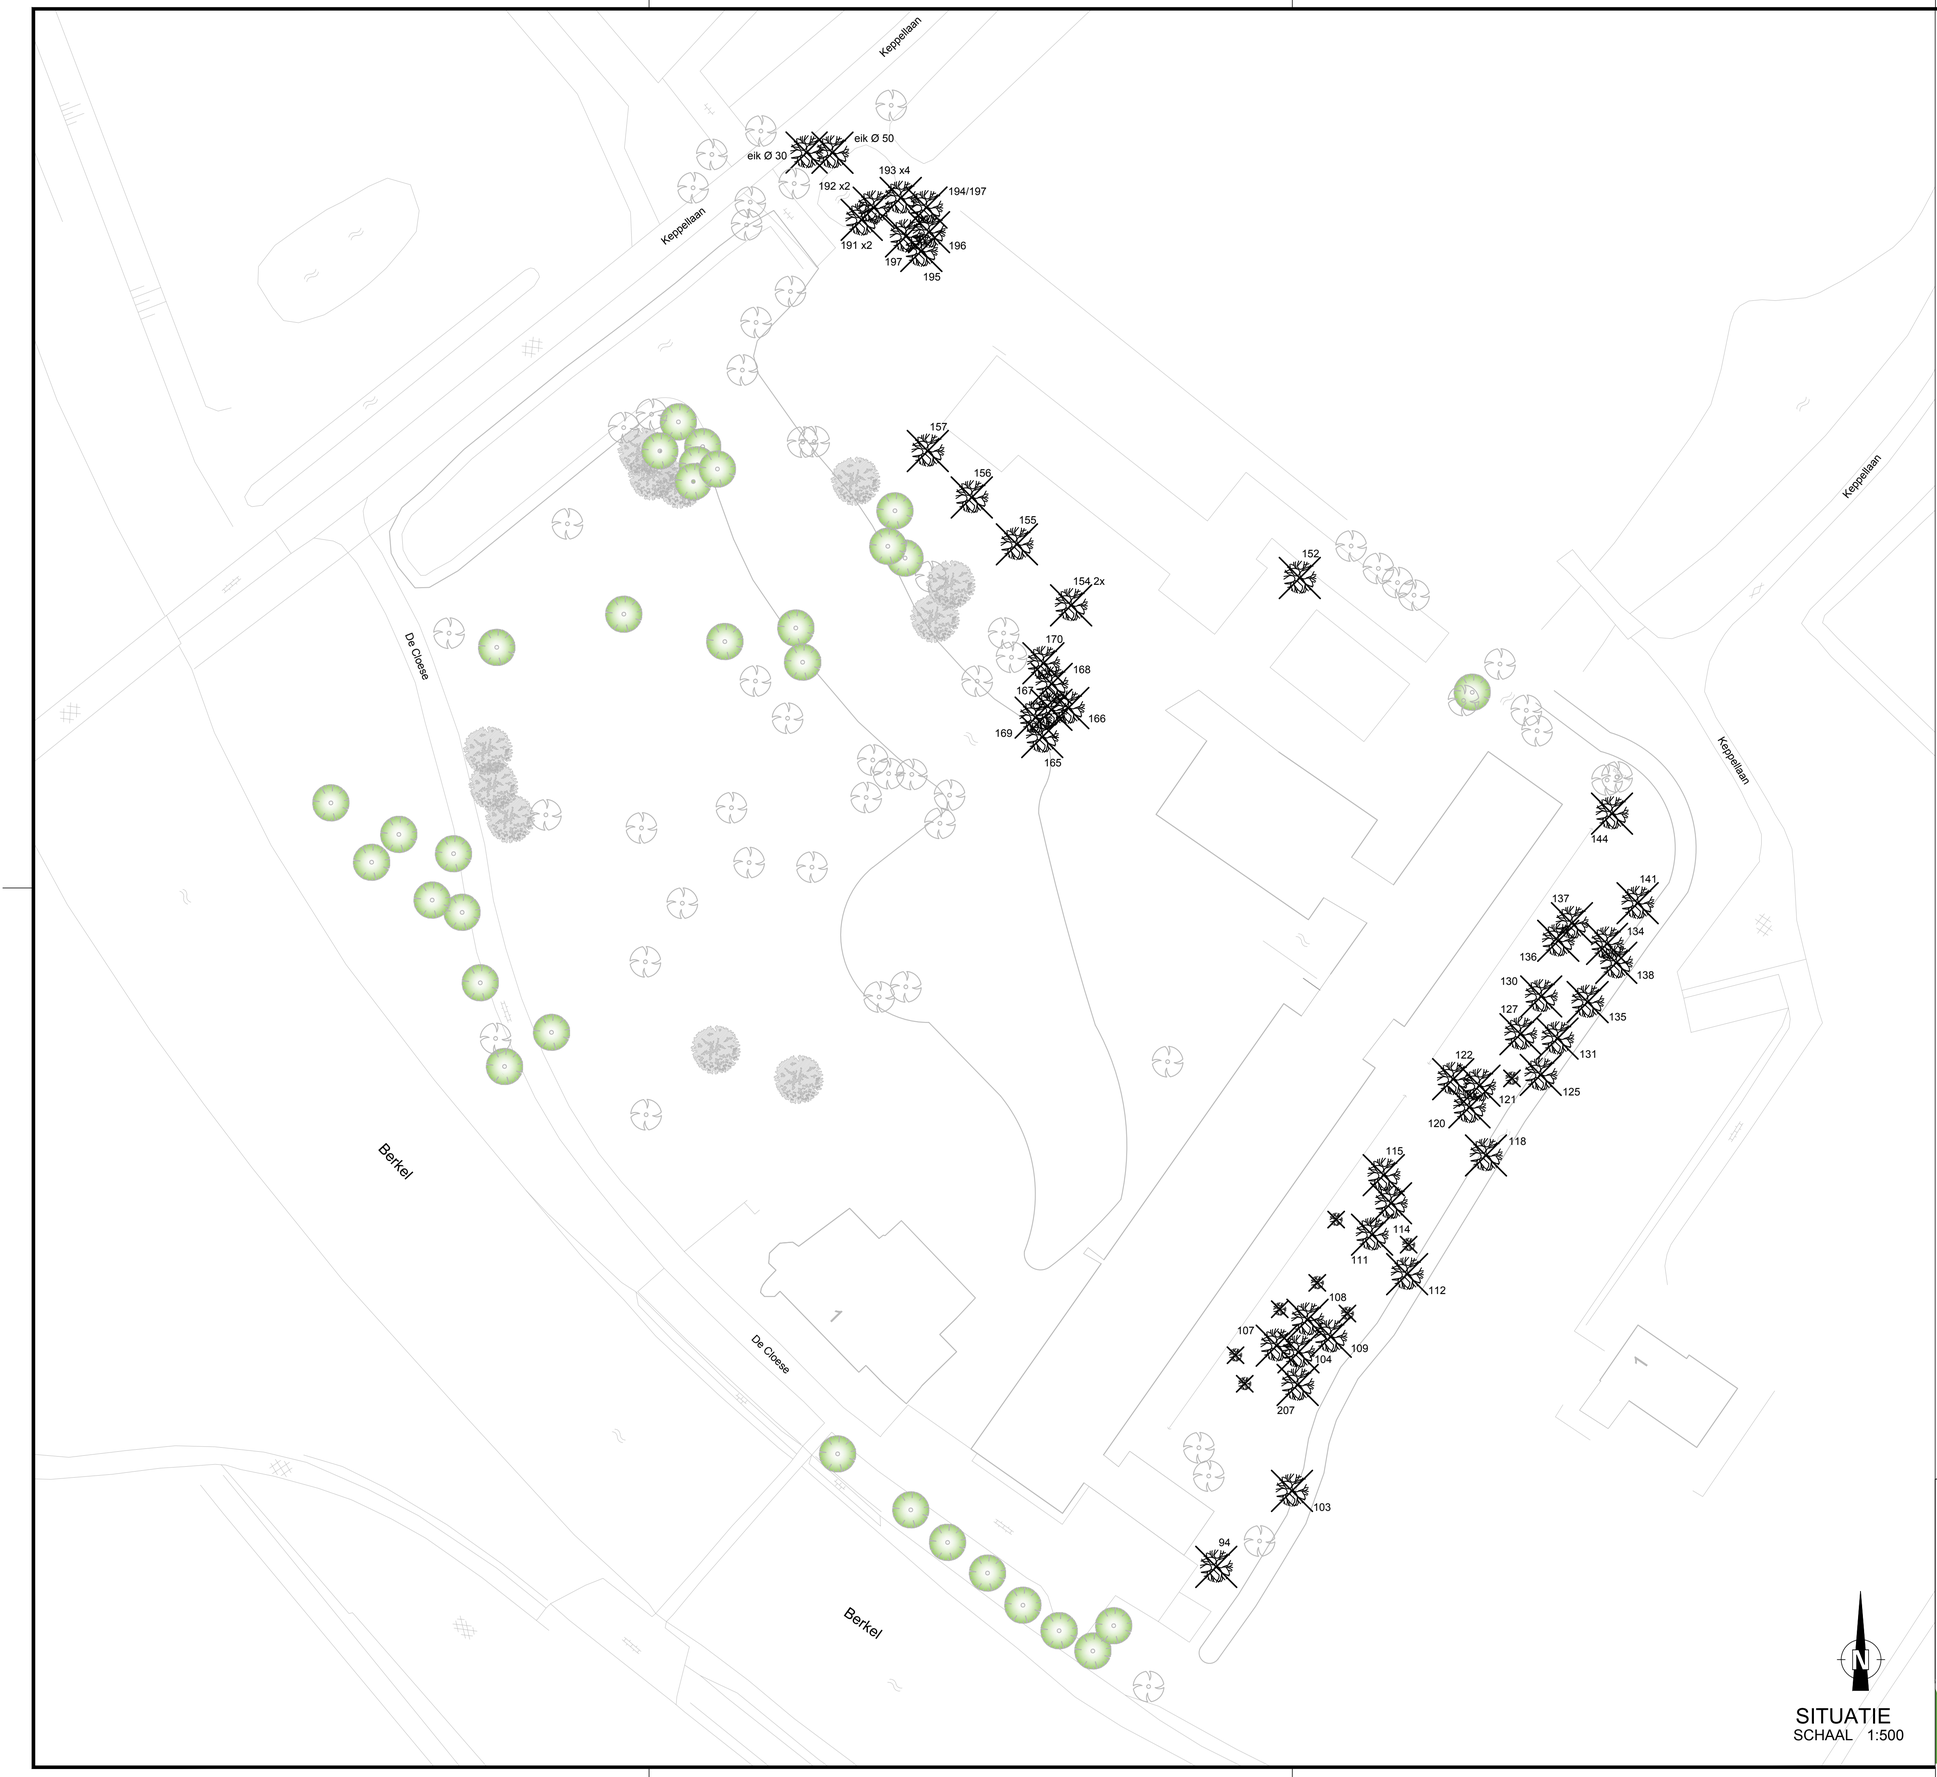

SITUATIE
SCHAAL 1:500

Overzicht te kappen bomen (*wijzigingen cursief*)

boomnummer	soort	diameter [cm]	overig
94	gewone esdoorn	68	waardevol
103	*zuilbeuk*	-	
104	zuilbeuk	-	
107	*wintereik*	-	*stronk*
108	*gewone esdoorn*	-	*dubbelstammig*
109	zuilbeuk	-	
111	gewone esdoorn	-	
112	*zwarte els*	-	
114	amerikaanse eik	72	
115	amerikaanse eik	68	
118	*zwarte els*	-	
120	zilveresdoorn	72	waardevol
121	zilveresdoorn	73	waardevol
122	zilveresdoorn	82	waardevol
125	*zwarte els*	-	
127	noorse esdoorn	-	
130	gewone esdoorn	-	
131	*zwarte els*	-	
134	gewone es	-	
135	*gewone es*	-	
136	gewone es	-	
137	gewone esdoorn	-	
138	*zwarte els*	-	
141	gewone esdoorn	-	
144	gewone esdoorn	44	
152	taxus bace	62	monumentaal
154 2x	lawsoncypres cv.	67	
155	haagbeuk cv.	20	
156	haagbeuk cv.	20	
157	haagbeuk cv.	20	
165	haagbeuk cv.	42	
166	zomereik	39	
167	zomereik	32	
168	zomereik	39	
169	zomereik	33	
170	ruwe berk	28	monumentaal
191 x2	zwarte els	36	
192 x2	gewone esdoorn	36	
193 x4	*gewone esdoorn*	*27*	*vierstammig*
194/197	*gewone esdoorn*	*31/33*	
195	gewone esdoorn	20	
196	gewone esdoorn	33	
197	gewone esdoorn	33	
207	onbekend	-	
-	eik	30	nabij Keppellaan
-	eik	50	nabij Keppellaan

LEGENDA

- 141 — te kappen boom met boomnummer
- te kappen opslag (?)
- handhaven boom (monumentaal)
- handhaven boom (waardevol)
- handhaven boom (overig)

Anacon infra
civieltechnisch - projectbureau

Korenbree 34 A
7271 LH Borculo

T 0545 - 272 275
F 0545 - 275 255

info@anacon-infra.nl
www.anacon-infra.nl

Opdrachtgever: Viverion Ruimte voor leven; VAN WIJNEN Meer dan bouwen

Project: BR - WR De Cloese
Lochem

Onderdeel: Kaptekening

Bestek:	Blad	Schaal:	Formaat:	Projectnummer:
--	--	zie tekening	A1	VWN 02-00

Fasering:	Status:	Tekenaar:	Intern:	Vrijgegeven:
Voorbereidingsfase	concept	G.B.	A.W.	2013 08 29
Voorbereidingsfase	concept	G.B.	A.W.	2014 02 24

Afgedrukt op: maandag 24 februari 2014 12:23:50