


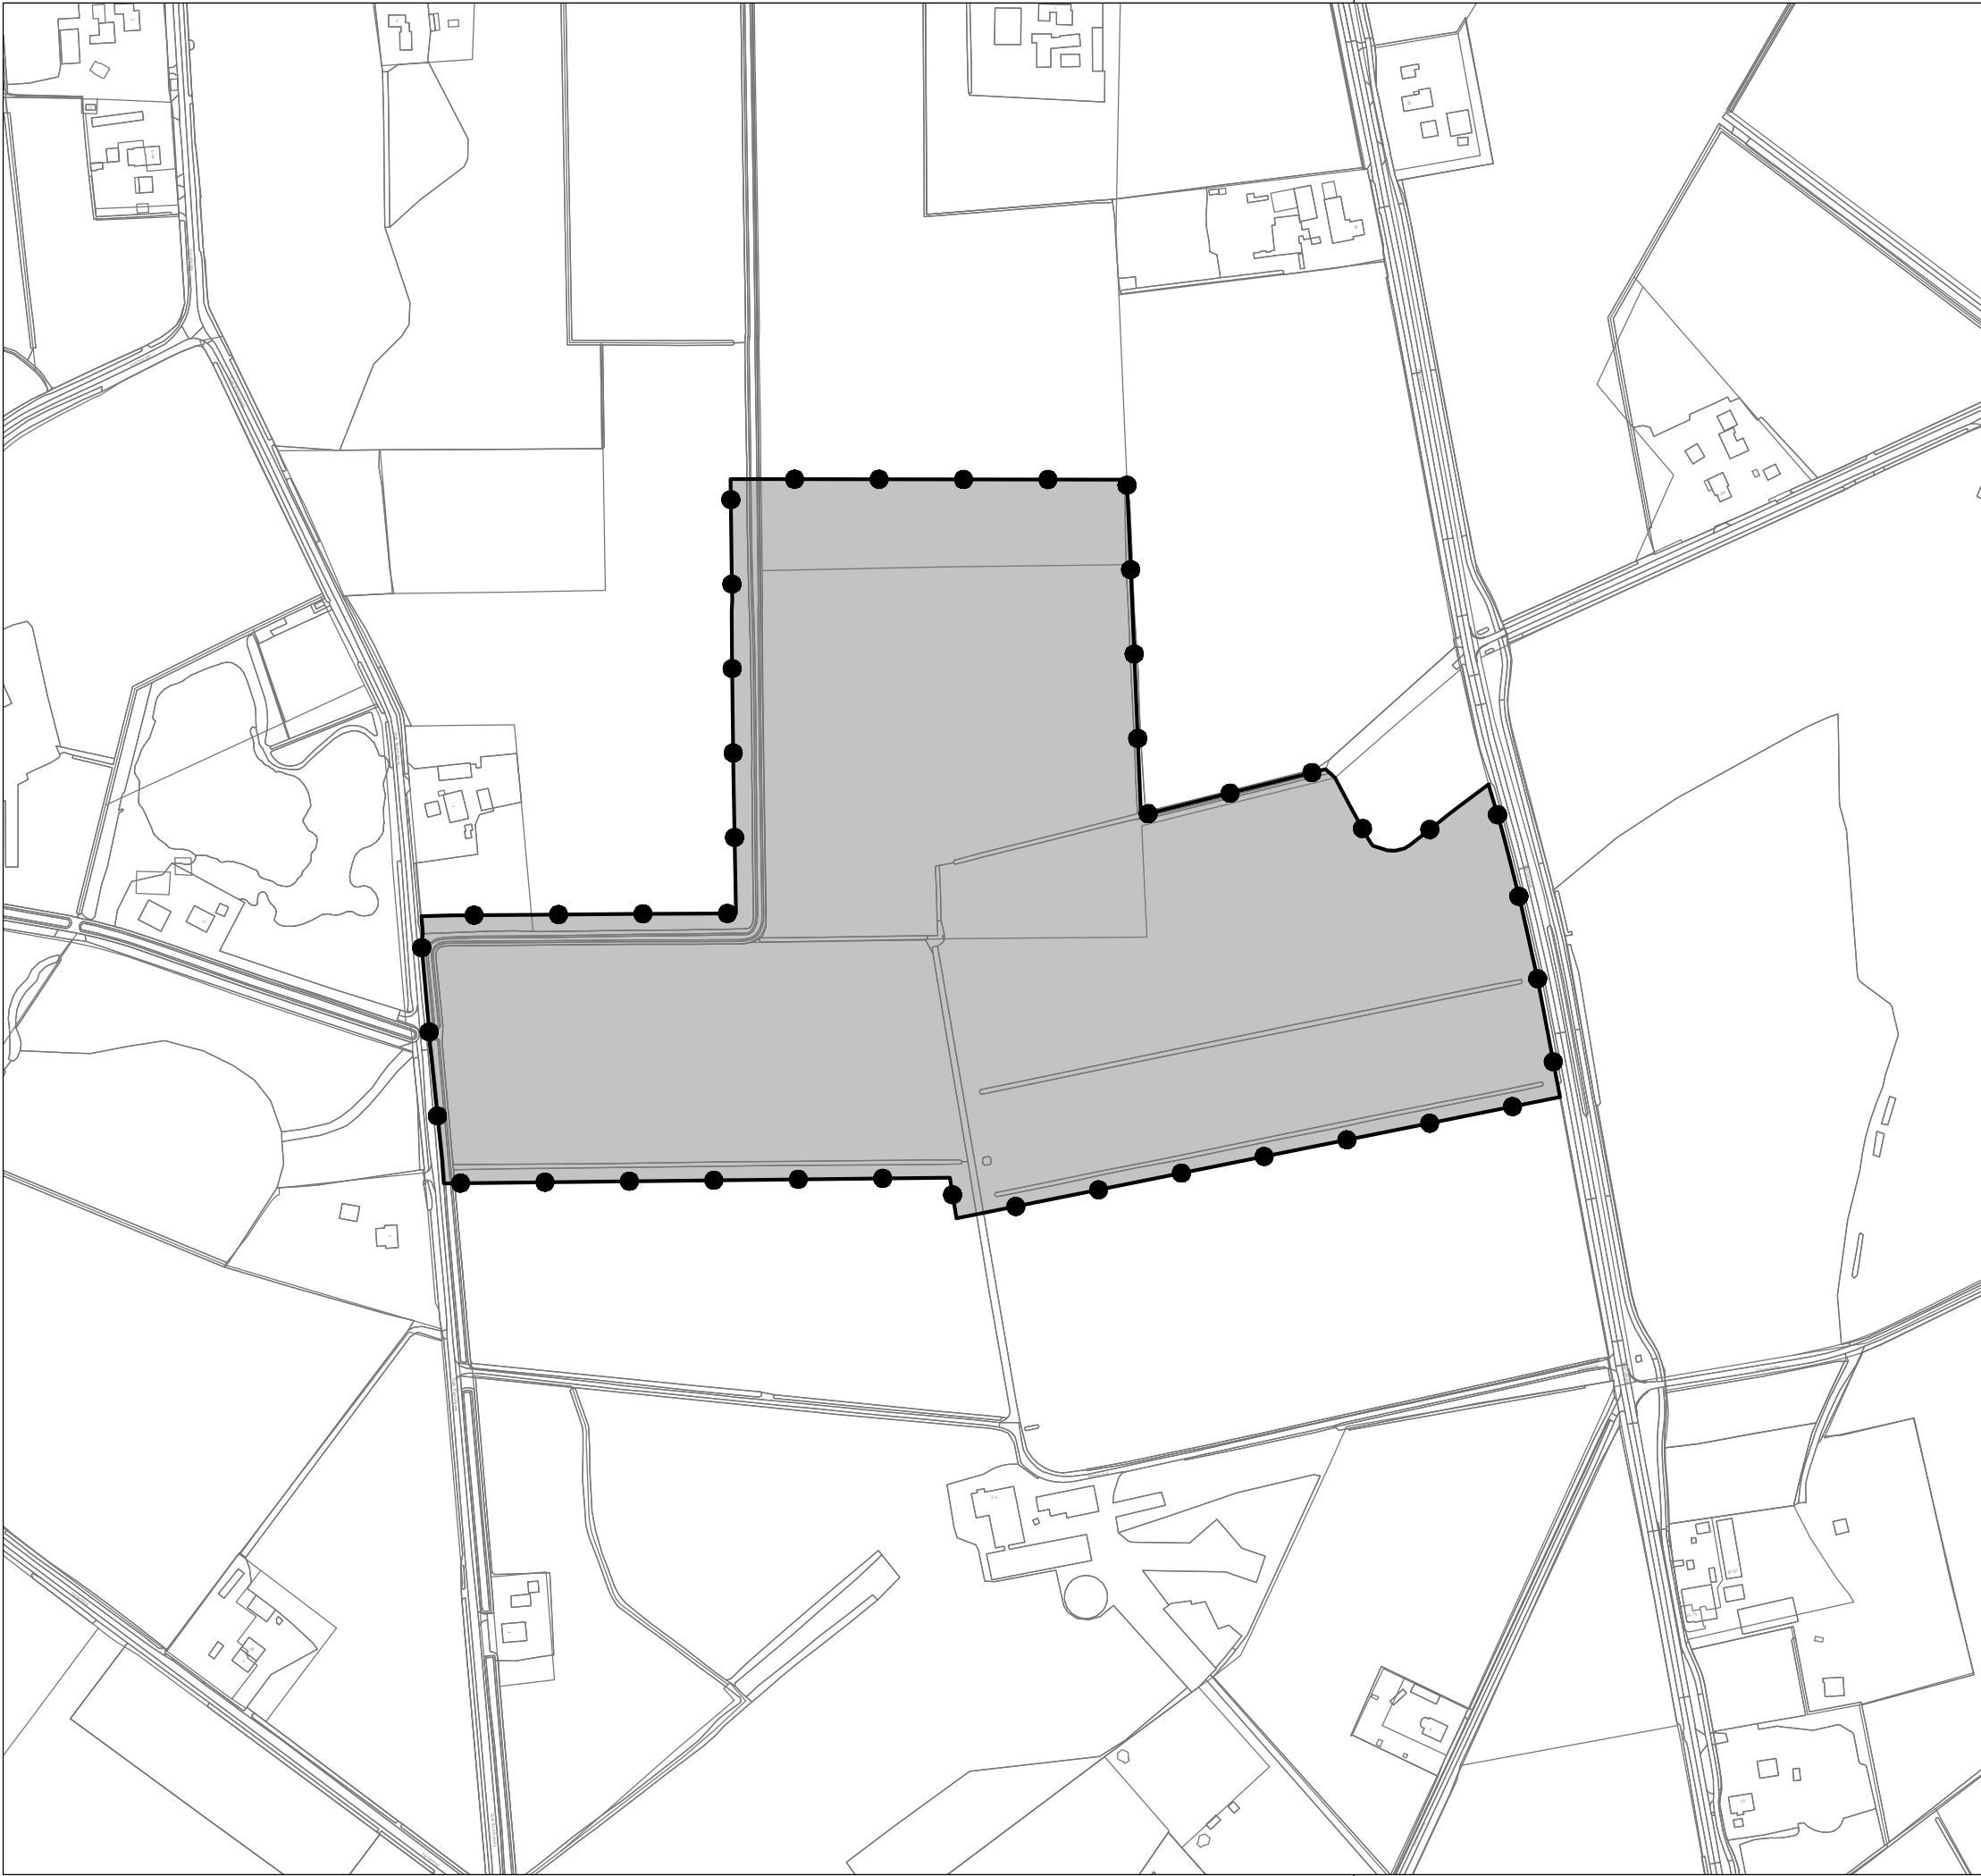


LEGENDA

Besluitgebied zonnepark Bekenschot

Besluitvlak

VERKLARING

Ondergrond
(gegevens BGT en BRK, d.d. 07-02-2024)

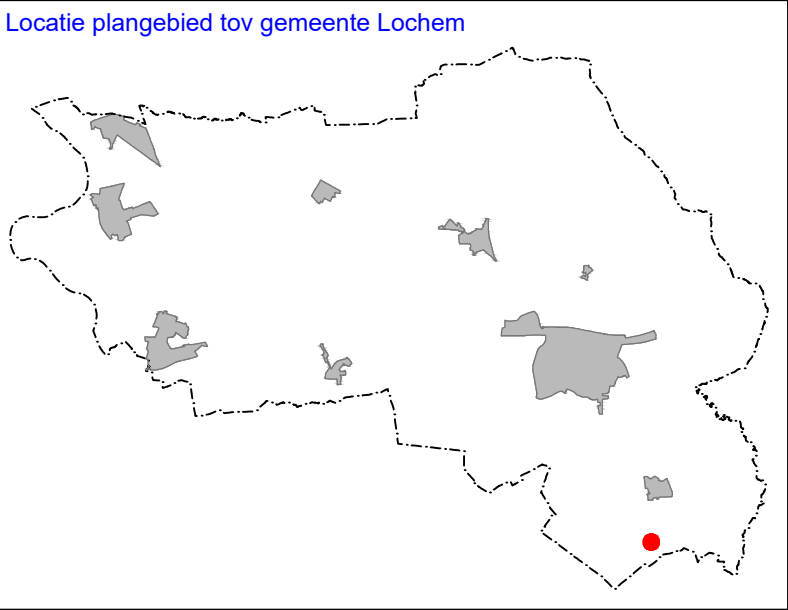

Gemeente Lochem

Omgevingsvergunning Zonnepark Bekenschot ontwerp

nummer	08.01-65	schaal	1 : 4.000	raad	
formaat	A3	referte	mRO	ID nr.	NL.IMRO.0262.buBekenschotBa-OV31
datum	apr. 2024	versie	1		

mRO bv
Leeuwenveldseweg 16 H 1382 LX Weesp
T : 033-4614342 / I : www.mro.nl / E : info@mro.nl

noordpijl