


Aanvraag/melding omgevingsvergunning

GESCAND

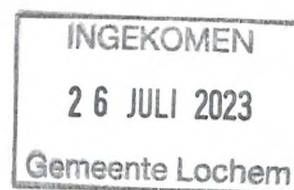

Formulierversie
2020.01

Aanvraaggegevens

Algemeen

Let op: vul het formulier alstublieft volledig in.

Aanvraagnummer	7962341
Aanvraagnaam	zonnepanelen weiland
Uw referentiecode	-
Ingediend op	-
Soort procedure	Reguliere procedure
Projectomschrijving	zonnepanelen 175 stuks in weiland aanbrengen
Gefaseerd	Nee

Overzicht bijgevoegde modulebladen

Aanvraaggegevens

Aanvragergegevens

Locatie van de werkzaamheden

Werkzaamheden en onderdelen

Zonnepaneel of -collector plaatsen

- Bouwen

Bijlagen

Kosten

Nawoord en ondertekening

Gemeente Lochem	
Afd.:	Kopie:
Nr.:	
Ingekomen	26 JULI 2023
Z	

Aanvrager

1 Persoonsgegevens aanvrager/melder

Geslacht

- ☒ Man
☐ Vrouw
☐ Niet bekend

Voorletters

[REDACTED]

Voorvoegsels

-

Achternaam

[REDACTED]

2 Verblijfsadres

Postcode

7217SN

Huisnummer

23

Huisletter

-

Huisnummertoevoeging

-

Straatnaam

Broekstraat

Woonplaats

Harfsen

3 Correspondentieadres

Adres

Broekstraat 23
7217SN Harfsen

4 Contactgegevens

Telefoonnummer

[REDACTED]

E-mailadres

[REDACTED]

Locatie

1 Adres

Postcode 7217SN

Huisnummer 23

Huisletter -

Huisnummertoevoeging -

Straatnaam Broekstraat

Plaatsnaam Harfsen

Gelden de werkzaamheden in deze aanvraag/melding voor meerdere adressen of percelen?

☐ Ja

☒ Nee

2 Eigendomssituatie

Eigendomssituatie van het perceel

☒ U bent eigenaar van het perceel

☐ U bent erfpachter van het perceel

☐ U bent huurder van het perceel

☐ Anders

3 Toelichting

Eventuele toelichting op locatie betreft weiland direct gelegen aan de Broekstraat

Bouwen

Zonnepaneel of -collector plaatsen

1 De bouwwerkzaamheden

- ⑦ Wat is er op het bouwwerk van toepassing? ☐ Het wordt geheel vervangen
☐ Het wordt gedeeltelijk vervangen
☒ Het wordt nieuw geplaatst
- ⑦ Eventuele toelichting -
- Hebt u voor deze bouwwerkzaamheden al eerder een vergunning aangevraagd? ☒ Ja
☐ Nee

2 Plaats van het bouwwerk

Waar gaat u bouwen? Terrein

3 Seizoensgebonden en tijdelijke bouwwerken

- ⑦ Gaat het om een seizoensgebonden bouwwerk? ☐ Ja
☒ Nee
- ⑦ Gaat het om een tijdelijk bouwwerk? ☒ Ja
☐ Nee
- Hoeveel hele jaren blijft het bouwwerk op de locatie bestaan? 30
- Hoeveel maanden? 0

4 Uiterlijk bouwwerk/welstand

5 Mondeling toelichten

- ⑦ Ik wil mijn bouwplan mondeling toelichten voor de welstandscommissie/stadsbouwmeester. ☐ Ja
☒ Nee



Toelichting Bouwen

1 De bouwwerkzaamheden

Wat is er op het bouwwerk van toepassing?

- Geef aan of u een bouwwerk nieuw gaat plaatsen, geheel gaat vervangen of gedeeltelijk gaat vervangen.

Gaat het om een constructieve wijziging bij een interne verbouwing? Kies dan voor 'Het wordt gedeeltelijk vervangen'.

Eventuele toelichting

- Geef eventueel een toelichting op uw werkzaamheden.

2 Plaats van het bouwwerk

Waar gaat u bouwen?

- Kies voor terrein als u een losstaand bouwwerk plaatst. Kies voor hoofdgebouw als u bouwt op of aan het belangrijkste gebouw op een perceel. Een hoofdgebouw is bijvoorbeeld een woning. Een bijgebouw is in functie, manier waarop het is gebouwd of formaat ondergeschikt aan het hoofdgebouw. Een bijgebouw is bijvoorbeeld een schuur, garage of tuinhuisje. Onder een ander bouwwerk vallen bouwwerken anders dan een aanbouw, uitbouw, bijgebouw of overkapping. Dit is bijvoorbeeld een plantenkas, hondenhek, volière of speelhuisje. Een constructieve wijziging bij een interne verbouwing wordt gezien als bouwen aan of op een gebouw.

3 Seizoensgebonden en tijdelijke bouwwerken

Gaat het om een seizoensgebonden bouwwerk?

- Vul hieronder in gedurende welke periode het bouwwerk aanwezig is.

Gaat het om een tijdelijk bouwwerk?

- Vul hieronder in hoelang het bouwwerk op de locatie blijft bestaan.

5 Mondeling toelichten

Ik wil mijn bouwplan mondeling toelichten voor de welstandscommissie/stadsbouwmeester.

- Kies hiervoor als u uw keuzes voor materiaal, kleur en vormgeving persoonlijk wilt toelichten voor de welstandscommissie of de stadsbouwmeester.

Bijlagen

Formele bijlagen

Naam bijlage	Bestandsnaam	Type	Datum ingediend	Status document
--------------	--------------	------	-----------------	-----------------

Kosten

Bouwen

Zonnepaneel of -collector plaatsen

Wat zijn de geschatte kosten in 40000
euro's (exclusief BTW)?

Projectkosten

Wat zijn de geschatte kosten
voor het totale project in euro's
(exclusief BTW)?

43000

Nawoord en ondertekening

*Alleen te beantwoorden
als de bijlagen nog niet
compleet zijn*

*Alleen te beantwoorden
als de bijlagen nog niet
compleet zijn*

Zijn de bijlagen bij deze aanvraag
compleet

☐ Ja
☐ Nee

De volgende bijlagen dien ik later
in

De volgende bijlagen dien ik niet in

Vul uw eventuele persoonlijke
opmerkingen over uw aanvraag
hier in.

Als blijkt dat voor één van de
onderdelen geen vergunning
verleend kan worden, wilt u dan
voor de overige onderdelen wel
een vergunning ontvangen?

☒ Ja
☐ Nee

Geeft u toestemming om persoons-
en adresgegevens van de
aanvrager/melder en, indien van
toepassing, de gemachtigde
openbaar te maken?

☒ Ja
☐ Nee

Geeft u toestemming om de
geschatte projectkosten / kosten
van de werkzaamheden openbaar
te maken?

☒ Ja
☐ Nee

☒ Hierbij verklaar ik dat ik de aanvraag/melding naar waarheid heb ingevuld en dat ik weet dat er
kosten verbonden kunnen zijn aan het indienen van een aanvraag.


*Niet verplicht in te vullen
indien u gemachtigde
bent*

Handtekening aanvrager

Datum

24-07-2023

Handtekening

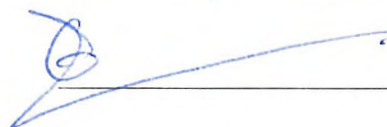

Handtekening gemachtigde

Datum


Handtekening




Terugsturen van de aanvraag


U kunt de aanvraag of melding inclusief bijbehorende bescheiden per post versturen naar onderstaand adres van het bevoegd gezag. Het e-mailadres of contactformulier is alleen bedoeld voor het stellen van vragen en niet voor het indienen van een aanvraag of aanvullende gegevens.

Bevoegd gezag omgevingsvergunning



Naam:	Gemeente Lochem
Bezoekadres:	Hanzeweg 8 te Lochem
Postadres:	Postbus 17 7240 AA Lochem
Telefoonnummer:	0573-289222
Faxnummer:	0573-254899
E-mailadres:	info@lochem.nl
Website:	www.lochem.nl
Contactpersoon:	Publiekscontacten, team Omgeving

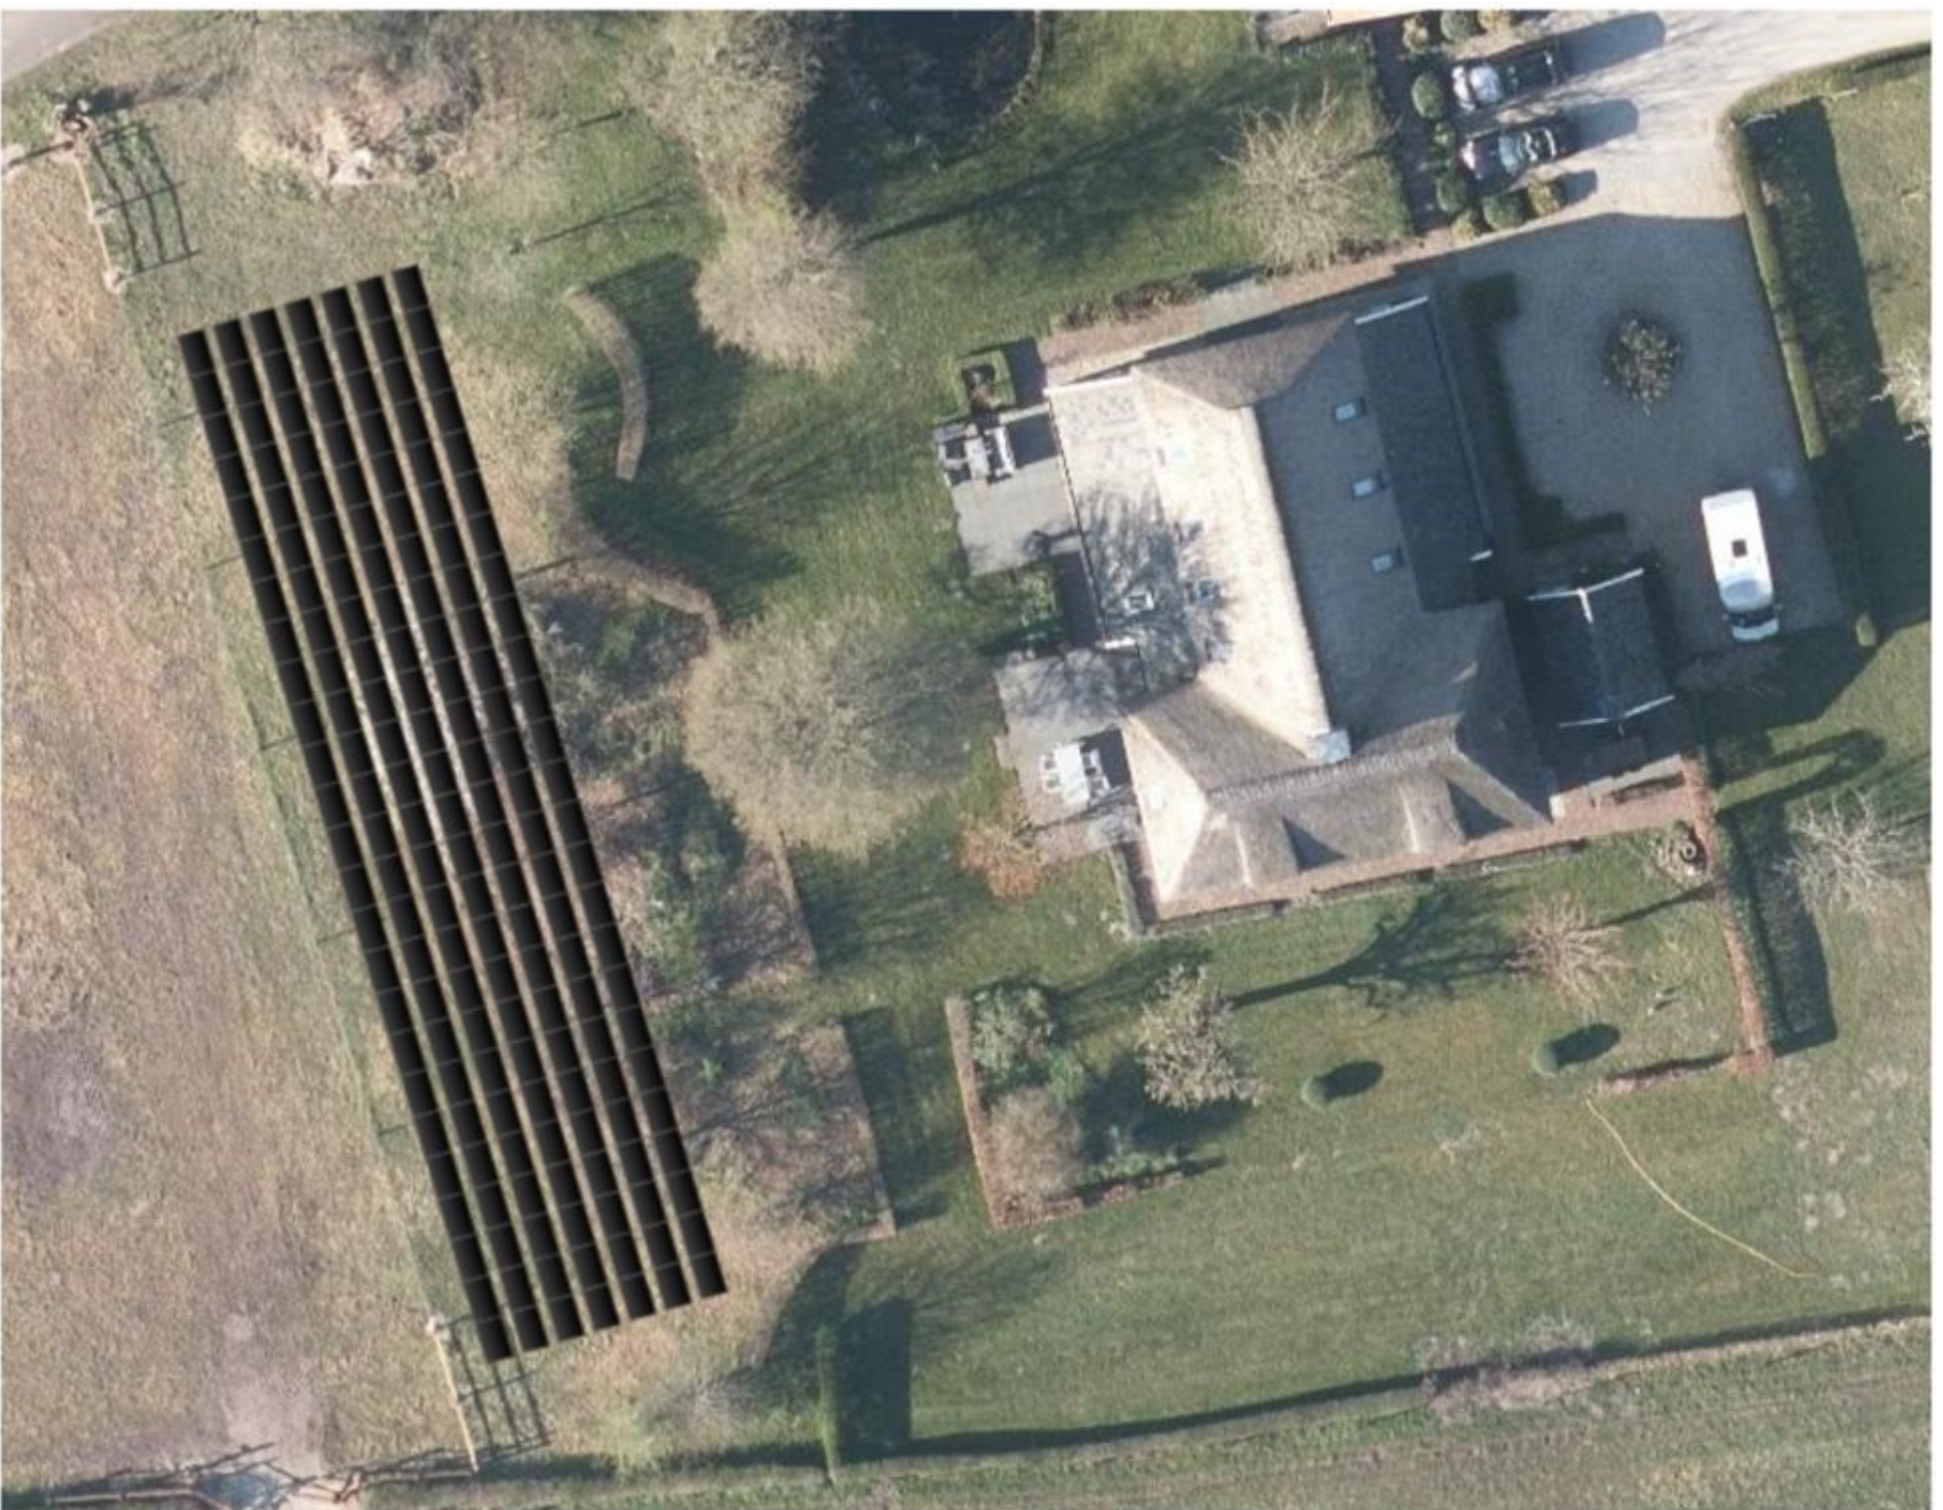

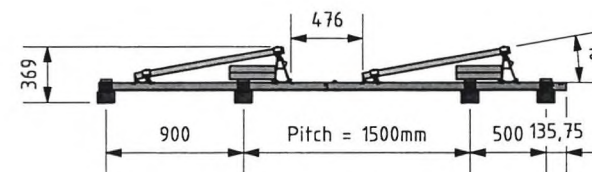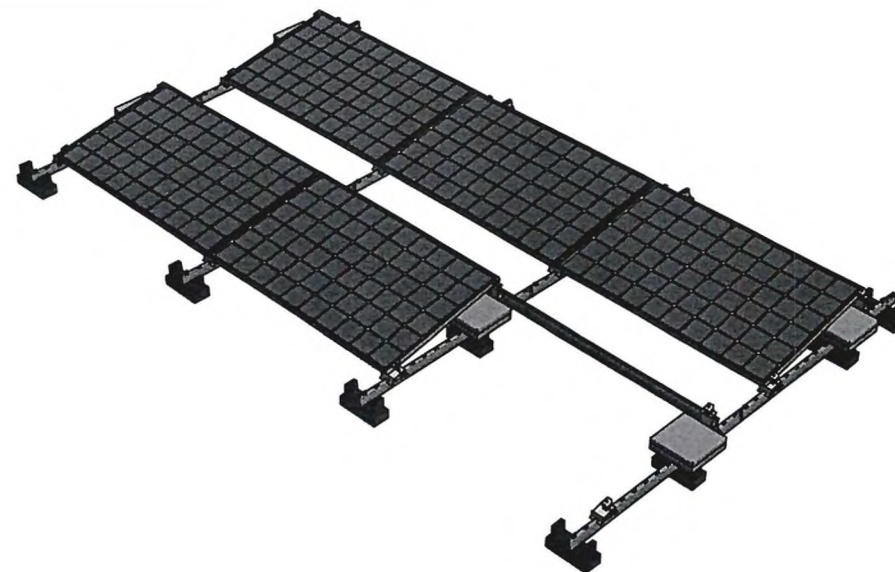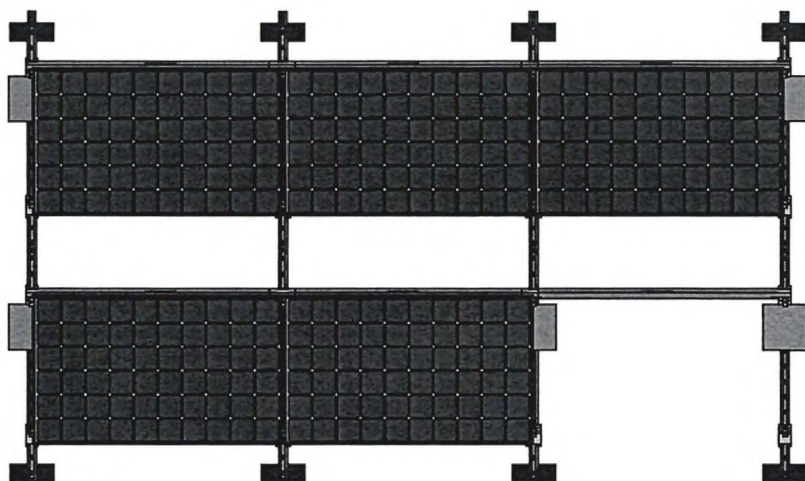

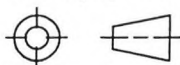American projection:  VAN DER VALK  SOLAR SYSTEMS www.valksolarsystems.nl	Scale: 1 : 50	Author: Robin	Comments:	
	Unit: mm	Group:		
	Material:	Date: 19-12-2017		
	Project:	Side view drawing		Rev: A
Description:		Side view - ValkPro+ L10 - South		State: Work in Progress
			Part number.:	Size: A4

Lower passage
BROCKSTRADT

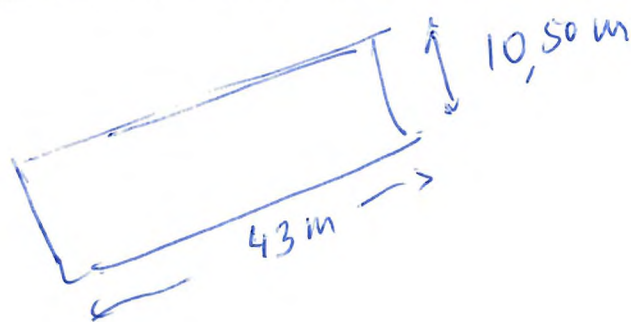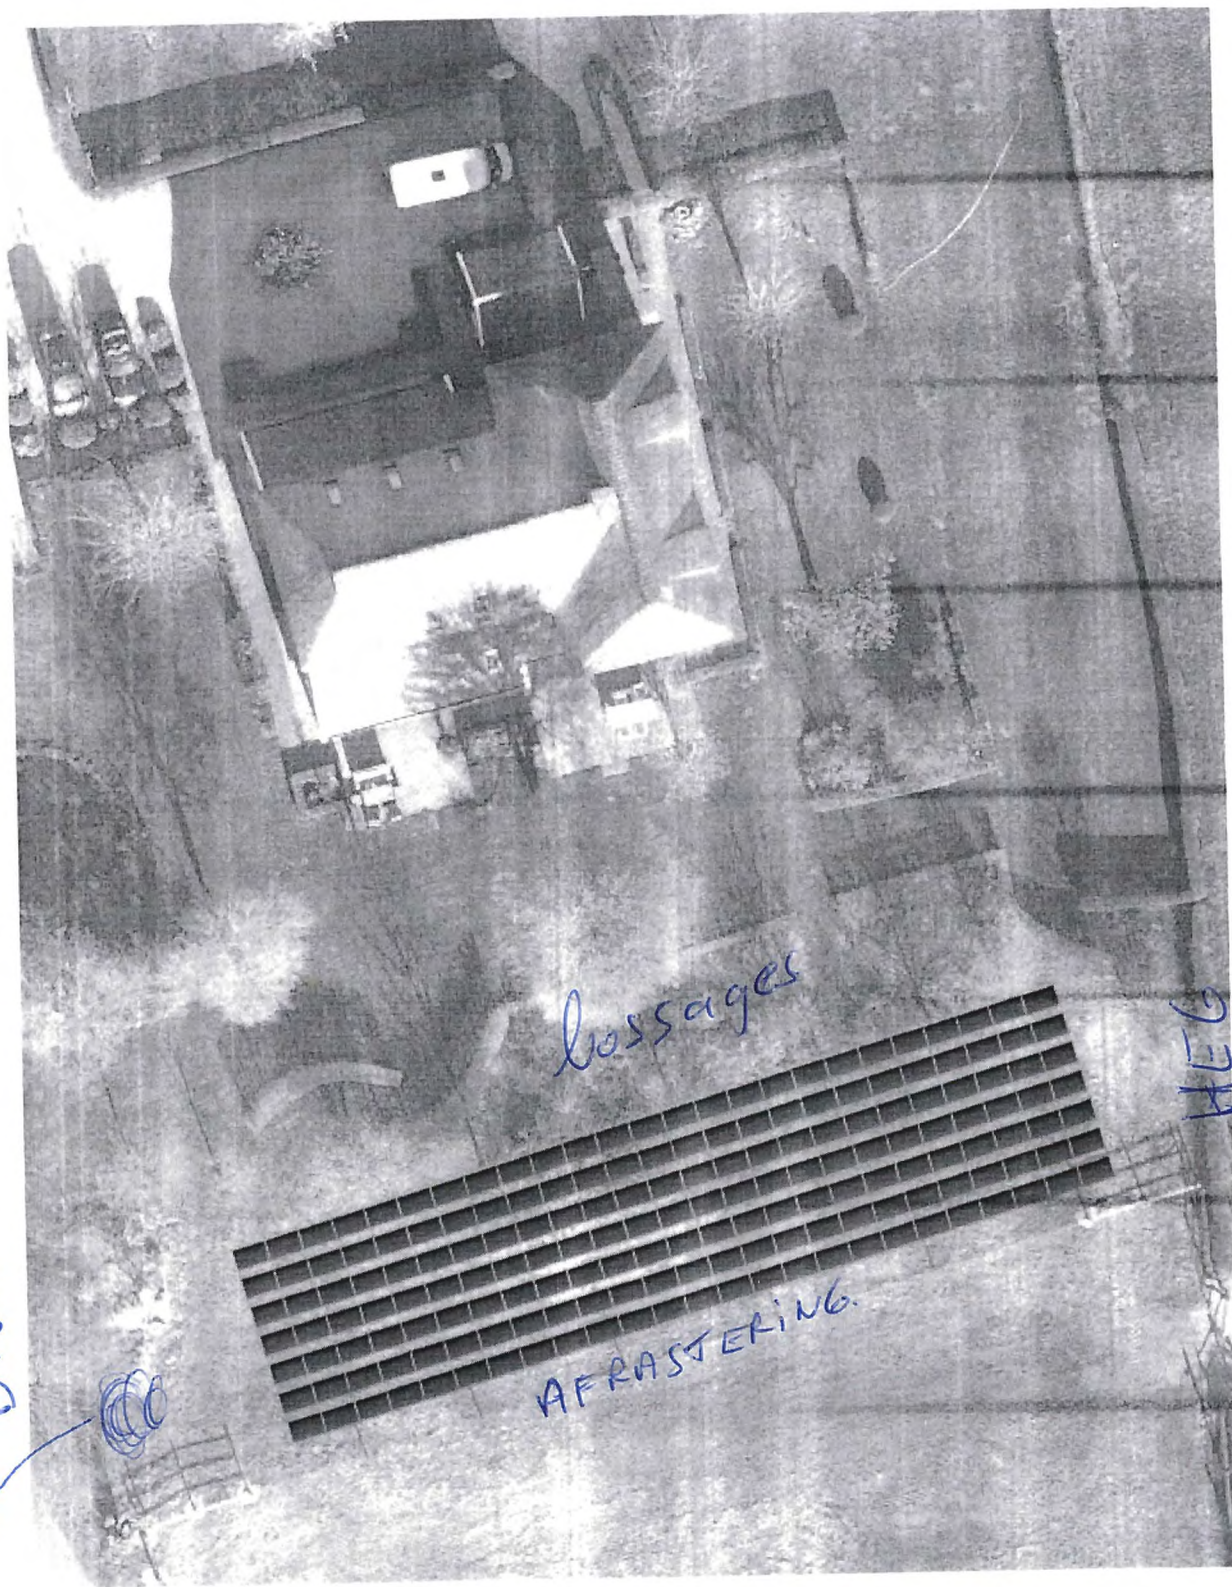

Harfense Steeg.




↓ BROEKSTRAAT

BROOK STREET

↓ NO 10

← HUIS

↓
Richting
Hek fence of eeg

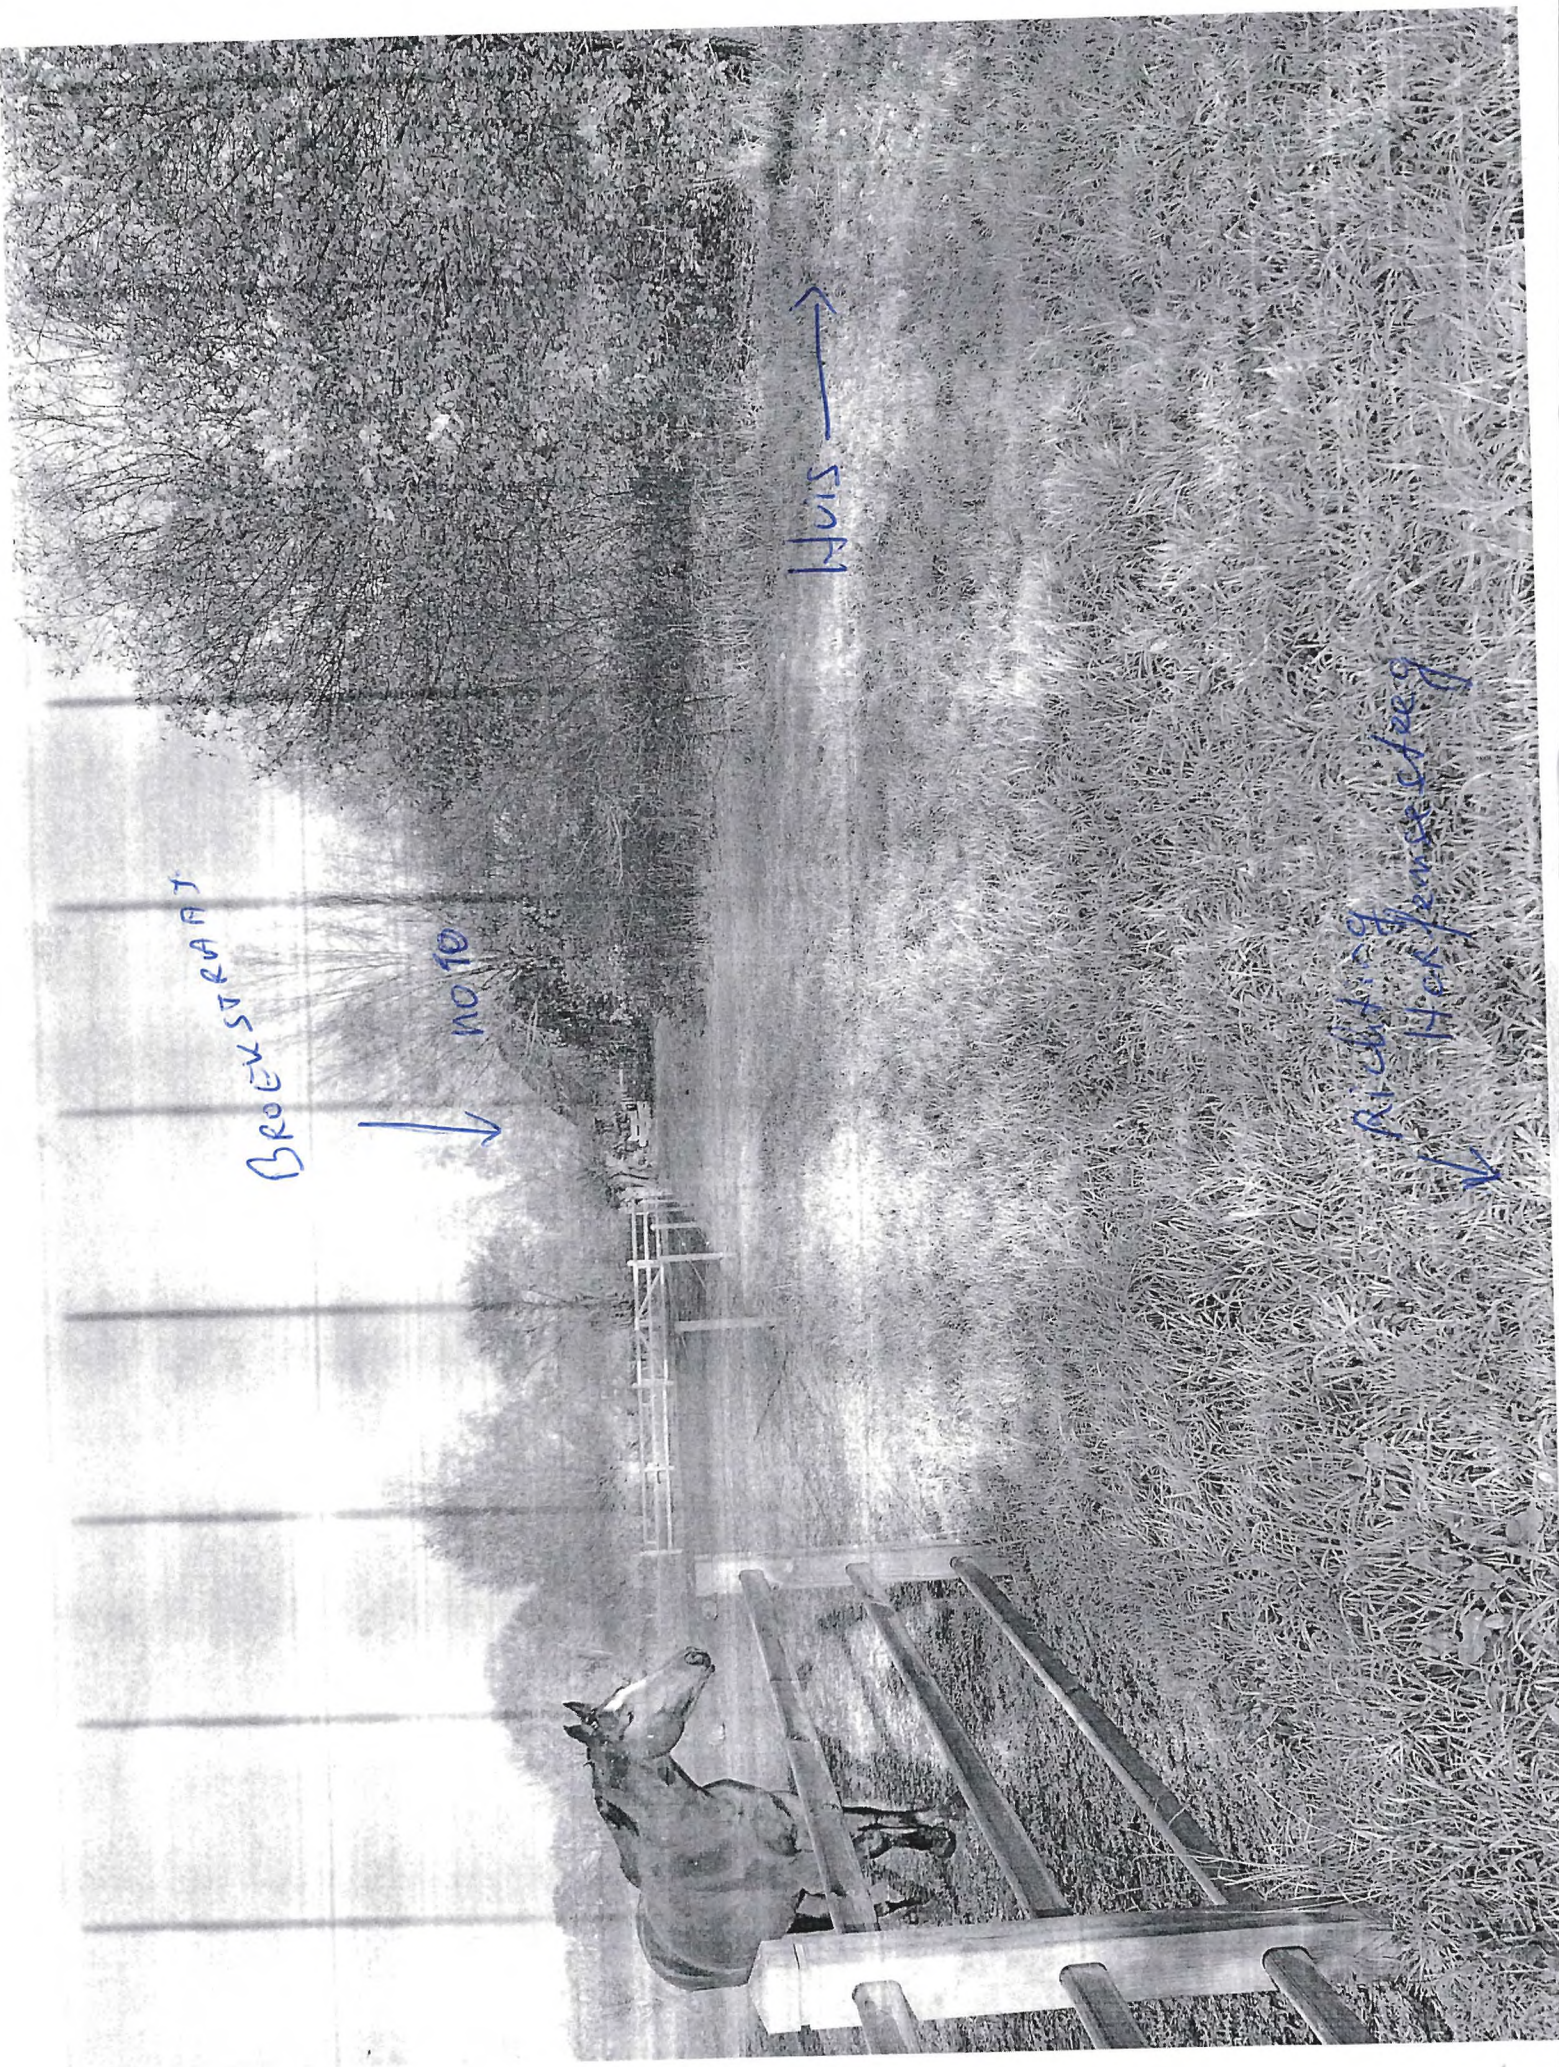

Electrische specificaties

Paneel	P _m (W)	Tolerantie	I _{mp} (A)	V _{mp} (V)	I _{sc} (A)	V _{oc} (V)	Efficiëntie
DM395M10-54HBB	395	0 - 3 %	13.10	30.18	13.50	37.09	20.39 %
DM400M10-54HBB	400	0 - 3 %	13.19	30.35	13.59	37.21	20.65 %
DM405M10-54HBB	405	0 - 3 %	13.28	30.52	13.68	37.33	20.91 %

Mechanische data

cel type	P type monocrystalline
cel arrangement	6 x 18
paneel opbouw	glas / encapsulant / backsheet
glasdikte	2.8 mm
PV paneel klassificatie	2
junction box norm	IP67 / IP68
bekabeling	4 mm ² 1100 mm*
connector type	MC4 / MC4 Compatible
brandklasse	C

*andere lengtes optioneel

Diverse specificaties

gebruikstemperatuur	-40 °C tot +85 °C
maximale sneeuwbelasting	5400 Pa
maximale windbelasting	2400 Pa
maximale systeem spanning	1000V/1500V DC(IEC)
maximale zekering	25 A
diodes	3

Temperatuurcoëfficiënten



temperatuurcoëfficiënt I _{sc}	+ 0.0448 % / °C
temperatuurcoëfficiënt V _{oc}	- 0.246 % / °C
temperatuurcoëfficiënt P _{max}	- 0.330 % / °C

Verpakking


afmetingen paneel (mm)	1708 x 1134 x 30
gewicht	20 kg
container type	40' HQ
stuks per pallet	36
pallets per container	936

De definitieve maten en gewichten van panelen en verpakking en de garantievoorwaarden zullen definitief worden vastgesteld bij het plaatsen van een order.
Aan de informatie van deze datasheet kan geen rechten worden ontleend.

Stroomsterkte-spanning | Kracht-spanning curves

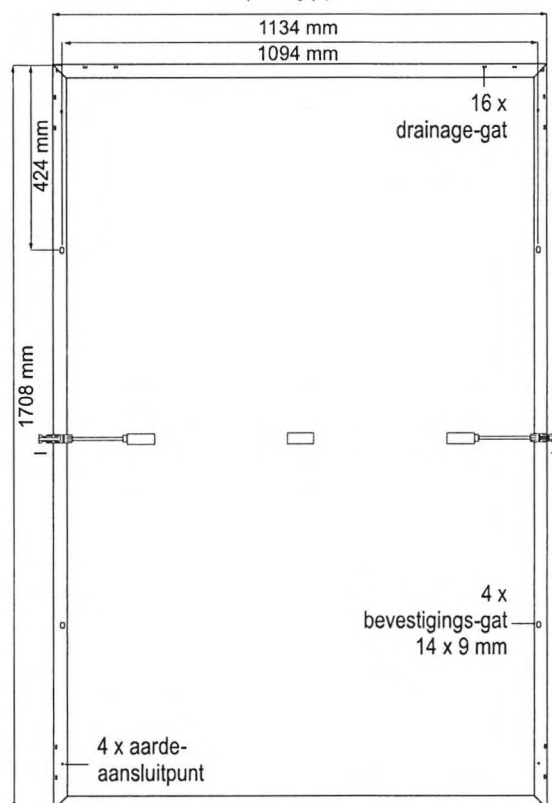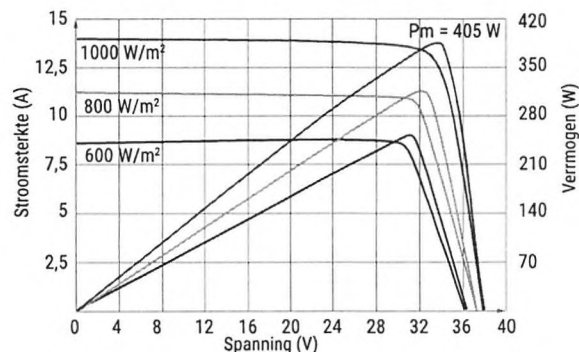

Temperatuursafhankelijkheid van I_{sc}, V_{oc}, P_{max}

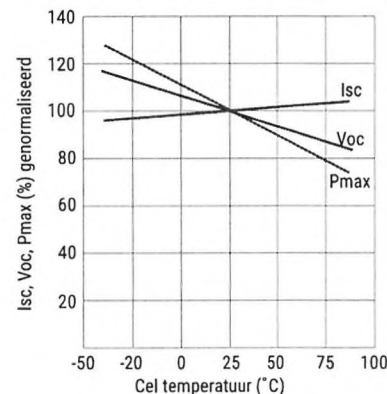


DMEGC

DM405M10-54HBB

395 | 400 | 405 Wp

halve monokristallijne cellen, zwarte backsheet, geanodiseerd zwart aluminium frame

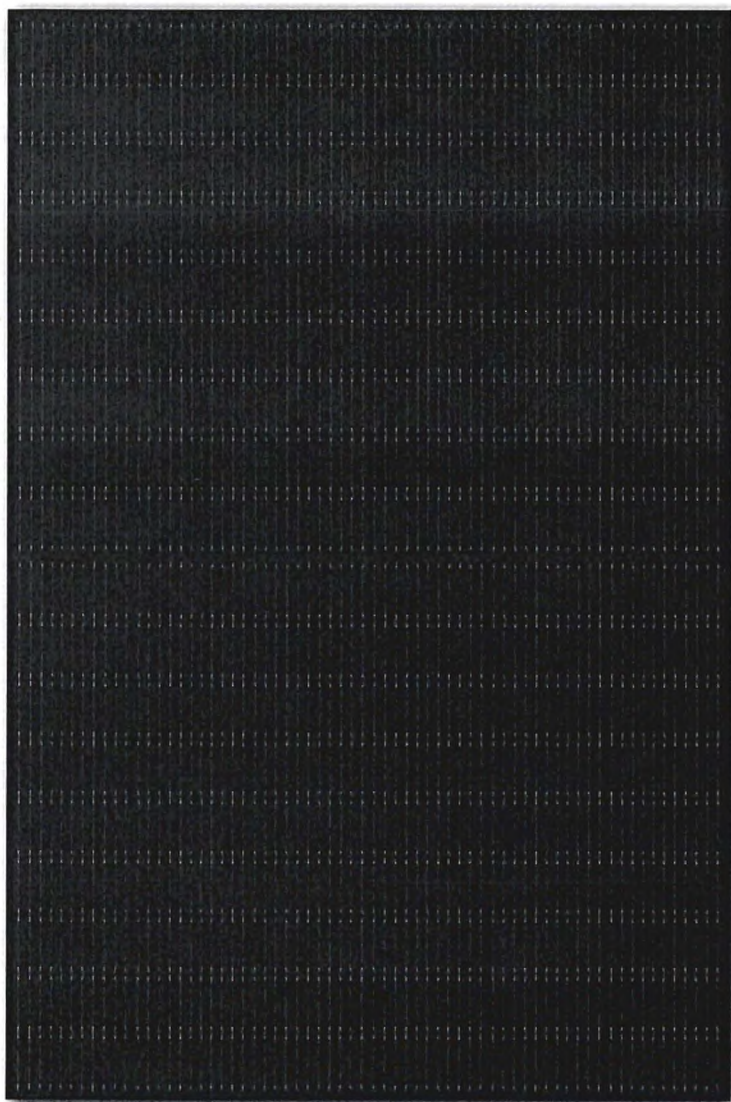

HALVE CEL TECHNOLOGIE

Reduceert opbrengstverlies



PRIJS/KWALITEIT

Geïntegreerde productielijnen zorgen voor een prima prijs/kwaliteit verhouding



POSITIEVE OUTPUT TOLERANTIE

Plustolerantie van 0 - 3 %



PRESTATIE

Buitengewoon goede prestatie bij diffuus licht en bewolking



KWALITEIT

Geproduceerd onder internationaal geaccepteerde kwaliteitsnormen en milieu-eisen




PID VRIJ

Volgens IEC TS 62804-1 normering



EL TEST

Twee maal 100% EL test tijdens het productieproces

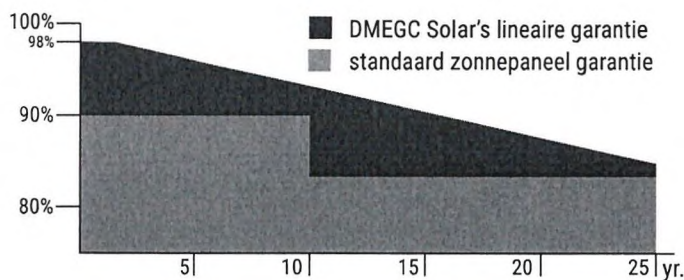

GARANTIE

- 25 jaar gegarandeerde output van 84,8%
- 12 jaar fabrieksgarantie



CHUBB



Tier 1

