

# Landschapsschets Deventerweg 53 te Epse

## Legenda

- 1 Bestaande woning
- 2 Bestaand bijgebouw
- 3 Nieuwe bomenrij, linde, beuk, haagbeuk en zomereik
- 4 Bestaande bomen  
(berken, es, linde, rode beuk en eik)
- 5 Nieuwe fruitbomen, boomgaard, met haag
- 6 Nieuwe knotbomenrij (els)
- 7 Slopen (schuur)
- 8 RvR woning
- 9 Bijgebouw RvR
- 10 Bouwvlak RvR woning
- 11 Reliëf
- 12 Poel
- 13 Bestaande fruitboom

Struweel met bomen aanplanten in wildverband

Soorten:

Eenstijlige meidoorn,  
Gelderse roos, Grauwe  
wilg, Hazelaar,  
Lijsterbes, Ruwe berk.

solitaire boom,  
linde

bestaande  
toegangsweg

solitaire boom, beuk

hoofd toegangsweg  
(klinkerverharding  
gebakken of beton)

parkeerplaatsen

bomenrij linde, beuk,  
haagbeuk en zomereik  
afstand van 8,5m1 en 10m1

lage geschoren  
haagbeuk haag

Knotbomenrij elzen  
tussenafstand 4 m1

Datum: 10 oktober 2023


Formaat: A3

Schaal: -

Getekend: BvS

**SON**

buro voor tuin- & landschapsonwerpen  
Kalthoornseweg 8 | 3881 PW Putten | 033 246 10 44 | [www.buroson.nl](http://www.buroson.nl)

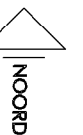

**Project:** Deventerweg 53 te Epse  
**Onderwerp:** Beplantingsplan  
**Behorende bij:** Landschapsschets 10 oktober 2023  
**Datum:** 18 oktober 2023

#### 1 Bomenrij

| Botanische naam:   | Nederlandse naam: | Aantal: | Bestelmaat: |
|--------------------|-------------------|---------|-------------|
| - Tilia cordata    | Winterlinde       | 1       | 12-14       |
| - Fagus sylvatica  | Beuk              | 1       | 12-14       |
| - Carpinus betulus | Haagbeuk          | 1       | 12-14       |
| - Quercus robur    | Zomereik          | 1       | 12-14       |

Plantwijze: 1 plantrij  
Plantafstand: ca. 8 à 10 m1 afstand tussen de bomen

#### 2 Solitaire bomen

|                   |             |   |       |
|-------------------|-------------|---|-------|
| - Tilia cordata   | Winterlinde | 1 | 12-14 |
| - Fagus sylvatica | Beuk        | 1 | 12-14 |

Plantwijze: solitair

#### 3 Fruitbomen

|                                |           |   |            |
|--------------------------------|-----------|---|------------|
| - Malus 'Benoni'               | Appel     | 2 | (hoogstam) |
| - Malus domestica 'Elstar'     | Appel     | 2 | (hoogstam) |
| - Prunus domestica 'Opal'      | Pruim     | 2 | (hoogstam) |
| - Pyrus com. 'Gieser Wildeman' | Stoofpeer | 2 | (hoogstam) |
| - Pyrus com. 'Conference'      | Handpeer  | 2 | (hoogstam) |

Plantwijze: vierkantverband, 2 dezelfde soorten naast elkaar  
Plantafstand: 8 m1 afstand tussen de bomen

#### 4 Knotbomenrij

|                   |            |    |     |
|-------------------|------------|----|-----|
| - Alnus glutinosa | Zwarte els | 16 | 6-8 |
|-------------------|------------|----|-----|

Totale lengte: 95 meter  
Plantwijze: 1 plantrij  
Plantafstand: minimaal 4 m1 tussen de elzen

#### 5 STRUWEEL

| Botanische naam:   | Nederlandse naam:    | Aantal: | Bestelmaat: |
|--------------------|----------------------|---------|-------------|
| Crataegus monogyna | Eénstijlige meidoorn | 34      | 80/100 cm   |
| Viburnum opulus    | Gelderse roos        | 40      | 80/100 cm   |
| Salix cinerea      | Grauwe wilg          | 34      | 80/100 cm   |
| Corylus avellana   | Hazelaar             | 40      | 80/100 cm   |
| Sorbus aucuparia   | Lijsterbes           | 1       | 8-10        |
| Betula pendula     | Ruwe berk            | 1       | 8-10        |

Totale oppervlakte: 150 m2  
Plantwijze: wildverband  
Plantafstand: 1 stuk per m2

#### 6 STRUWEEL

| Botanische naam:   | Nederlandse naam:    | Aantal: | Bestelmaat: |
|--------------------|----------------------|---------|-------------|
| Crataegus monogyna | Eénstijlige meidoorn | 45      | 80/100 cm   |
| Viburnum opulus    | Gelderse roos        | 54      | 80/100 cm   |
| Salix cinerea      | Grauwe wilg          | 45      | 80/100 cm   |

|                  |            |    |           |
|------------------|------------|----|-----------|
| Corylus avellana | Hazelaar   | 54 | 80/100 cm |
| Sorbus aucuparia | Lijsterbes | 1  | 8-10      |
| Betula pendula   | Ruwe berk  | 1  | 8-10      |

Totale oppervlakte: 200 m2  
Plantwijze: wildverband  
Plantafstand: 1 stuk per m2  
Plantverband: in groepen van 3 tot 5 stuks

#### 7 STRUWEEL

| Botanische naam:   | Nederlandse naam:    | Aantal: | Bestelmaat: |
|--------------------|----------------------|---------|-------------|
| Crataegus monogyna | Eénstijlige meidoorn | 10      | 80/100 cm   |
| Viburnum opulus    | Gelderse roos        | 15      | 80/100 cm   |
| Salix cinerea      | Grauwe wilg          | 10      | 80/100 cm   |
| Corylus avellana   | Hazelaar             | 15      | 80/100 cm   |

Totale oppervlakte: 50 m2  
Plantwijze: wildverband  
Plantafstand: 1 stuk per m2  
Plantverband: in groepen van 3 tot 5 stuks

#### 8 STRUWEEL

| Botanische naam:   | Nederlandse naam:    | Aantal: | Bestelmaat: |
|--------------------|----------------------|---------|-------------|
| Crataegus monogyna | Eénstijlige meidoorn | 10      | 80/100 cm   |
| Viburnum opulus    | Gelderse roos        | 14      | 80/100 cm   |
| Salix cinerea      | Grauwe wilg          | 10      | 80/100 cm   |
| Corylus avellana   | Hazelaar             | 15      | 80/100 cm   |
| Betula pendula     | Ruwe berk            | 1       | 8-10        |

Totale oppervlakte: 50 m2  
Plantwijze: wildverband  
Plantafstand: 1 stuk per m2  
Plantverband: in groepen van 3 tot 5 stuks

#### 9 HAAG

| Botanische naam: | Nederlandse naam: | Aantal: | Bestelmaat: |
|------------------|-------------------|---------|-------------|
| Carpinus betulus | Haagbeuk          | 99      | 40/60 cm    |

Volgroeide breedte: ca. 1 m1  
Volgroeide hoogte: ca.1,0 -1,5 meter

Totale lengte: 11 m1  
Plantwijze: dubbele plantrij  
Plantafstand: 9 stuks per strekkende meter

#### 10 HAAG

| Botanische naam: | Nederlandse naam: | Aantal: | Bestelmaat: |
|------------------|-------------------|---------|-------------|
| Carpinus betulus | Haagbeuk          | 243     | 40/60 cm    |

Volgroeide breedte: ca. 1 m1  
Volgroeide hoogte: ca.1,0 -1,5 meter

Totale lengte: 27 m1  
  
Plantwijze: dubbele plantrij  
Plantafstand: 9 stuks per strekkende meter

## 11 HAAG

Botanische naam: Carpinus betulus  
Nederlandse naam: Haagbeuk  
Aantal: 225  
Bestelmaat: 40/60 cm

Volgroeide breedte: ca. 1 m1  
Volgroeide hoogte: ca.1,0 -1,5 meter

Totale lengte: 25 m1  
Plantwijze: dubbele plantrij  
Plantafstand: 9 stuks per strekkende meter


## 12 HAAG

Botanische naam: Carpinus betulus  
Nederlandse naam: Haagbeuk  
Aantal: 720  
Bestelmaat: 40/60 cm

Volgroeide breedte: ca. 1 m1  
Volgroeide hoogte: ca.1,0 -1,5 meter

Totale lengte: 80 m1  
Plantwijze: dubbele plantrij  
Plantafstand: 9 stuks per strekkende meter

# Landschapsschets Deventerweg 53 te Epse Beplantingsplan

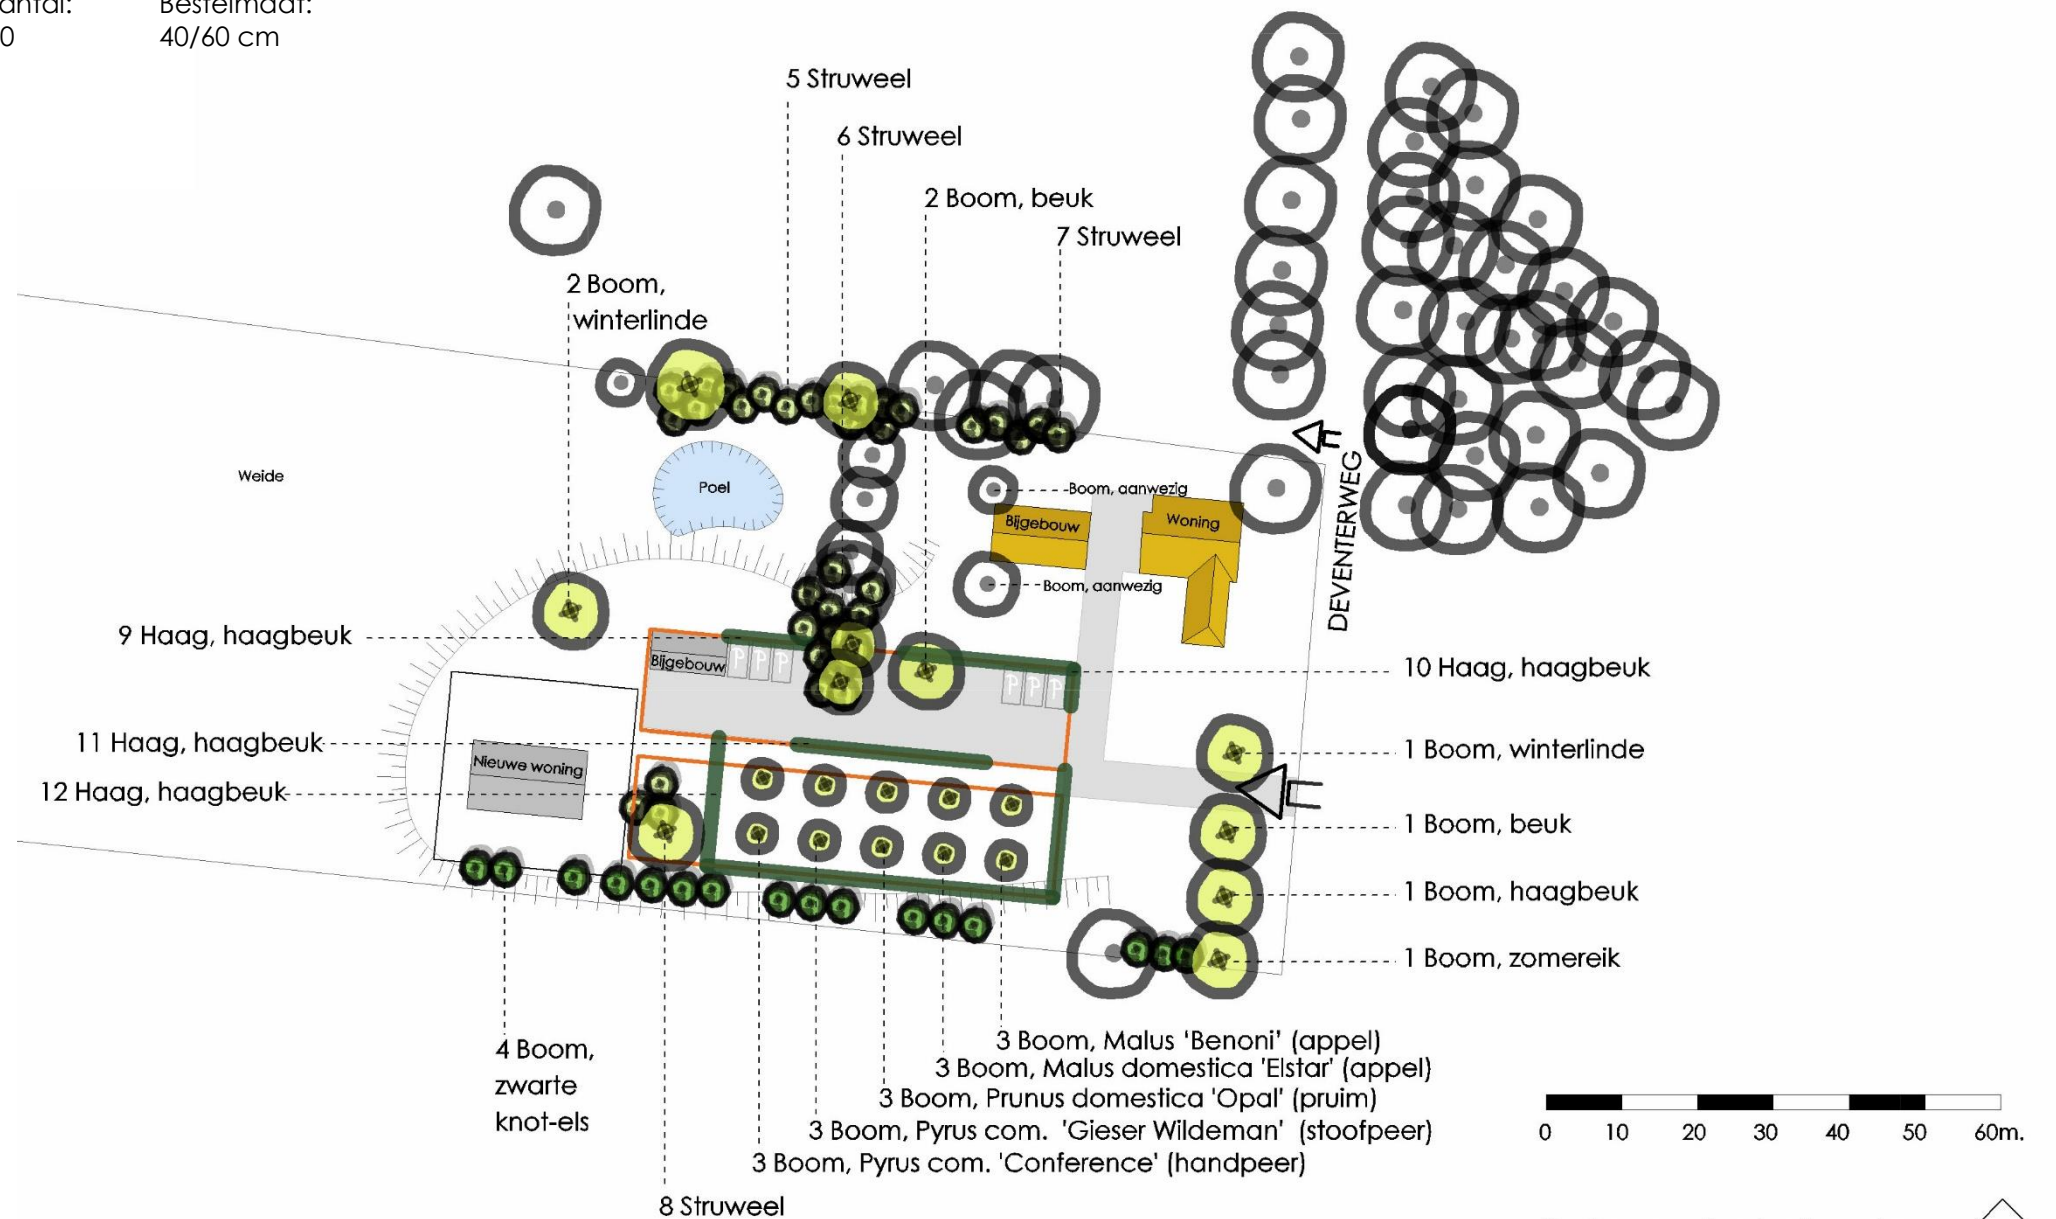

Onderwerp: Beplantingsplan  
Datum: 17 oktober 2023  
Formaat: A3  
Schaal: 1:1000  
Getekend: BvS

