

Ingediende aanvraag/melding omgevingsvergunning

Formuliertersie
2020.01

Aanvraaggegevens

Algemeen

Aanvraagnummer	6606877
Aanvraagnaam	Plaatsen zonnepanelen Heideweg 6 Harfsen
Uw referentiecode	-
Ingediend op	21-12-2021
Soort procedure	Reguliere procedure
Projectomschrijving	We willen graag onze energie duurzaam opwekken en daarom 70 zonnepanelen plaatsen bij ons huis
Opmerking	-
Gefaseerd	Nee
Blokkerende onderdelen weglaten	Nee
Persoonsgegevens openbaar maken	Ja
Kosten openbaar maken	Nee
Bijlagen die later komen	Kwaliteitsverklaring, bestemmingsplan en welstand is volgens mij niet noodzakelijk bij deze aanvraag. Deze zijn in de andere bijlagen ingesloten. Maar als er meer behoefte is aan info, kan gerust een mail gestuurd worden.
Bijlagen n.v.t. of al bekend	Kwaliteitsverklaring, bestemmingsplan en welstand is volgens mij niet noodzakelijk bij deze aanvraag. Deze zijn in de andere bijlagen ingesloten. Maar als er meer behoefte is aan info, kan gerust een mail gestuurd worden.
Bevoegd gezag	
Naam:	Gemeente Lochem
Bezoekadres:	Hanzeweg 8 te Lochem
Postadres:	Postbus 17 7240 AA Lochem
Telefoonnummer:	0573-289222
Faxnummer:	0573-254899
E-mailadres:	info@lochem.nl
Website:	www.lochem.nl
Contactpersoon:	Publiekscontacten, team Omgeving

Overzicht bijgevoegde modulebladen

Aanvraaggegevens

Aanvragergegevens

Locatie van de werkzaamheden

Werkzaamheden en onderdelen

 Zonnepaneel of -collector plaatsen

- Bouwen

Bijlagen

Kosten

Aanyrager

1 Persoonsgegevens aanvrager/melder

Geslacht

☒ Man

☐ Vrouw

☐ Niet bekend

Voorletters XXXXXXXXXX

Voorvoegsels	-
--------------	---

Achternaam XXXXXXXXXX

2 Verblijfsadres

Postcode	7217TE
----------	--------

Huisnummer 6

Huisletter	-
------------	---

Huisnummertoevoeging	-
----------------------	---

Straatnaam	Heideweg
------------	----------

Woonplaats	Harfsen
------------	---------

3 Correspondentieadres

Adres	Heideweg 6 7217TE Harfsen
-------	------------------------------

4 Contactgegevens

Telefoonnummer	0653943987
----------------	------------

E-mailadres [REDACTED]

5 Akkoordverklaring

Akkoordverklaring

☒ Hierbij verklaar ik dat ik de aanvraag/melding naar waarheid heb ingevuld, dat ik correspondentie over mijn aanvraag/melding wil ontvangen op het door mij opgegeven e-mailadres of op het door mij opgegeven adres van de berichtenbox en dat ik weet dat er kosten verbonden kunnen zijn aan het indienen van een aanvraag.



Locatie

1 Adres

Postcode	7217TE
Huisnummer	6
Huisletter	-
Huisnummertoevoeging	-
Straatnaam	Heideweg
Plaatsnaam	Harfsen
Gelden de werkzaamheden in deze aanvraag/melding voor meerdere adressen of percelen?	☐ Ja ☒ Nee

2 Eigendomssituatie

Eigendomssituatie van het perceel	☒ U bent eigenaar van het perceel ☐ U bent erfpachter van het perceel ☐ U bent huurder van het perceel ☐ Anders
-----------------------------------	---

3 Toelichting

Eventuele toelichting op locatie	Geen bijzonderheden
----------------------------------	---------------------



Bouwen

Zonnepaneel of -collector plaatsen

1 De bouwwerkzaamheden

Wat is er op het bouwwerk van toepassing?

- ☐ Het wordt geheel vervangen
☐ Het wordt gedeeltelijk vervangen
☒ Het wordt nieuw geplaatst

Eventuele toelichting

-

Hebt u voor deze bouwwerkzaamheden al eerder een vergunning aangevraagd?

- ☐ Ja
☒ Nee

2 Plaats van het bouwwerk

Waar gaat u bouwen?

Terrein

3 Seizoensgebonden en tijdelijke bouwwerken

Gaat het om een seizoensgebonden bouwwerk?

- ☐ Ja
☒ Nee

Gaat het om een tijdelijk bouwwerk?

- ☐ Ja
☒ Nee

4 Uiterlijk bouwwerk/welstand

5 Mondeling toelichten

Ik wil mijn bouwplan mondeling toelichten voor de welstandscommissie/stadsbouwmeester.

- ☒ Ja
☐ Nee



Bijlagen

Formele bijlagen

Naam bijlage	Bestandsnaam	Type	Datum ingediend	Status document
config_heideweg_6_7-0x_pdf	config heideweg 6 70x.pdf	Plattegronden en doorsneden bouwen eenvoudige bouwwerken	21-12-2021	In behandeling
offerte_pv_ ████████ Heideweg_pdf	offerte pv ████████ Heideweg.pdf	Anders	21-12-2021	In behandeling
Q_CELLS_Q_PEAK-_DUO_BLK_ML-G9_-365-385_pdf	Q_CELLS_Q:PEAK-_DUO_BLK_ML-G9_-365-385.pdf	Constructieve veiligheid eenvoudige bouwwerken	21-12-2021	In behandeling
vrij_veld_harfsen_doorsnede_pdf	vrij veld harfsen doorsnede.pdf	Plattegronden en doorsneden bouwen eenvoudige bouwwerken	21-12-2021	In behandeling



Kosten

Bouwen

Zonnepaneel of -collector plaatsen


Wat zijn de geschatte kosten in 21000
euro's (exclusief BTW)?

Projectkosten

Wat zijn de geschatte kosten 21000
voor het totale project in euro's
(exclusief BTW)?



Bylage 1 + 3 + 5 + 6

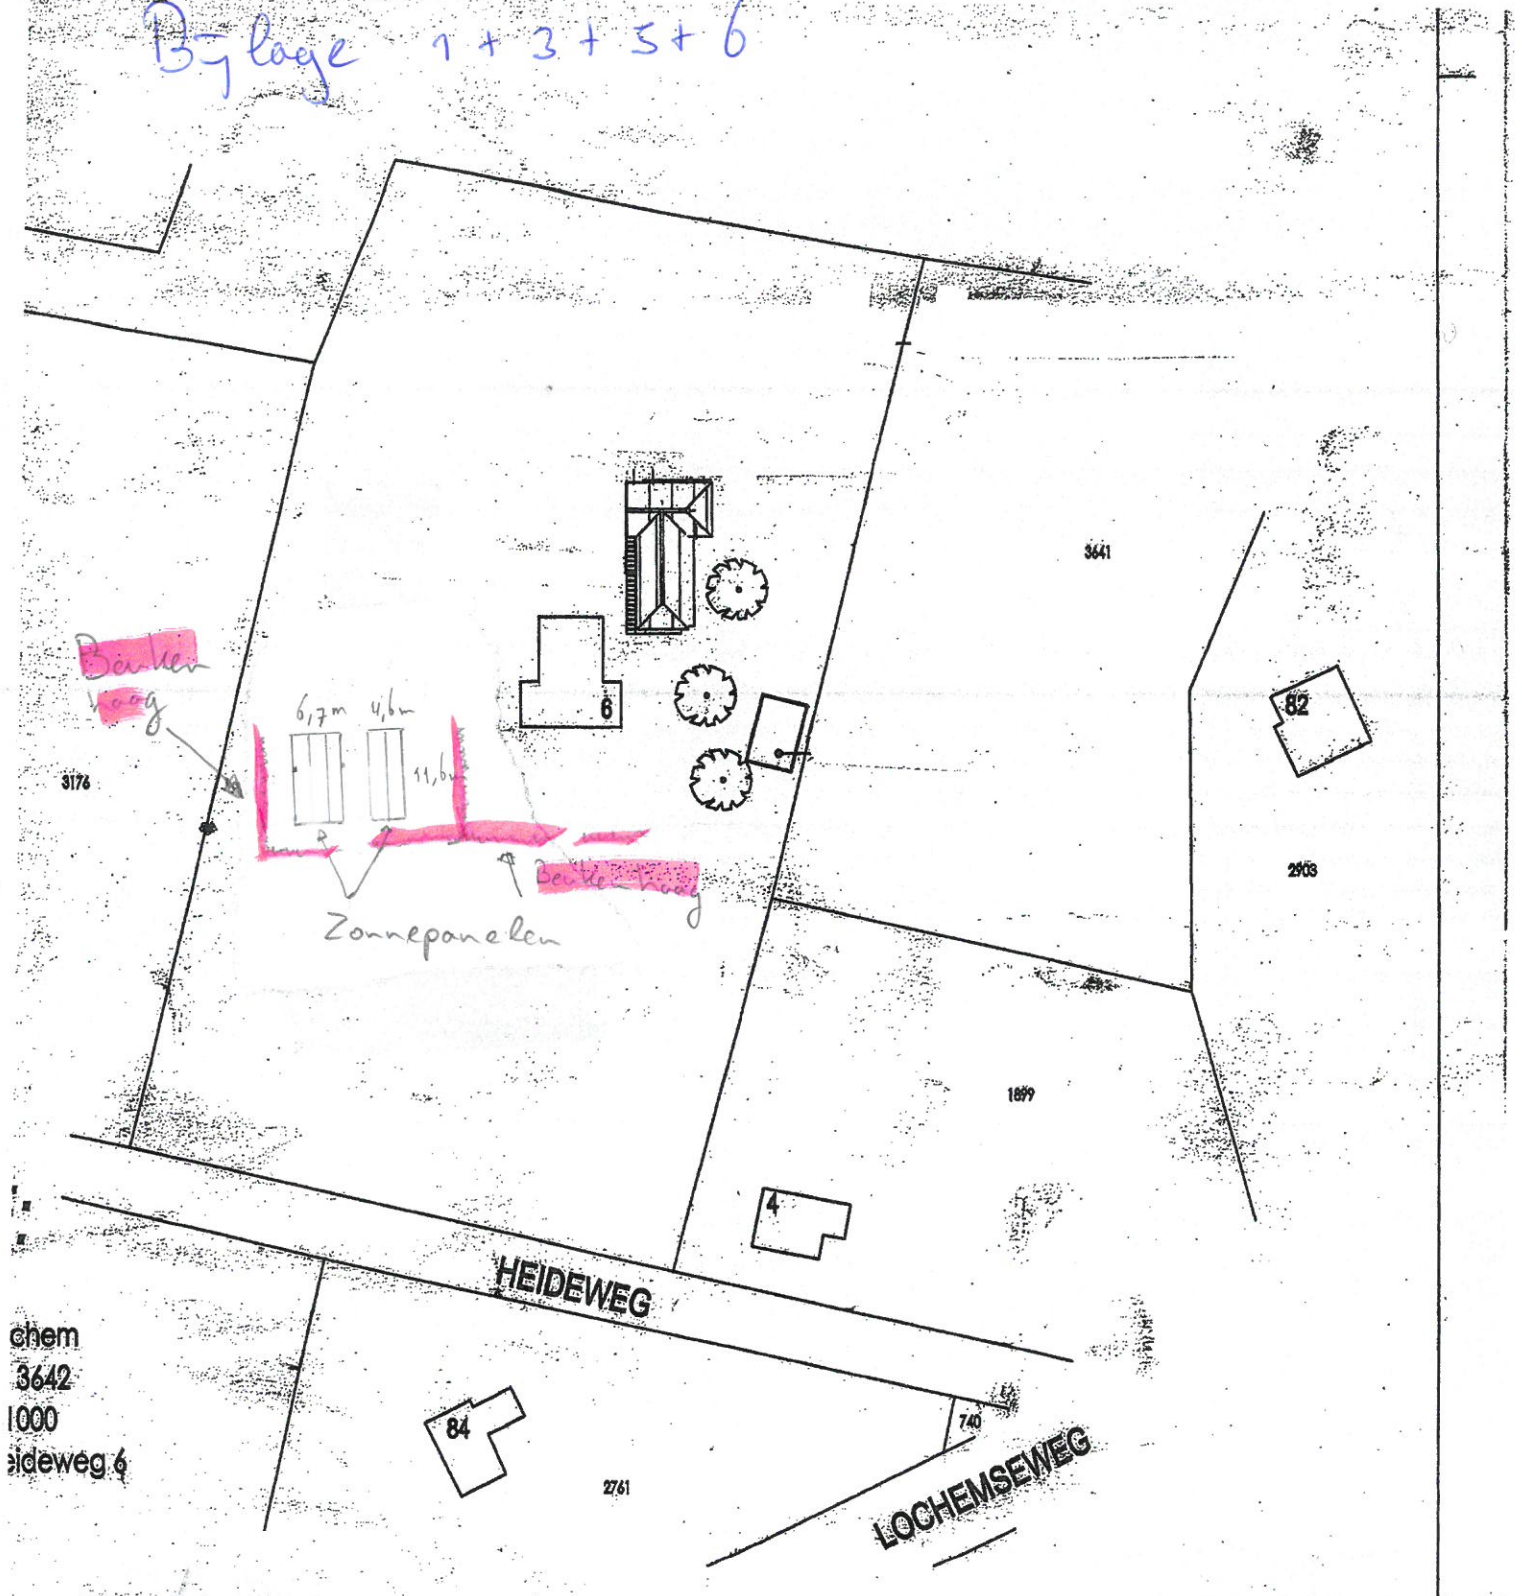

Schaal 1:100

De zonnepanelen worden geplaatst in 2022 en staan er tot maximaal jaar 2047. Dan worden de panelen verwijderd door de eigenaar.


[Signature]

Bijlage 2 Solarstell Artikellijst voor Dakvlak 1


Artikelnr.	Product	Aantal
500170	Basiselement Connect Landscape	80
500436	Ballastbak Connect landscape 66-cells	20
500050	Koppelstuk Oost West opstelling	72
500223	Universele easyklem Connect	160

Dak gegevens	
Formaat dak (lxbxh)	40x22.07 meter (Hoogte = 1meter)
Dakbedekking	BITUMEN
Gebruikt paneel	Qcells ML (38WP)
Afmetingen paneel	1840x1030x32
Aantal panelen	70
Totaal vermogen	2.66kWp
Opstelling	oostwest_landscape

Dak belasting	
Gewicht panelen	1330kg
Gewicht constructie	194kg
Gewicht ballast	392kg
Dak oppervlakte	882.8m ²
Systeem oppervlakte	148.12m ²
Gemiddelde dakbelasting systeem	12kg/m ²
Gemiddelde dakbelasting gehele dak	2kg/m ²
Gewicht per m ² (hoog)	19.85kg/m ²
Gewicht per m ² (ongeballasteerd)	8.98kg/m ²
Puntbelasting hoog	11.7kPa
Puntbelasting gemiddeld	7.07kPa

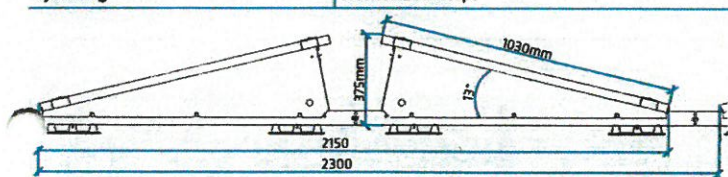


Fundering 2 moet veroring ondergrond wordt grind.

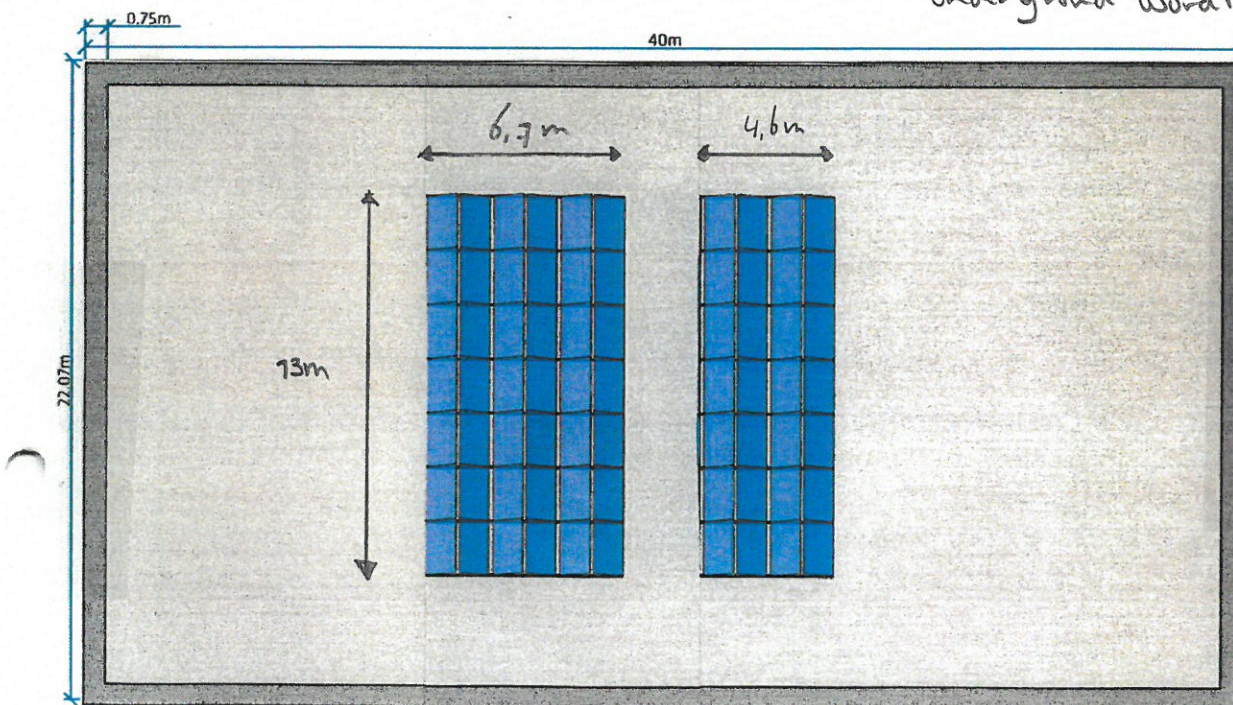

Doorsnede met opstelling 2 moet veroring

Bijlage 3

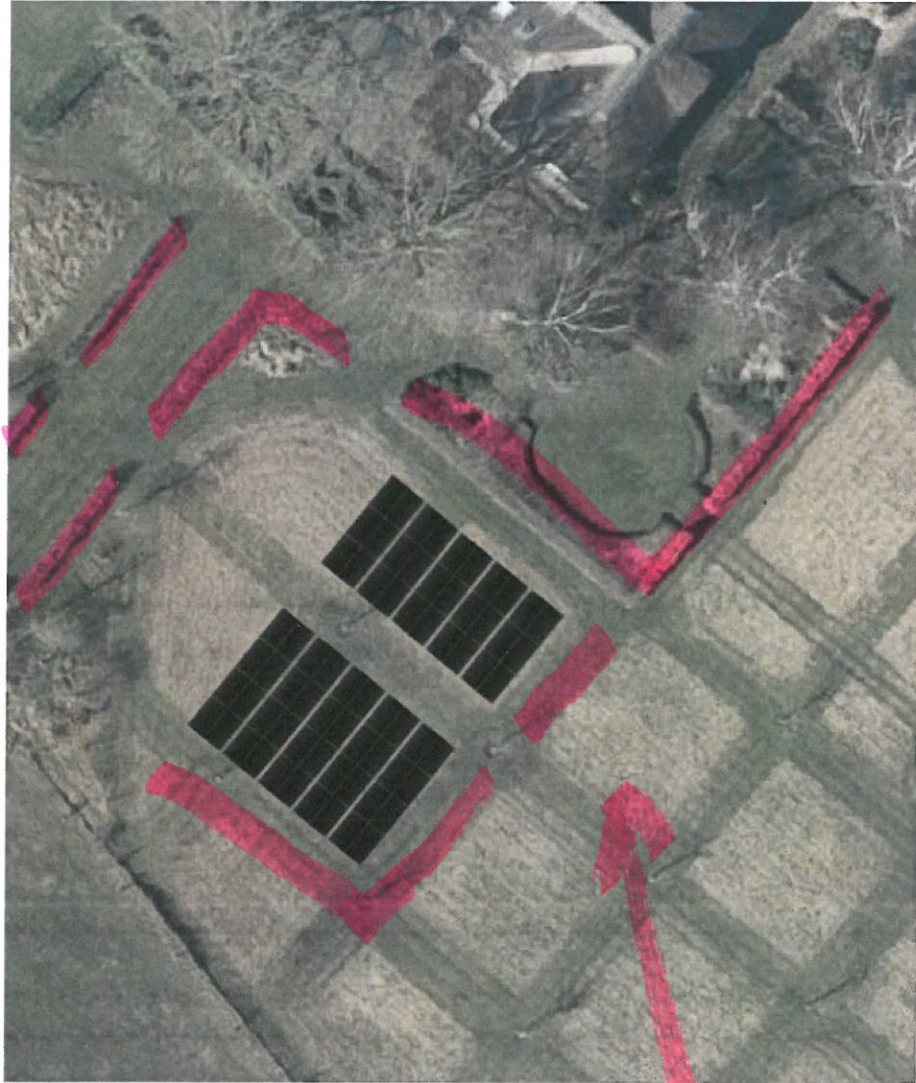

Bewaken haag

Hilfsen 4 maart 2022

Vroegtijdig informeren. buren.

Via deze weg wil ik aangeven dat we onze directe buren persoonlijk hebben geïnformeerd over onze plannen om 70 zonnepanelen te plaatsen op het veld naast ons huis.

We hebben gesproken met [REDACTED] (Heide weg 8) en [REDACTED] (Lochemseweg 8a).

We hebben aangegeven dat de panelen daar komen te liggen en een hoogte hebben van 40cm boven de grond. Daarom heb ik een blikkerhaag.

Dit vonden ze beide een goed initiatief, hadden geen vragen of opmerkingen. Kortom: geen bezwaar.

m.v.v. gr.

[REDACTED]