


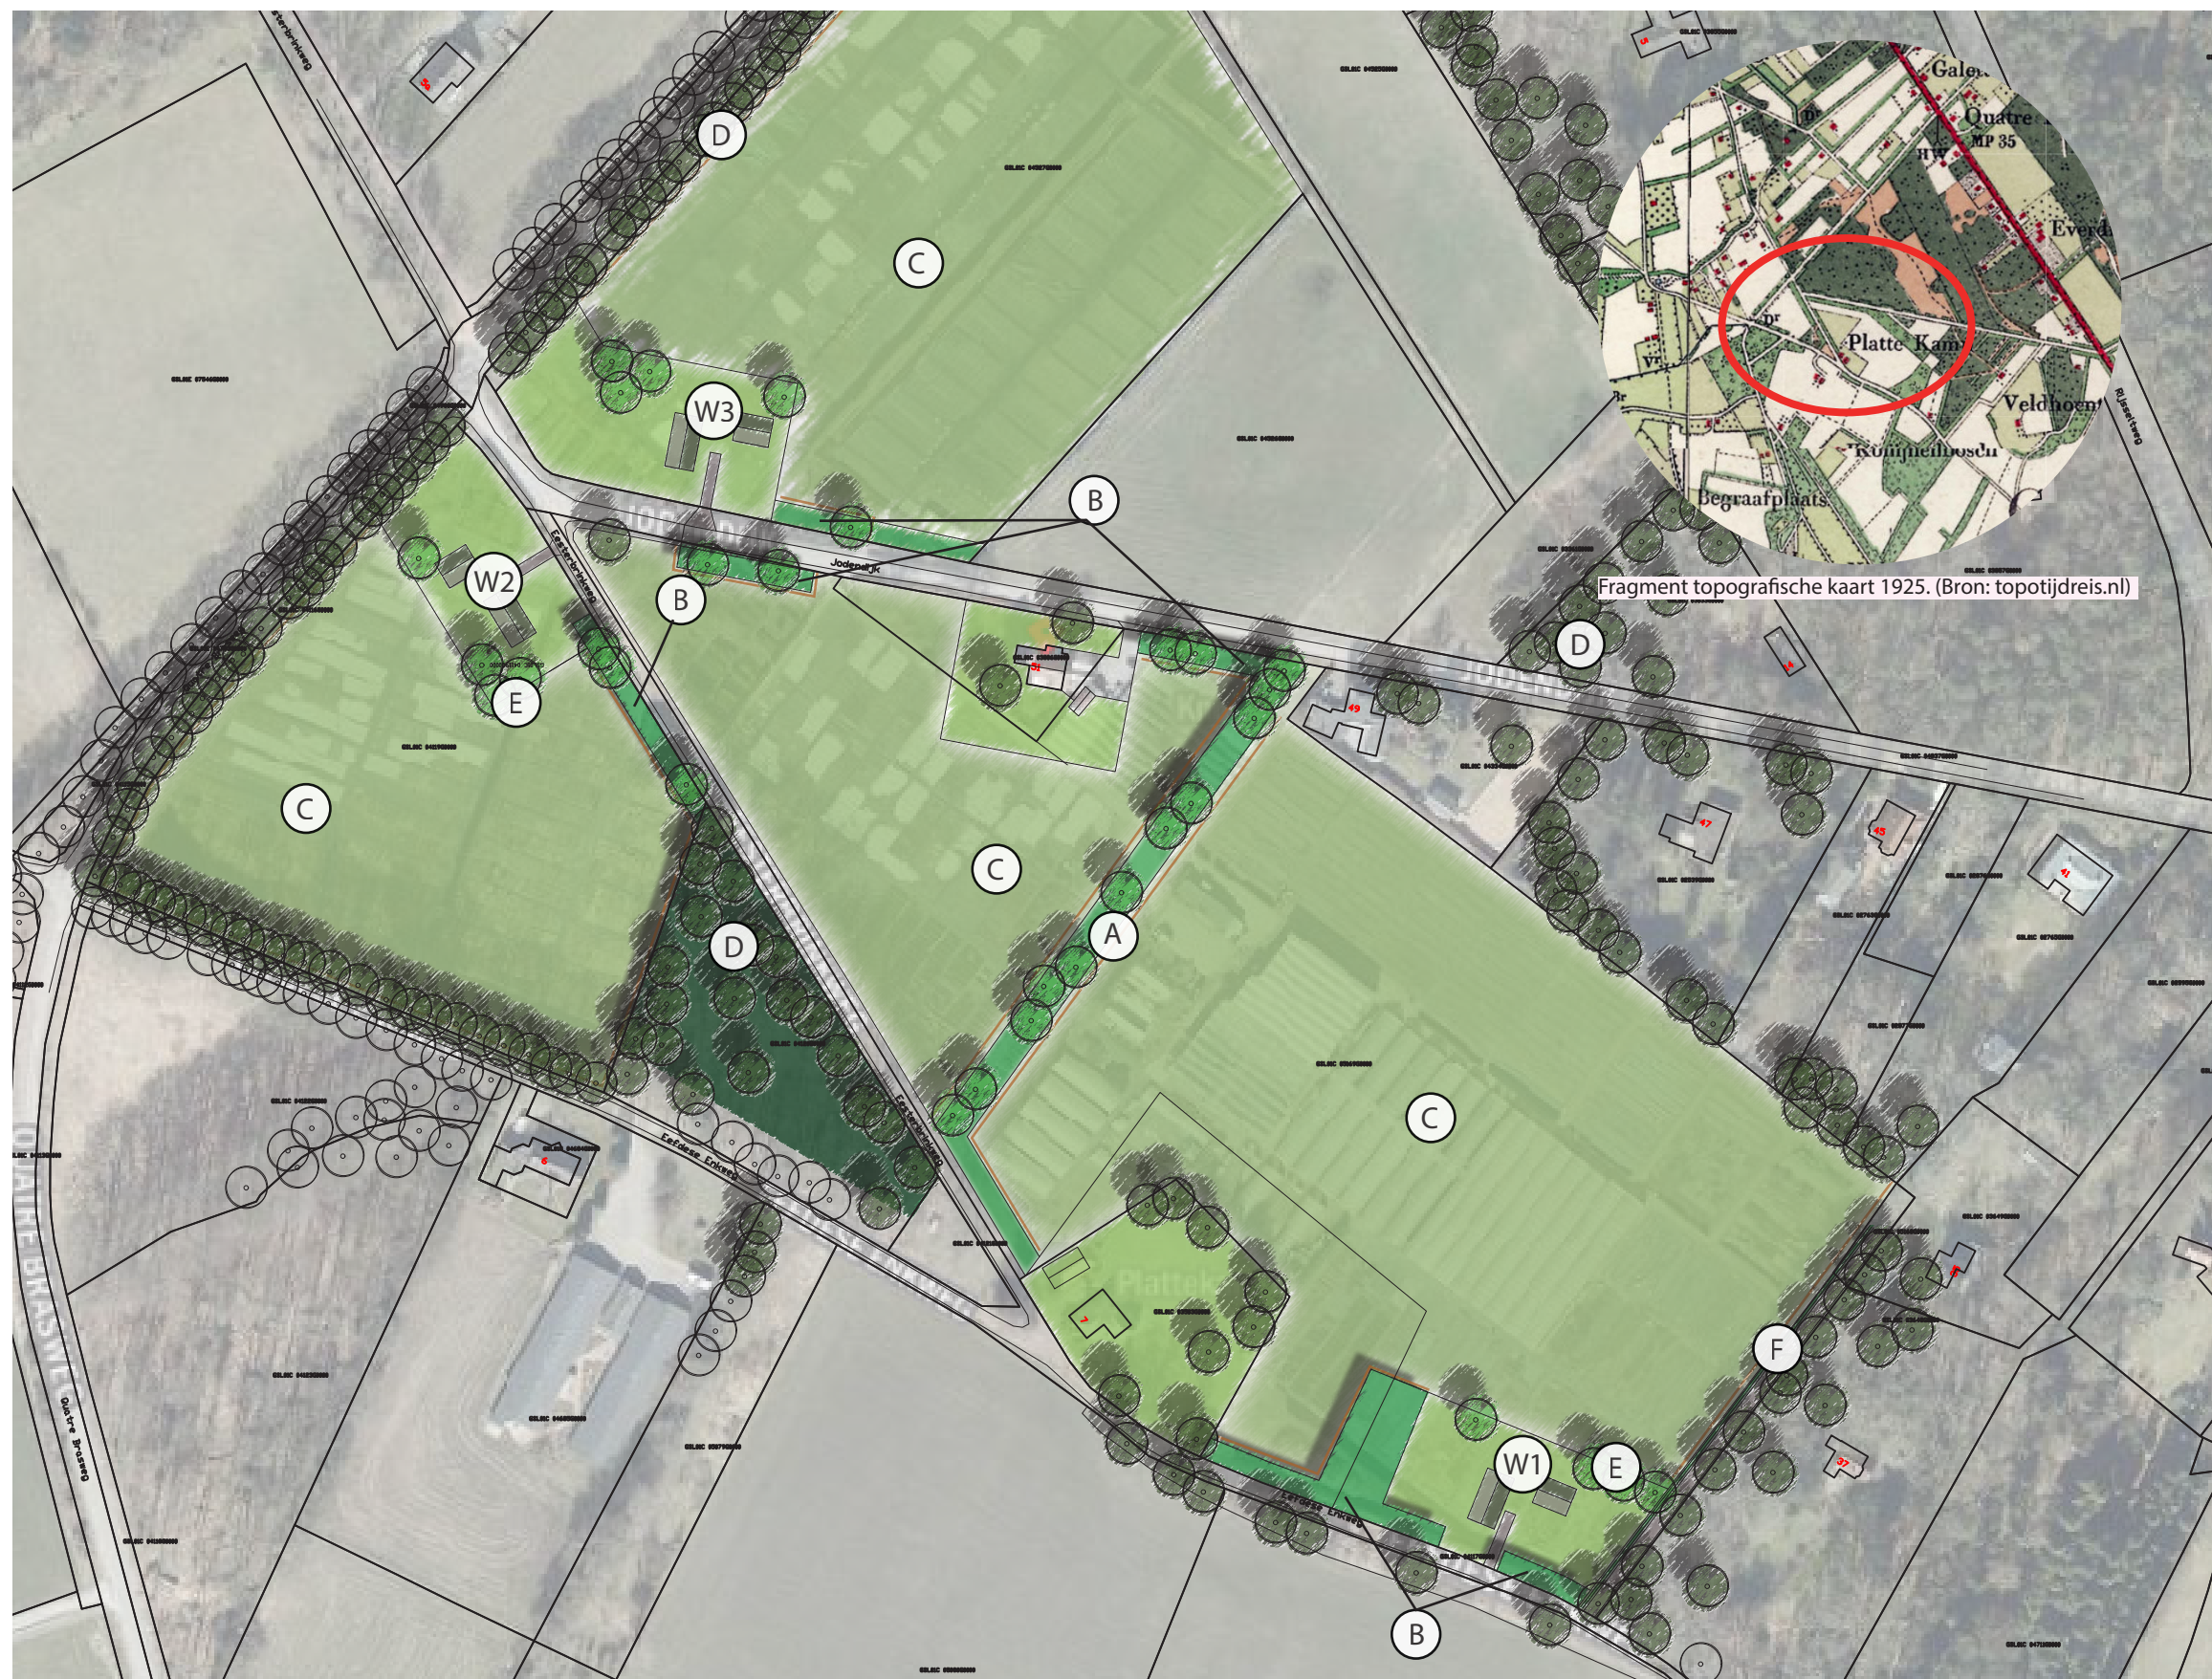

- W1: Woning 1.
- W2: Woning 2.
- W3: Woning 3.
- A: Nieuw aan te planten houtsingel type A. Aanplant met inheems assortiment. Houtsingel wordt voorzien van raster aan weerszijden. De beplanting in de houtsingel bestaat uit Gelderse roos, lijsterbes, meidoorn, hazelaar, eik en berk. (Verhouding 25/25/25/10/5/5%). De maatvoering van aanplant bedraagt 80-100 (hoogte in centimeters). Totale aanplant bedraagt 800 stuks. Er worden 5 planrijen aangebracht in een driehoeksverband met 1 meter in en tussen de planrijen.
- B: Nieuw aan te planten houtsingel type B. Aanplant met inheems assortiment. Houtsingel wordt voorzien van raster aan zijde van weiland. De beplanting in de houtsingel bestaat uit Gelderse roos, lijsterbes, meidoorn, hazelaar, eik en berk. (Verhouding 25/25/25/10/5/5%). De maatvoering van aanplant bedraagt 80-100 (hoogte in centimeters). Totale aanplant bedraagt 2000 stuks. Er worden 4 planrijen aangebracht in een driehoeksverband met 1 meter in en tussen de planrijen. Voor het geriefhoutbosje aan de Eefdesse Enkweg zijn vanzelfsprekend meer planrijen benodigd.
- C: Kwekerij om te vormen naar gronden met agrarisch gebruik.
- D: Bestaand groen rondom plangebied (donkergroen).
- E: Nieuw aan te planten bomen rondom erven en onregelmatig in de nieuw aan te planten houtsingels A en B. Totaal 36 nieuwe bomen aan te planten. De bomen bestaan uit haagbeuk, eik of linde. De maatvoering van aanplant op erven bedraagt 14-16, in houtsingels 12-14 (stamomtrek in centimeters). Elke boom wordt voorzien van twee boompalen.
- F: Aanplant van haag. Haag wordt voorzien van raster aan zijde van weiland. De haag bestaat uit meidoorn of haagbeuk in de maat 80-100 (hoogte in centimeters). Totale aanplant bedraagt 660 met 5 stuks per strekkende meter.