

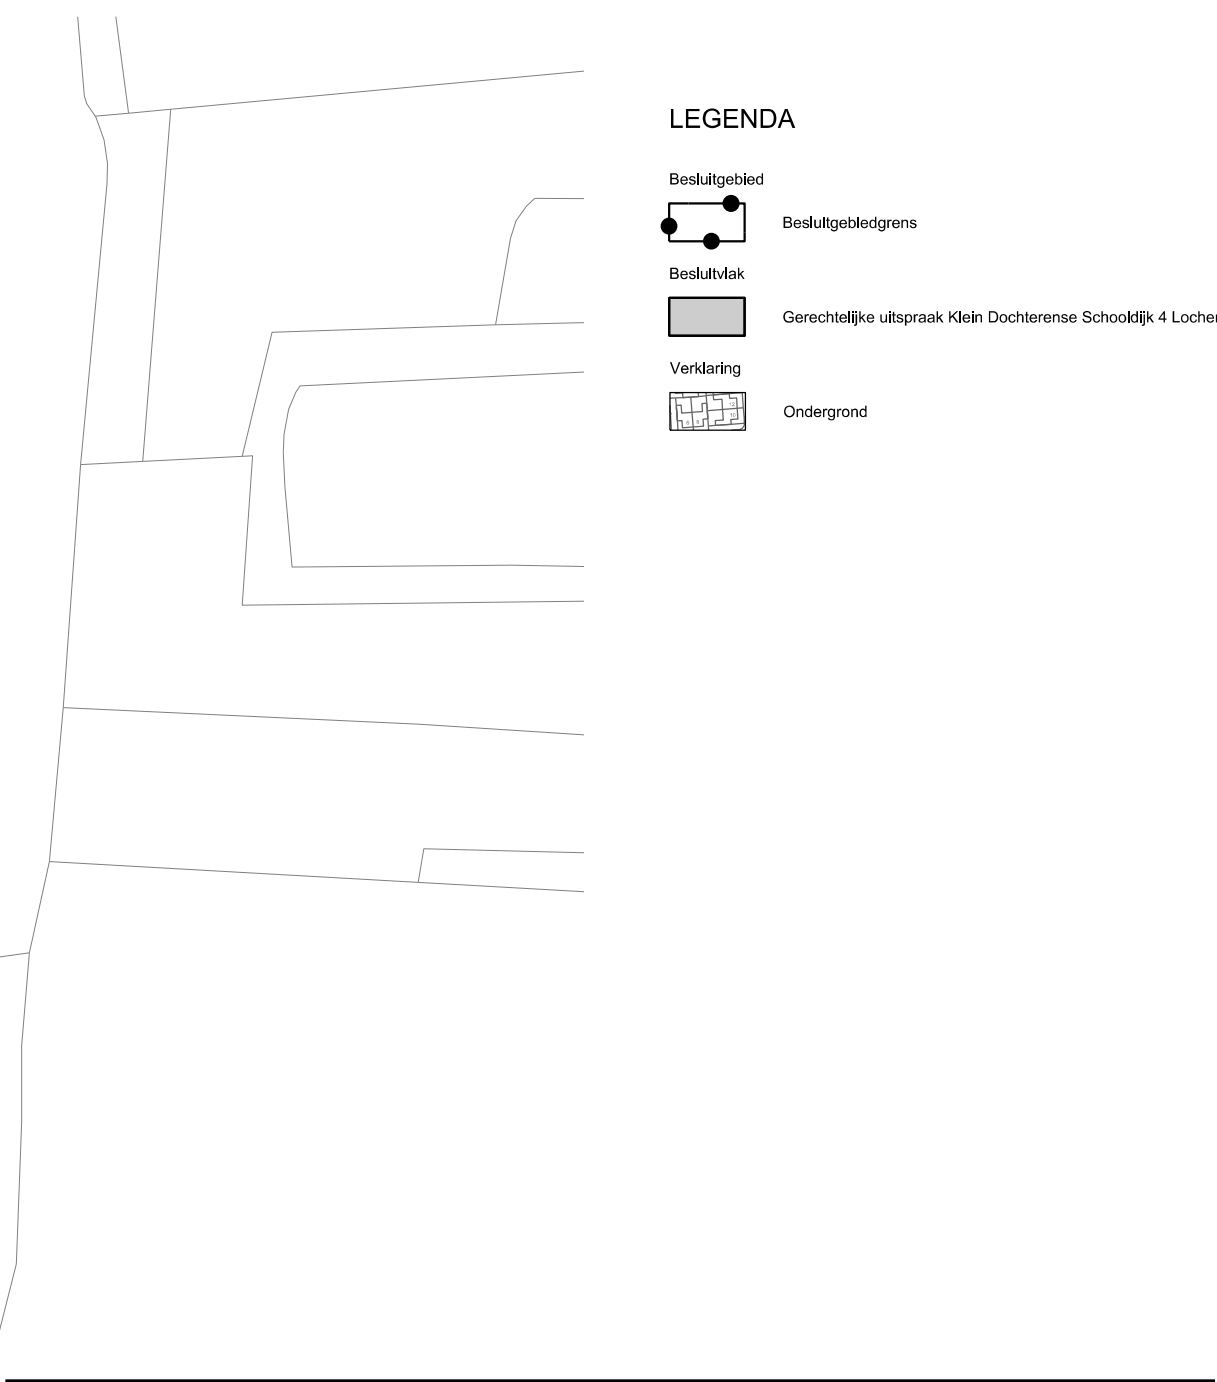


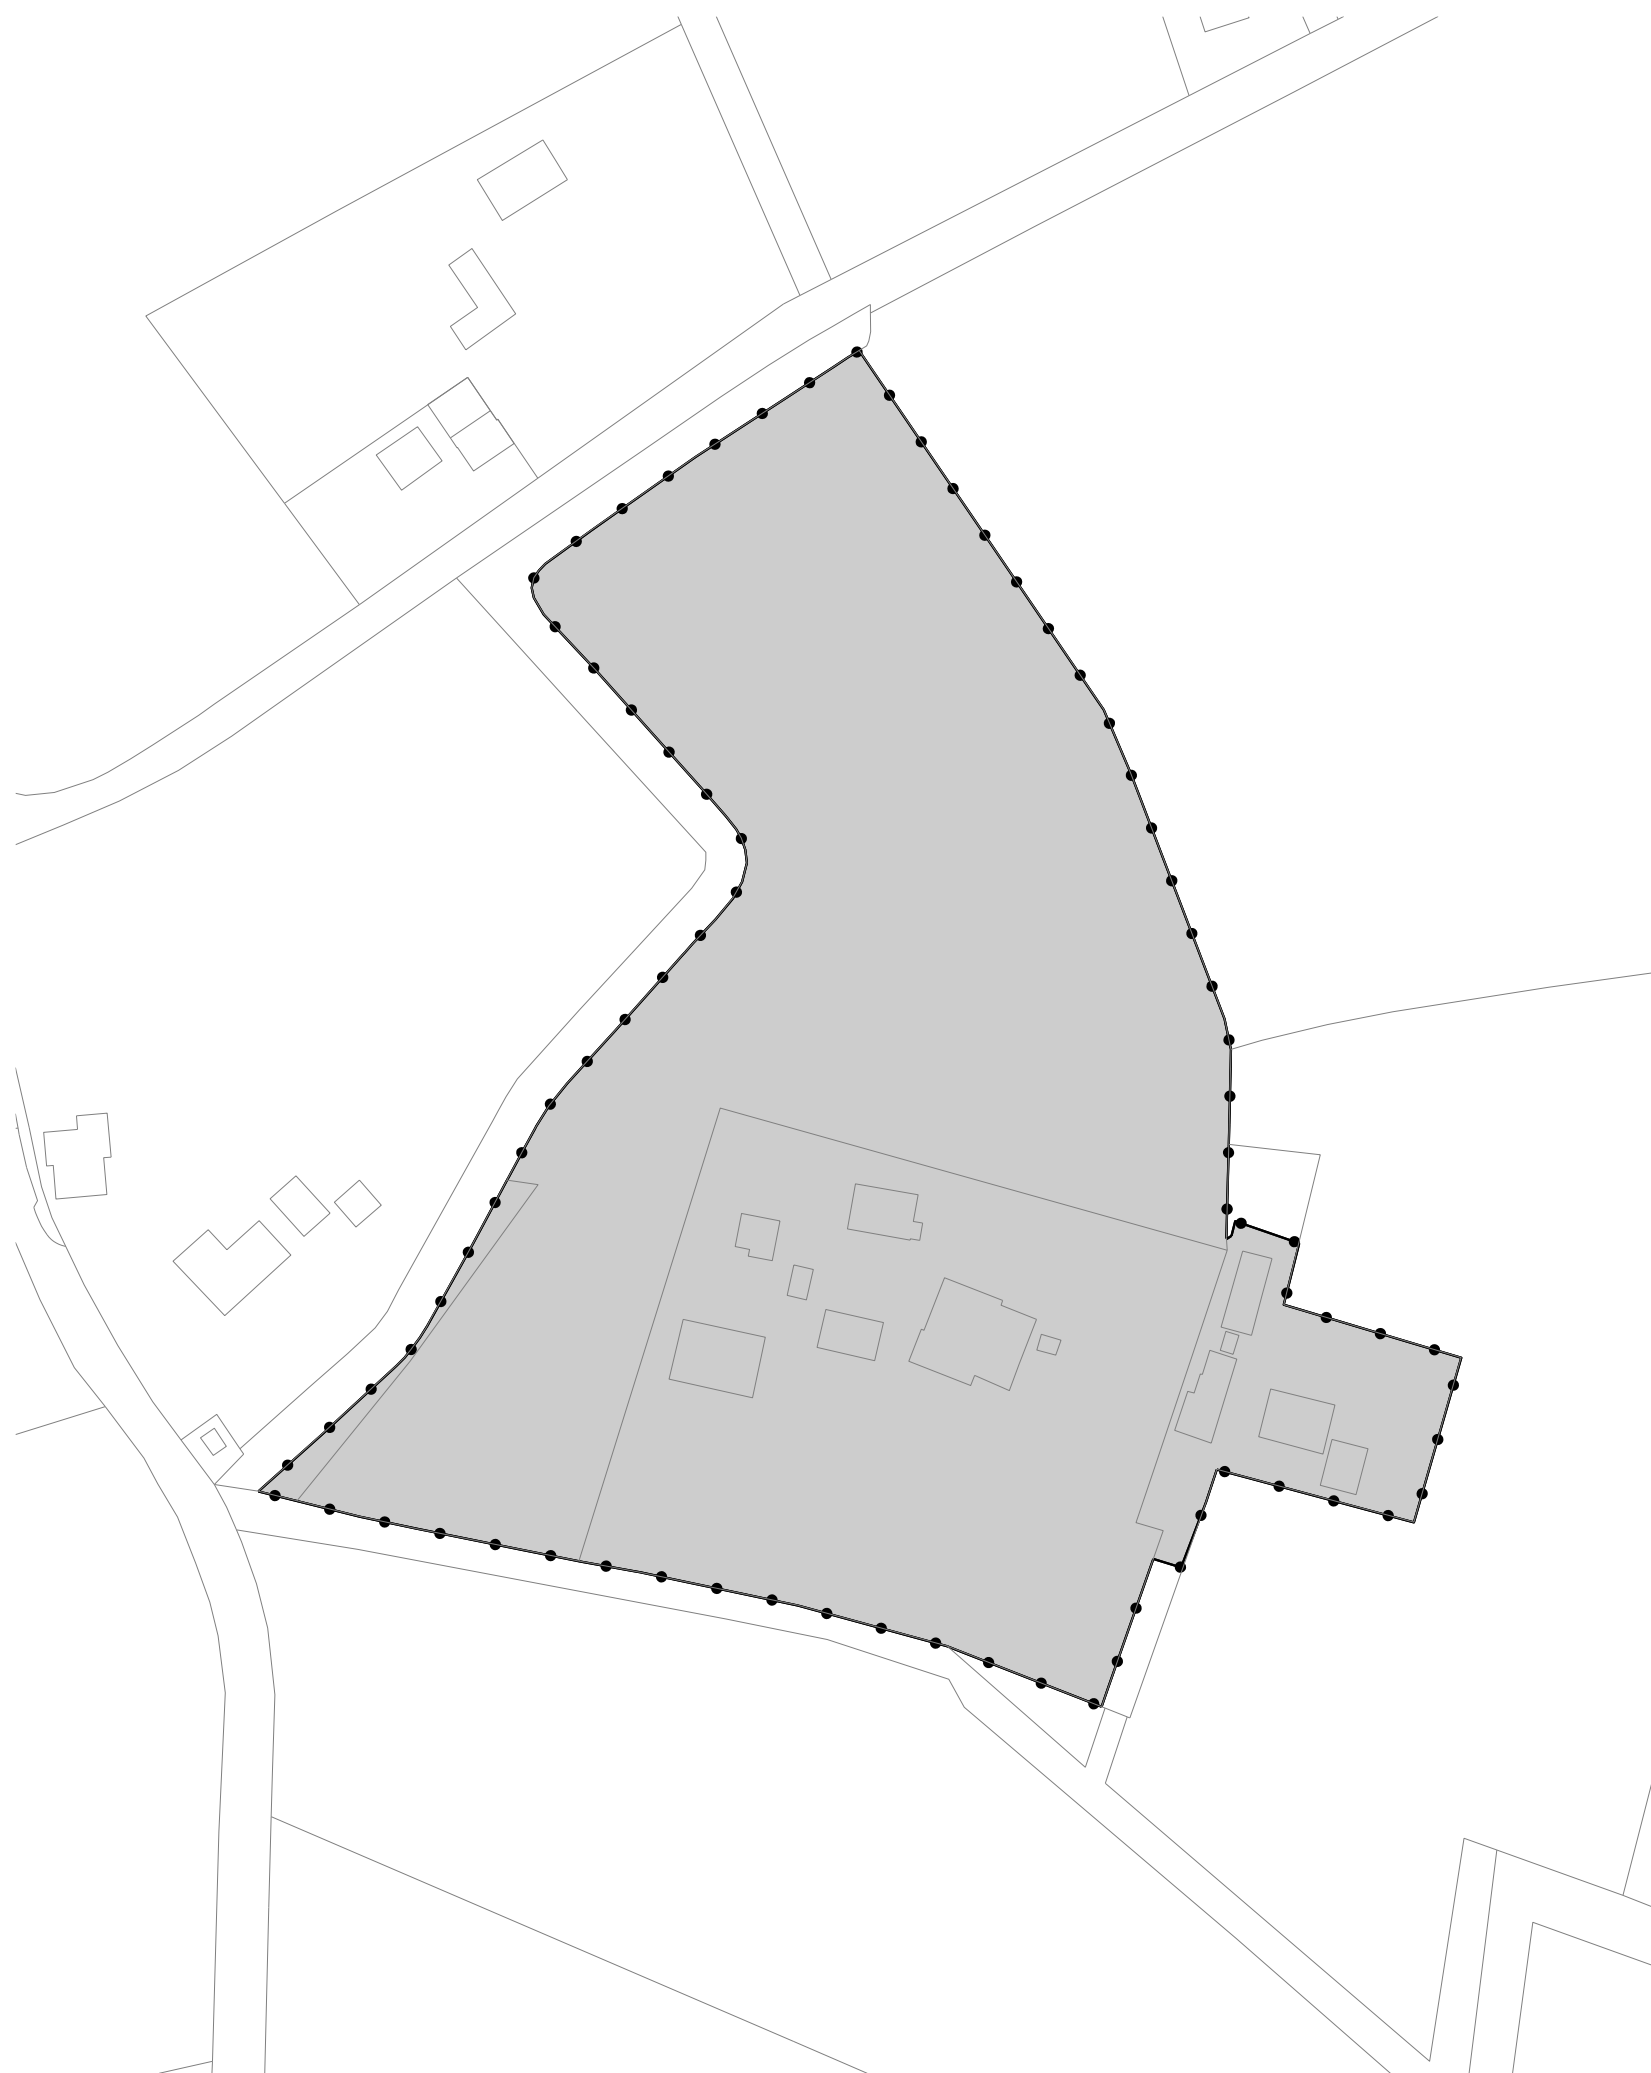

LEGENDA

- Besluitgebied
- Besluitgebiedsgrens
- Besluitvlak
- Gerechtelijke uitspraak Klein Dochterense Schooldijk 4 Lochem
- Verklaring
- Ondergrond

Gemeente Lochem

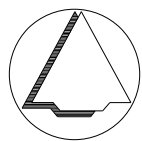

NAAM PLAN

Gerechtelijke uitspraak Klein Dochterense Schooldijk 4 Lochem

NAAM GML-BESTAND

NL.IMRO.0262.buKleinDochScho4Lo-GU01

DATUM

24-12-2019

BLAD VAN BLADEN

1 VAN 1

FORMAAT

A3



Best M ingenieursbureau
Buiksloterdijk 338 1034 ZG Amsterdam
020 6338110 www.bestm.nl



Twentepoort Oost 16A 7609 RG Almelo
0546 454466 www.bjz.nu

TEKENAAR

MvL

SCHAAL

1 :1000