


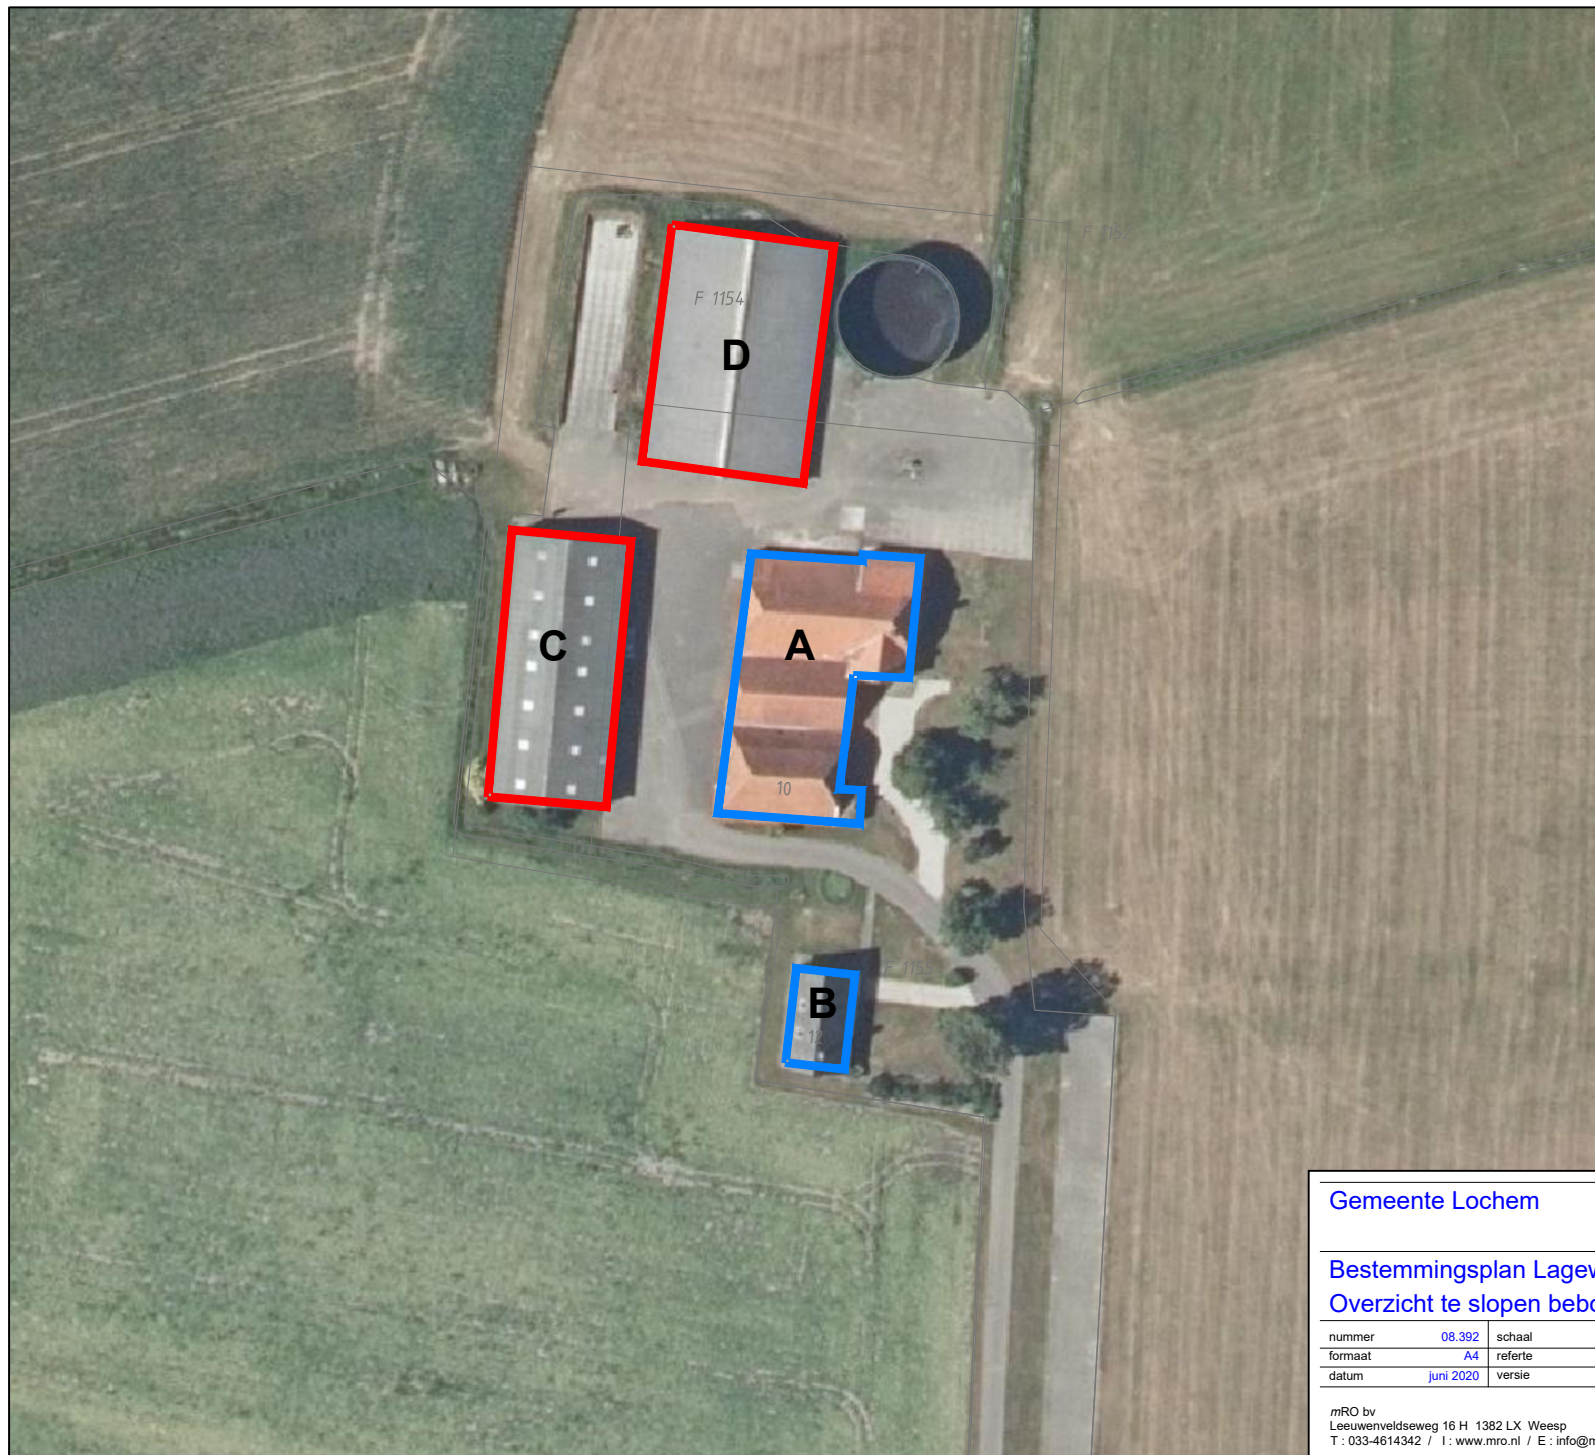


LEGENDA

TE BEHOUDEN

- A** Woonboerderij incl. schuren (Lageweg nr. 10)
- B** 2e bedrijfswoning (Lageweg nr. 12)

TE SLOPEN

- C** Kapschuur (557 m2)
- D** Ligboxenstal (681 m2)

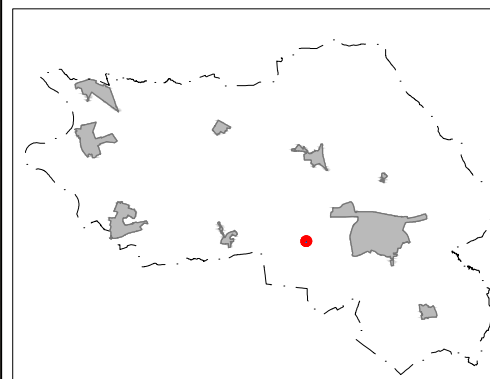

Gemeente Lochem

Bestemmingsplan Lageweg 10-12 Lochem Overzicht te slopen bebouwing

nummer	08.392	schaal	1:1000	raad	
formaat	A4	referte	mRO	ID nr.	NL.IMRO.0262.buLageweg10en12Lo-BP31
datum	juni 2020	versie			

mRO bv
Leeuwenveldseweg 16 H 1382 LX Weesp
T : 033-4614342 / I : www.mro.nl / E : info@mro.nl

mRO

