

Publiceerbare aanvraag/melding omgevingsvergunning

Formuliertersie
2020.01

Aanvraaggegevens

Algemeen

Aanvraagnummer	7529433
Aanvraagnaam	zonnepanelen op terrein Levenkamp 3 Laren
Uw referentiecode	-
Ingediend op	19-01-2023
Soort procedure	Reguliere procedure
Projectomschrijving	het plaatsen en installeren van maximaal 50 zonnepanelen op ons perceel
Opmerking	-
Gefaseerd	Nee
Blokkerende onderdelen weglaten	Ja
Kosten openbaar maken	Nee
Bijlagen die later komen	voor zover door u gewenst
Bijlagen n.v.t. of al bekend	ik wil graag aan alle wensen voldoen; zegt u het maar

Bevoegd gezag

Naam:	Gemeente Lochem
Bezoekadres:	Hanzeweg 8 te Lochem
Postadres:	Postbus 17 7240 AA Lochem
Telefoonnummer:	0573-289222
Faxnummer:	0573-254899
E-mailadres:	info@lochem.nl
Website:	www.lochem.nl
Contactpersoon:	Publiekscontacten, team Omgeving

Overzicht bijgevoegde modulebladen

Aanvraaggegevens

Locatie van de werkzaamheden

Werkzaamheden en onderdelen

 Zonnepaneel of -collector plaatsen

- Bouwen

 Werk of werkzaamheden uitvoeren

- Werk of werkzaamheden uitvoeren

Bijlagen



Locatie

1 Adres

Postcode	7245RK
Huisnummer	3
Huisletter	-
Huisnummertoevoeging	-
Straatnaam	Levenkamp
Plaatsnaam	Laren
Gelden de werkzaamheden in deze aanvraag/melding voor meerdere adressen of percelen?	☐ Ja ☒ Nee

3 Toelichting

Eventuele toelichting op locatie	het gaat om het plaatsen van nieuwe panelen in het veld. De daarvoor geschikte delen van de daken van ons huis en de garage zijn al sinds 2012 voorzien van panelen (met een aanzienlijk lagere opbrengst per paneel)
----------------------------------	---



Bouwen

Zonnepaneel of -collector plaatsen

1 De bouwwerkzaamheden

Wat is er op het bouwwerk van toepassing?

- ☐ Het wordt geheel vervangen
☐ Het wordt gedeeltelijk vervangen
☒ Het wordt nieuw geplaatst

Eventuele toelichting

-

Hebt u voor deze bouwwerkzaamheden al eerder een vergunning aangevraagd?

- ☐ Ja
☒ Nee

2 Plaats van het bouwwerk

Waar gaat u bouwen?

Terrein

3 Seizoensgebonden en tijdelijke bouwwerken

Gaat het om een seizoensgebonden bouwwerk?

- ☐ Ja
☒ Nee

Gaat het om een tijdelijk bouwwerk?

- ☒ Ja
☐ Nee

Hoeveel hele jaren blijft het bouwwerk op de locatie bestaan?

25

Hoeveel maanden?


99

4 Uiterlijk bouwwerk/welstand

5 Mondeling toelichten

Ik wil mijn bouwplan mondeling toelichten voor de welstandscommissie/stadsbouwmeester.

- ☒ Ja
☐ Nee

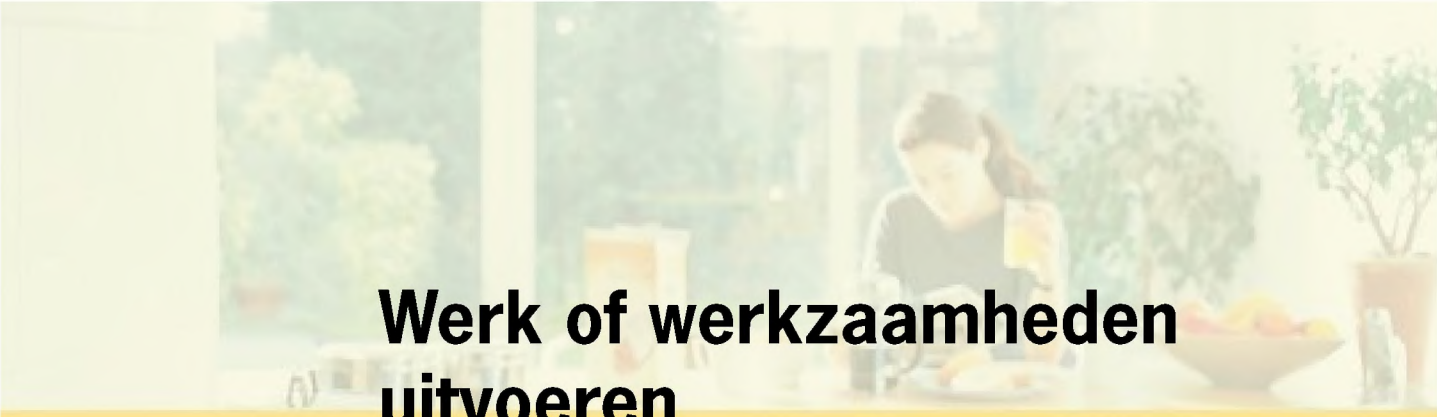

Werk of werkzaamheden uitvoeren

1 Werk of werkzaamheden uitvoeren

Binnen welk bestemmingsplan zullen de werken, geen bouwwerk zijnde, of werkzaamheden worden uitgevoerd?

binnen het huidige

Welke werken, geen bouwwerken zijnde, of welke werkzaamheden zullen worden uitgevoerd?

Afgraven graszoden, aanvoeren (ophoog)zand, aanbrengen antiworteldoek, aanbrengen basaltspit

Wordt grond afgevoerd naar een andere locatie?

☐ Ja
☒ Nee

Zijn er obstakels aanwezig die in de weg staan voor het uitvoeren van het werk of de werkzaamheid?

☐ Ja
☒ Nee

Staat in het bestemmingsplan dat een rapport moet worden overlegd waarin de archeologische waarde is vastgelegd van het terrein dat zal worden verstoord?

☐ Ja
☒ Nee



Bijlagen

Formele bijlagen

Naam bijlage	Bestandsnaam	Type	Datum ingediend	Status document
doorsnede_valk_pro_pdf	doorsnede valk pro.pdf	Plattegronden en doorsneden bouwen eenvoudige bouwwerken	19-01-2023	In behandeling
ZonnepanelenLevenkamp3_pdf	ZonnepanelenLevenkamp3.pdf	Plattegronden en doorsneden bouwen eenvoudige bouwwerken Gegevens werk of werkzaamheden uitvoeren Situatietekening Werk of werkzaamheden uitvoeren	19-01-2023	In behandeling

Landschappelijke inpassing zonnepanelen Levenkamp 3, 7245 RK Laren , febr. 2023

1. Er wordt, daar waar de zonnepaneleninstallatie moet komen, namelijk in de strook gras tussen de garage en het schapenweitje, alles op ons perceel, een cunet van zo'n 130 m² aangelegd waar dan een laag ophoogzand wordt aangebracht dat wordt verdicht, en daar komt worteldoek overheen waaroverheen grind wordt aangebracht.
2. Om de zonnepanelen heen wordt een beukenhaag aangebracht van 50 strekkende meter, 3 rijen 30 cm uit elkaar, op een zodanige afstand van de panelen dat er geen productieverlies van de panelen kan optreden door eventuele schaduw.





Ad 3.4.3. 1: van het totale perceel van 9.998 m² wordt slechts 130m² (1,3%) omgevormd van grasland tot zonneweide, omzoomd met beukenhaag

Ad 3.4.3.5: de beukenhaag zal 2 keer per jaar gesnoeid worden.


Ad 3.4.4. De bijgaande tekening van de opstelling/installatie van de panelen toont aan dat er voldoende ruimte tussen de panelen blijft voor waterafvoer.

Het maaien van het gras onder en rondom de panelen gebeurt met een accumaaier, zo vaak als nodig maar minstens 2 keer per jaar.

Tot zover. Met vriendelijke groet. [01] Levenkamp 3, 7245 RK Laren, tel. [02]

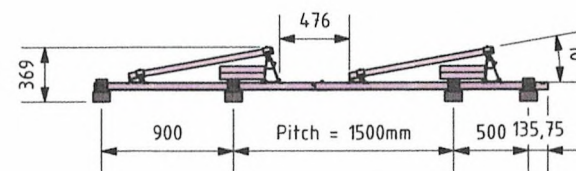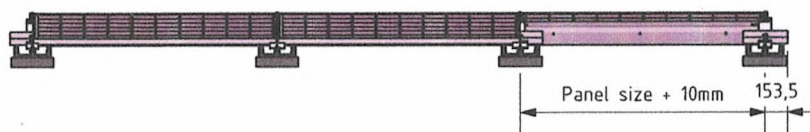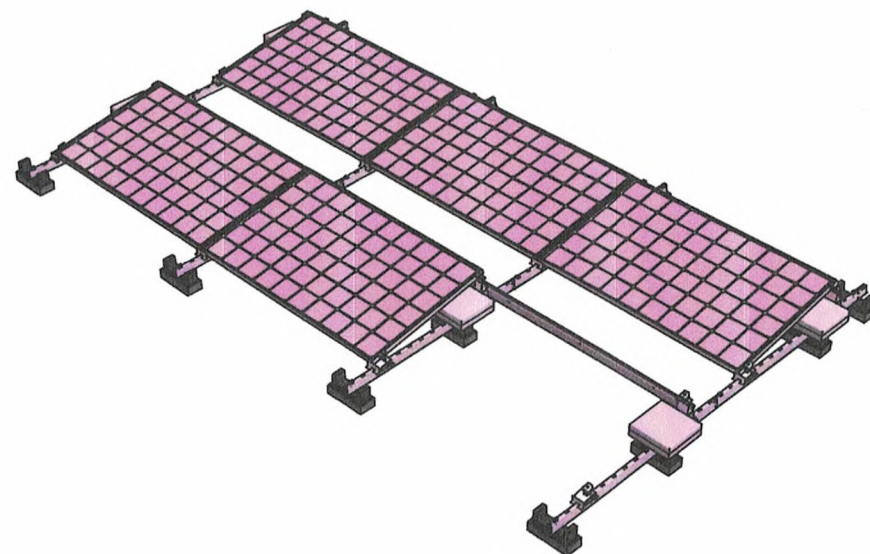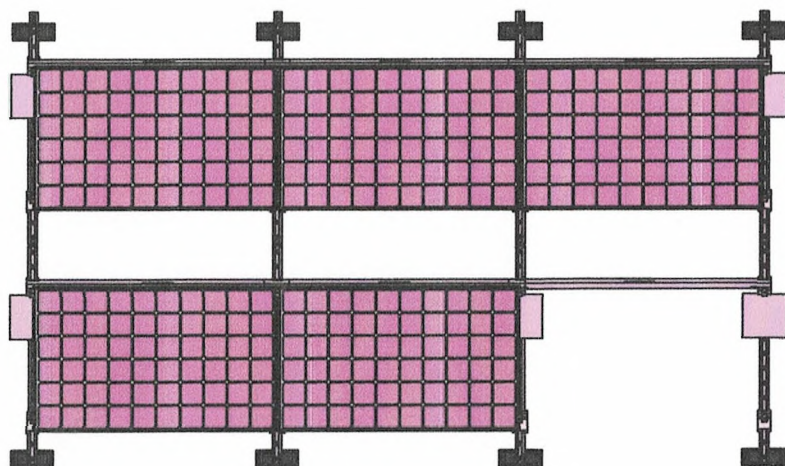

American projection:

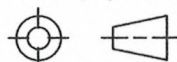

VAN DER VALK



SOLAR SYSTEMS
www.valksolarsystems.nl

Scale: 1 : 50

Unit: mm

Material:

Project:

Author: Robin

Group:

Date: 19-12-2017

Comments:

Side view drawing

Rev: State:

A Work in Progress

Description:


Side view - ValkPro+ L10 - South

Part number.:

Size:

A4

Hevenkamp 3, 7245-RK Laren

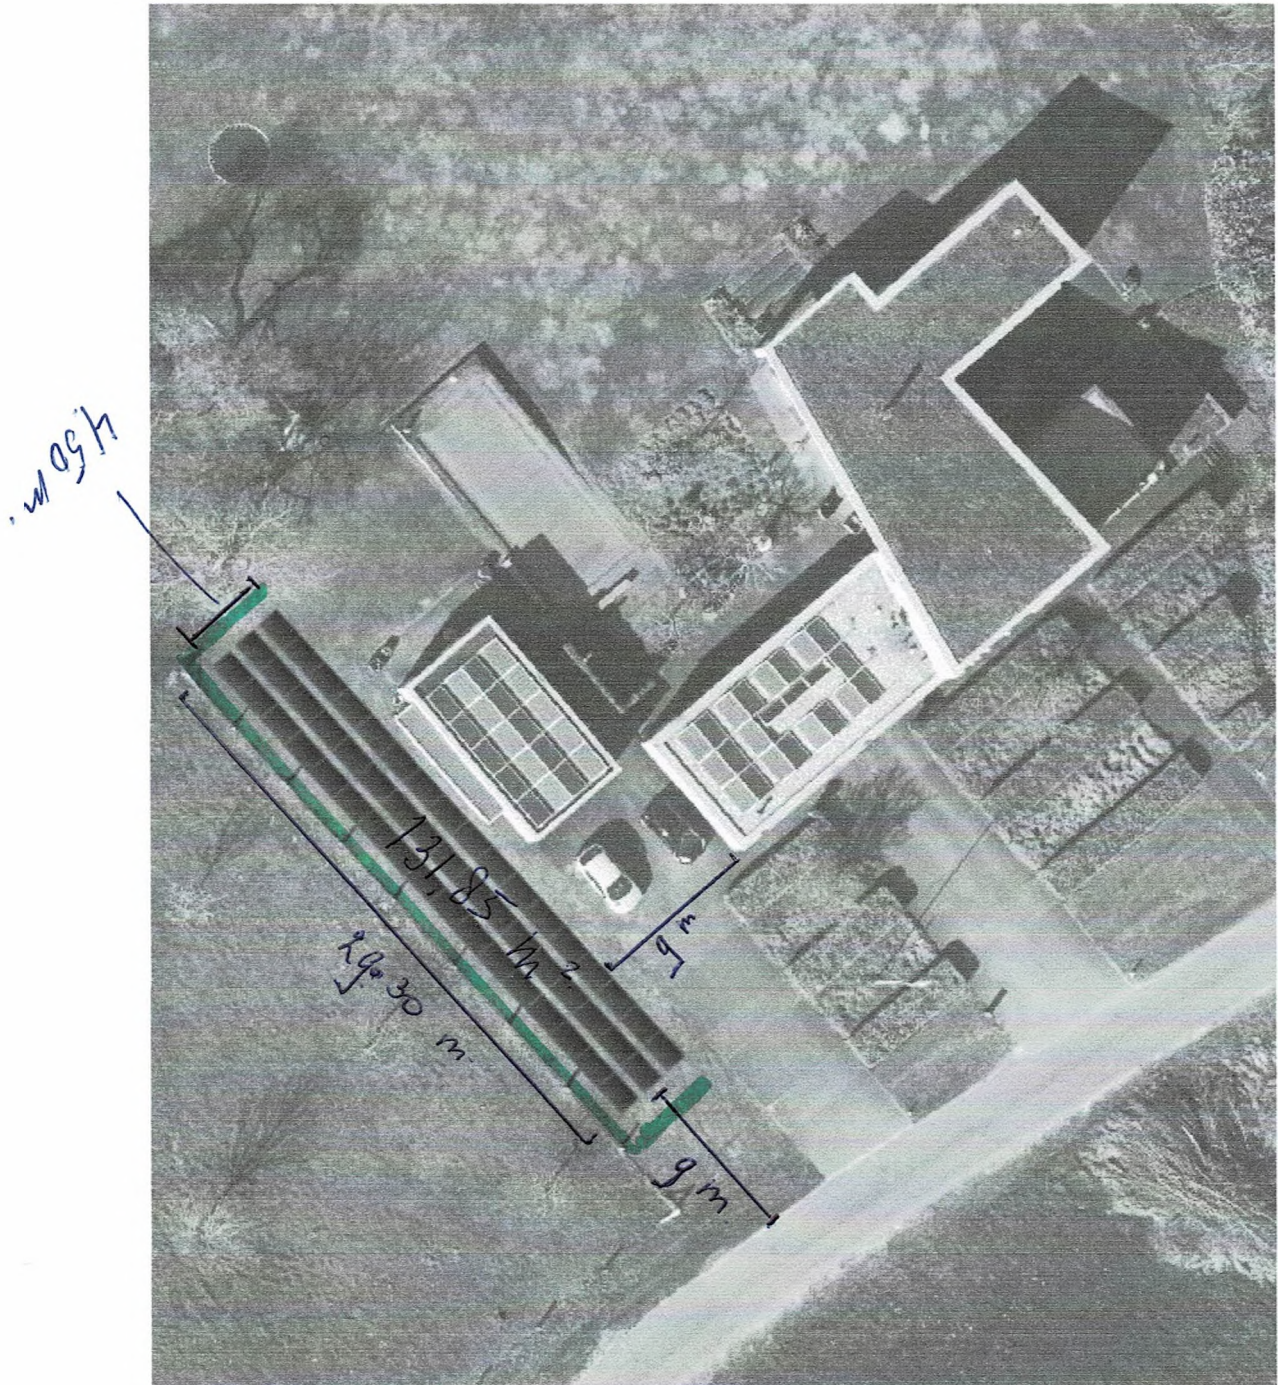

— = Deukenhaag