


N339 - Lochemseweg

fietspad

60m

51m

- Perceelgrens
- Bestaande bebouwing
- Te verbouwen
- Gras
- Akkerbouw
- Asfalt
- Bestrating

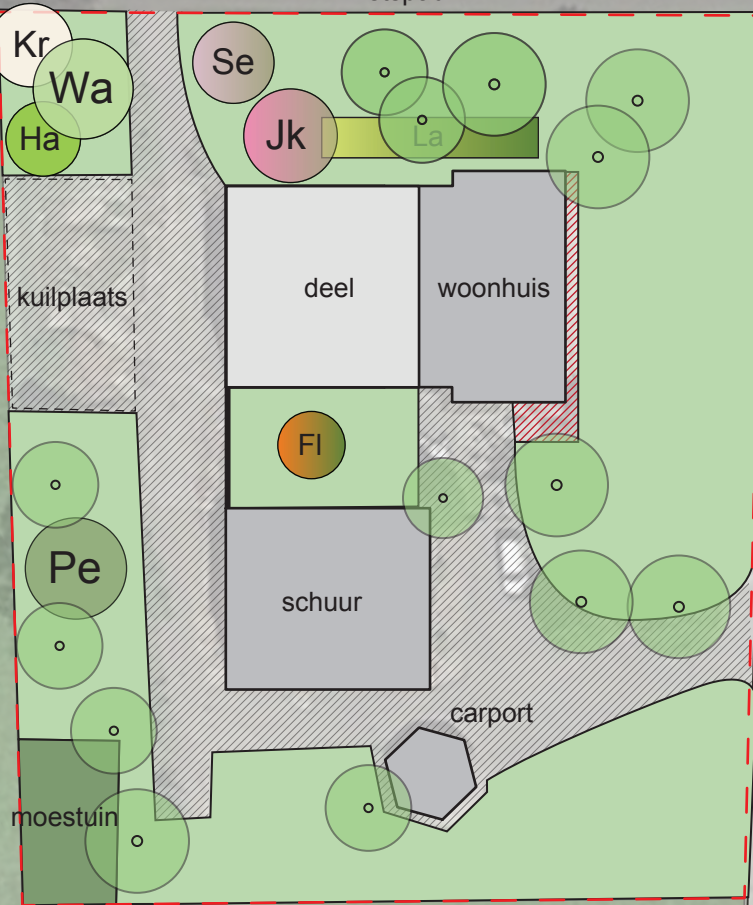

Landschappelijke inpassing

Blad 1. bestaande situatie

Familie Alferink
Gemeente Lochem
Sectie F no. 1277
Lochemseweg 142 +142A



schaal 1:500

N339 - Lochemseweg

nieuwe beukenhagen

*kuilplaats openbreken
en inzaaien*

*nieuwe aanplant:
walnoot en peer*

*asfalt vervangen
door bestrating*

60m

nieuwe beukenhagen

berging

nieuwe
woning
142a

woonhuis

schuur

carport

nieuwe inheemse bomen: inlandse eik

nieuwe beukenhagen

nieuwe inheemse bomen: inlandse eik

-- Perceelgrens

Bestaande bebouwing

Te verbouwen

Gras

Akkerbouw

Asfalt

Bestrating

51m

Kaders:

A: beplanting behouden

B: inzaaien met gras

C,D,E: beplanting behouden

Notitie A: wanneer beplanting in C,D,E
vervangen wordt, wordt de beukenhaag
behouden en plaatsen we 1 forse boom
(inheems of streekeigen) én leibomen
langs de gevel (lindes of peren)

 bij vervanging: 1 forse boom

 bij vervanging: leibomen

Landschappelijke inpassing

Blad 2: nieuwe situatie

Familie Alferink

Gemeente Lochem

Sectie F no. 1277

Lochemseweg 142 + 142A


schaal 1:500



Naam: Siering
Hoogte:
Onderhoud:



Naam: Japanse Sierkers
Hoogte: 6-8m



Naam: Laurierhaag
Hoogte:



Naam: Fluweelboom
Hoogte:



Naam: Walnoot
Hoogte:



Naam: Hazelaar
Hoogte:



Naam: Perenboom
Hoogte:



Naam: Krentenboompje
Hoogte:



Naam: Haagbeuk
Beedte: 40cm
Hoogte: 70cm
4 per meter



Naam: Beuk
Hoogte:



Landschappelijke inpassing

Blad 3: renvooi beplanting

Familie Alferink

Gemeente Lochem

Sectie F no. 1277

Lochemseweg 142 +142A