perceelsgrens

bebouwing :

1. woning + deel
2. berging
3. berging
4. jongveestal
5. ligboxenstal
6. kapschuur

opslag :

7. mest-/strooiselopslag
8. voeropslag

erfverharding

houtopstanden / bomen

haag

nieuw aan te planten bomen

	naam	wetenschappelijke naam	totaal
a	Rode beuk	Fagus sylvatica 'Atropurpurea'	1
b	Hollandse linde	Tilia x europaea	3

nieuw aan te leggen houtopstand
'gestrooide' bomen langs slootrand

	naam	wetenschappelijke naam	totaal
c	Zomereik	Quercus robur	ca. 10

nieuw aan te leggen geschoren haag - laag

naam	wetenschappelijke naam	percentage
Beuk	Fagus sylvatica	50%
Rode beuk	Fagus sylvatica 'Atropurpurea'	50%

nieuw aan te leggen geschoren haag - hoog (ca. 2,5 m1)

naam	wetenschappelijke naam	percentage
Haagbeuk	Carpinus betulus	35%
Hazelaar	Corylus avellana	30%
Zomereik	Quercus robur	20%
Rode kornoelje	Cornus sanguinea	15%

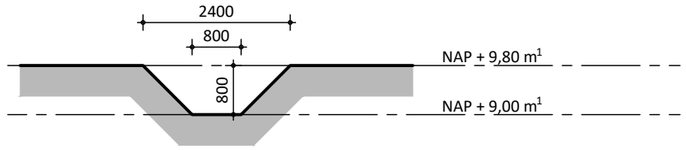

profiel waterberging

schaal: 1:100

capaciteit waterberging in m^3
= lengte * opp. doorsnede
= 110,00 m^1 * 1,28 m^2
= 140,80 m^3

N

kadastrale gemeente: Almen
perceelnummer: A 1110
schaal: 1:1000

rombōu

opdrachtgever: Stille Maatschap H.J.W. en W.J.A. Veeneman
onderdeel: erfinrichting- en beplantingsplan
bladnummer: EB-01

intake: 6610605156
schaal: 1:1000 / 1:100
papierformaat: A2
datum: 30-09-2021

Jufferenwal 30, Zwolle
Postbus 432
8000 AK Zwolle

t 08 8236 8236
e info@rombou.nl
i www.rombou.nl