


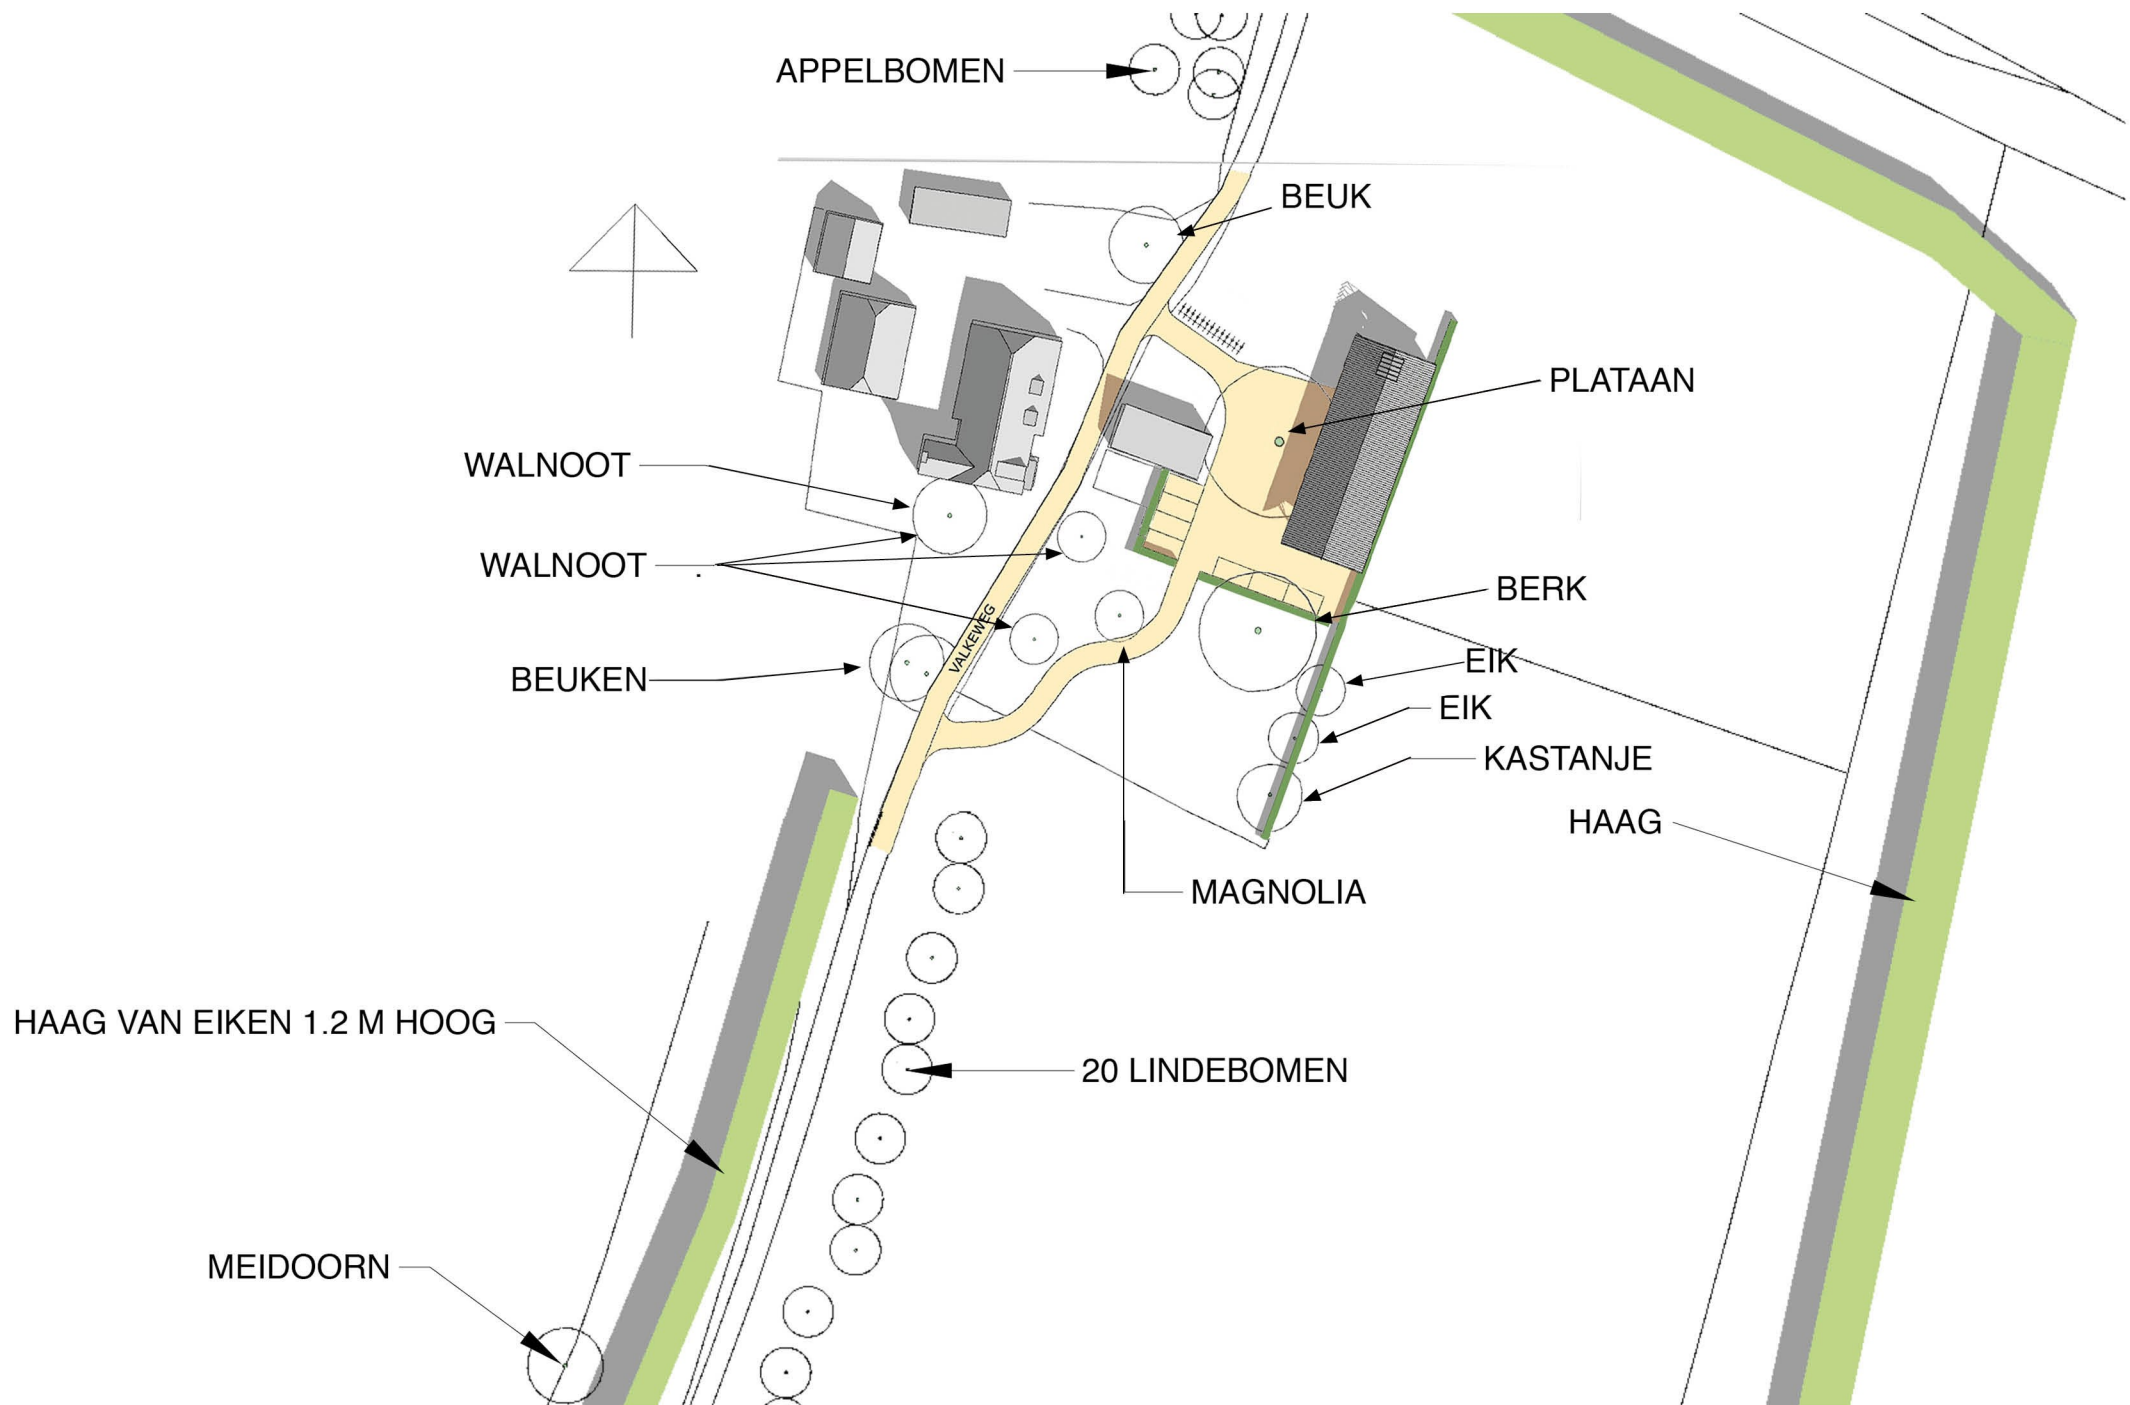

GROENVOORZIENING 1A1000

VALKEWEG EEFDE

VERVANGING BESTAANDE SCHUREN DOOR NIEUW TE BOUWEN ATELIER/EXPOSITIERUIMTE

