


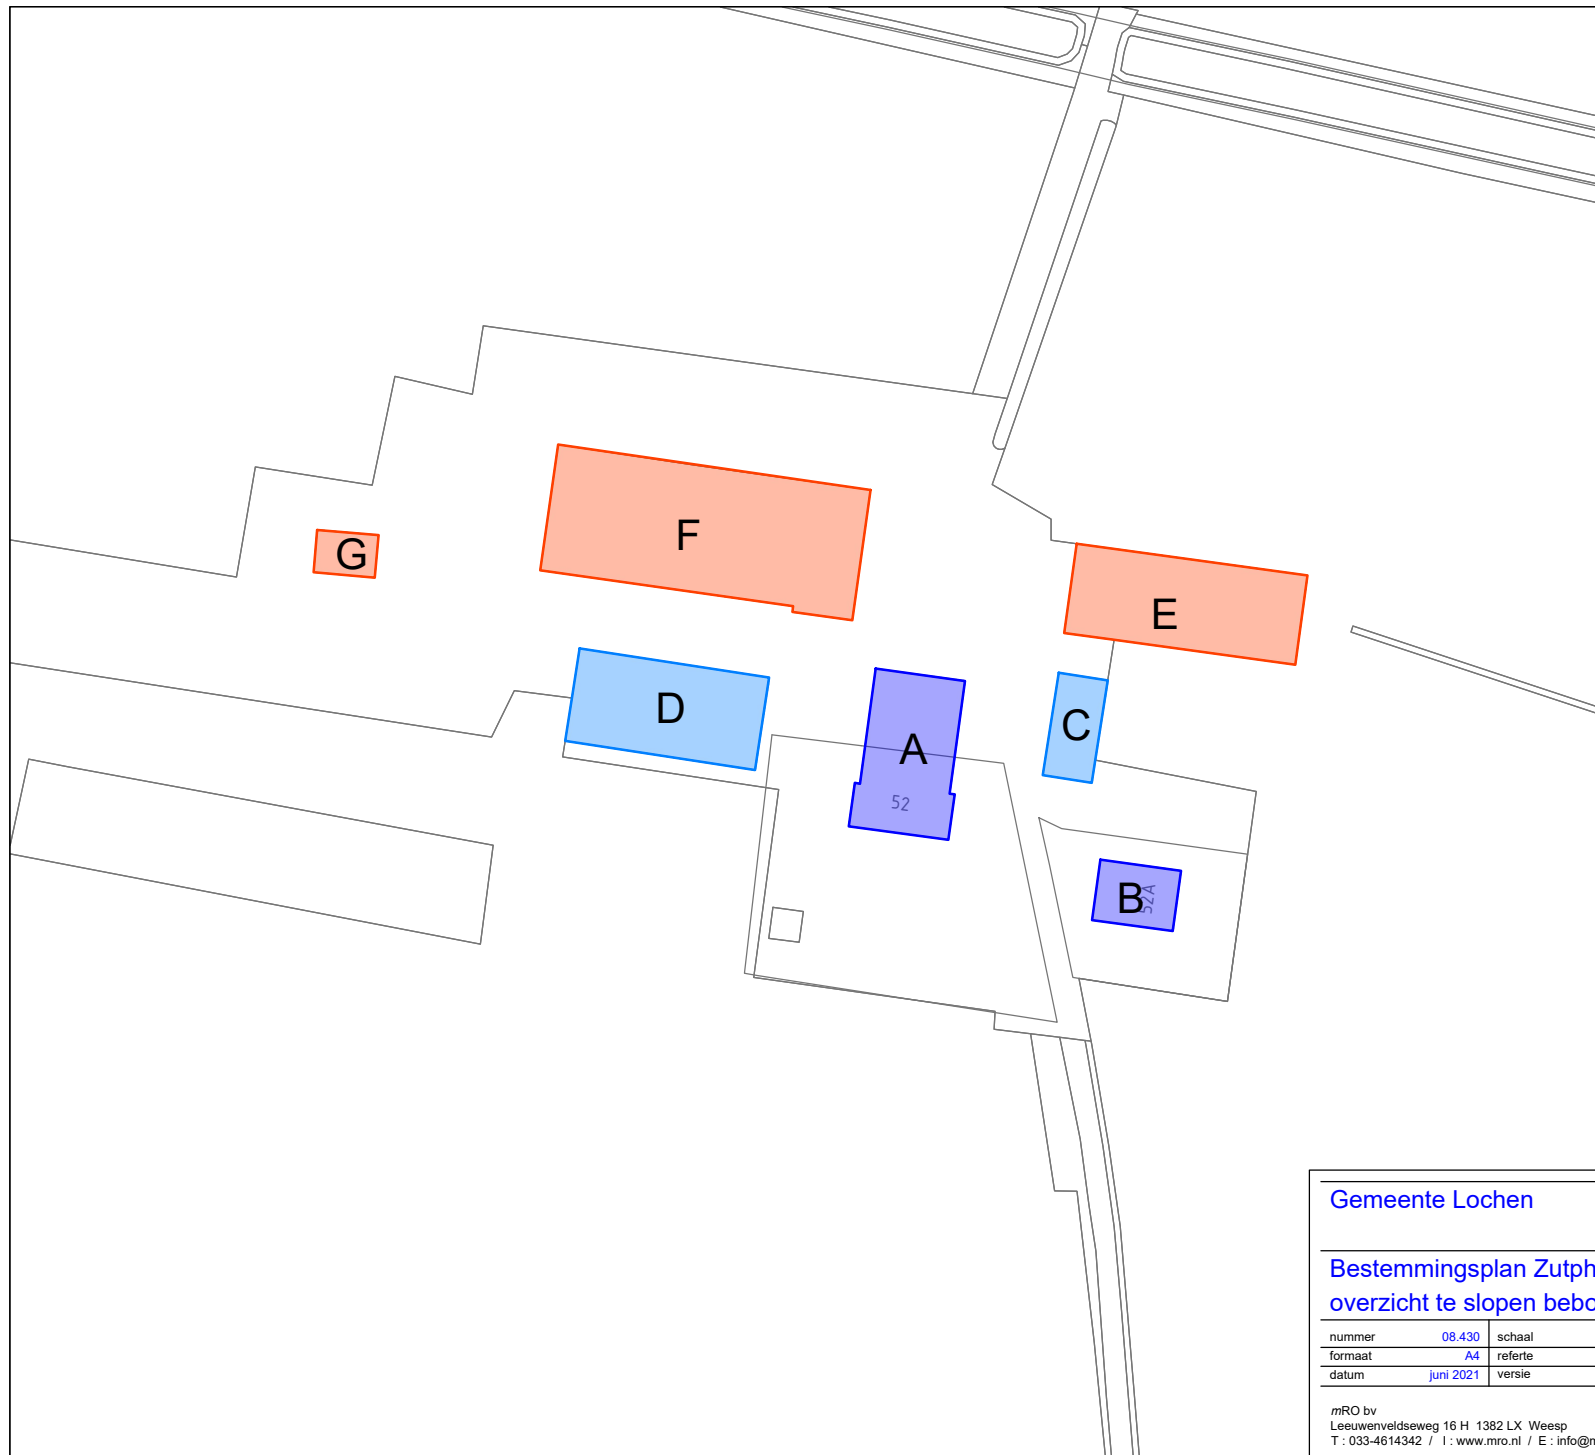

BESTAANDE BEBOUWING

te behouden

A	boerderij	260 m ²
B	tweede woning	86 m ²
C	berging	90 m ²
D	kapschuur	0 m ²

te slopen

E	Varkensstal	368 m ²
F	Rundveeststal	705 m ²
G	berging	46 m ²

TOTAAL (te slopen) 1.118 m²

Gemeente Lochen

Bestemmingsplan Zutphenseweg 52 laren
overzicht te slopen bebouwing

nummer	08.430	schaal	1:1000	raad
formaat	A4	referte	mRO	ID nr.
datum	juni 2021	versie		

mRO bv
Leeuwenveldseweg 16 H 1382 LX Weesp
T : 033-4614342 / I : www.mro.nl / E : info@mro.nl

mRO

