


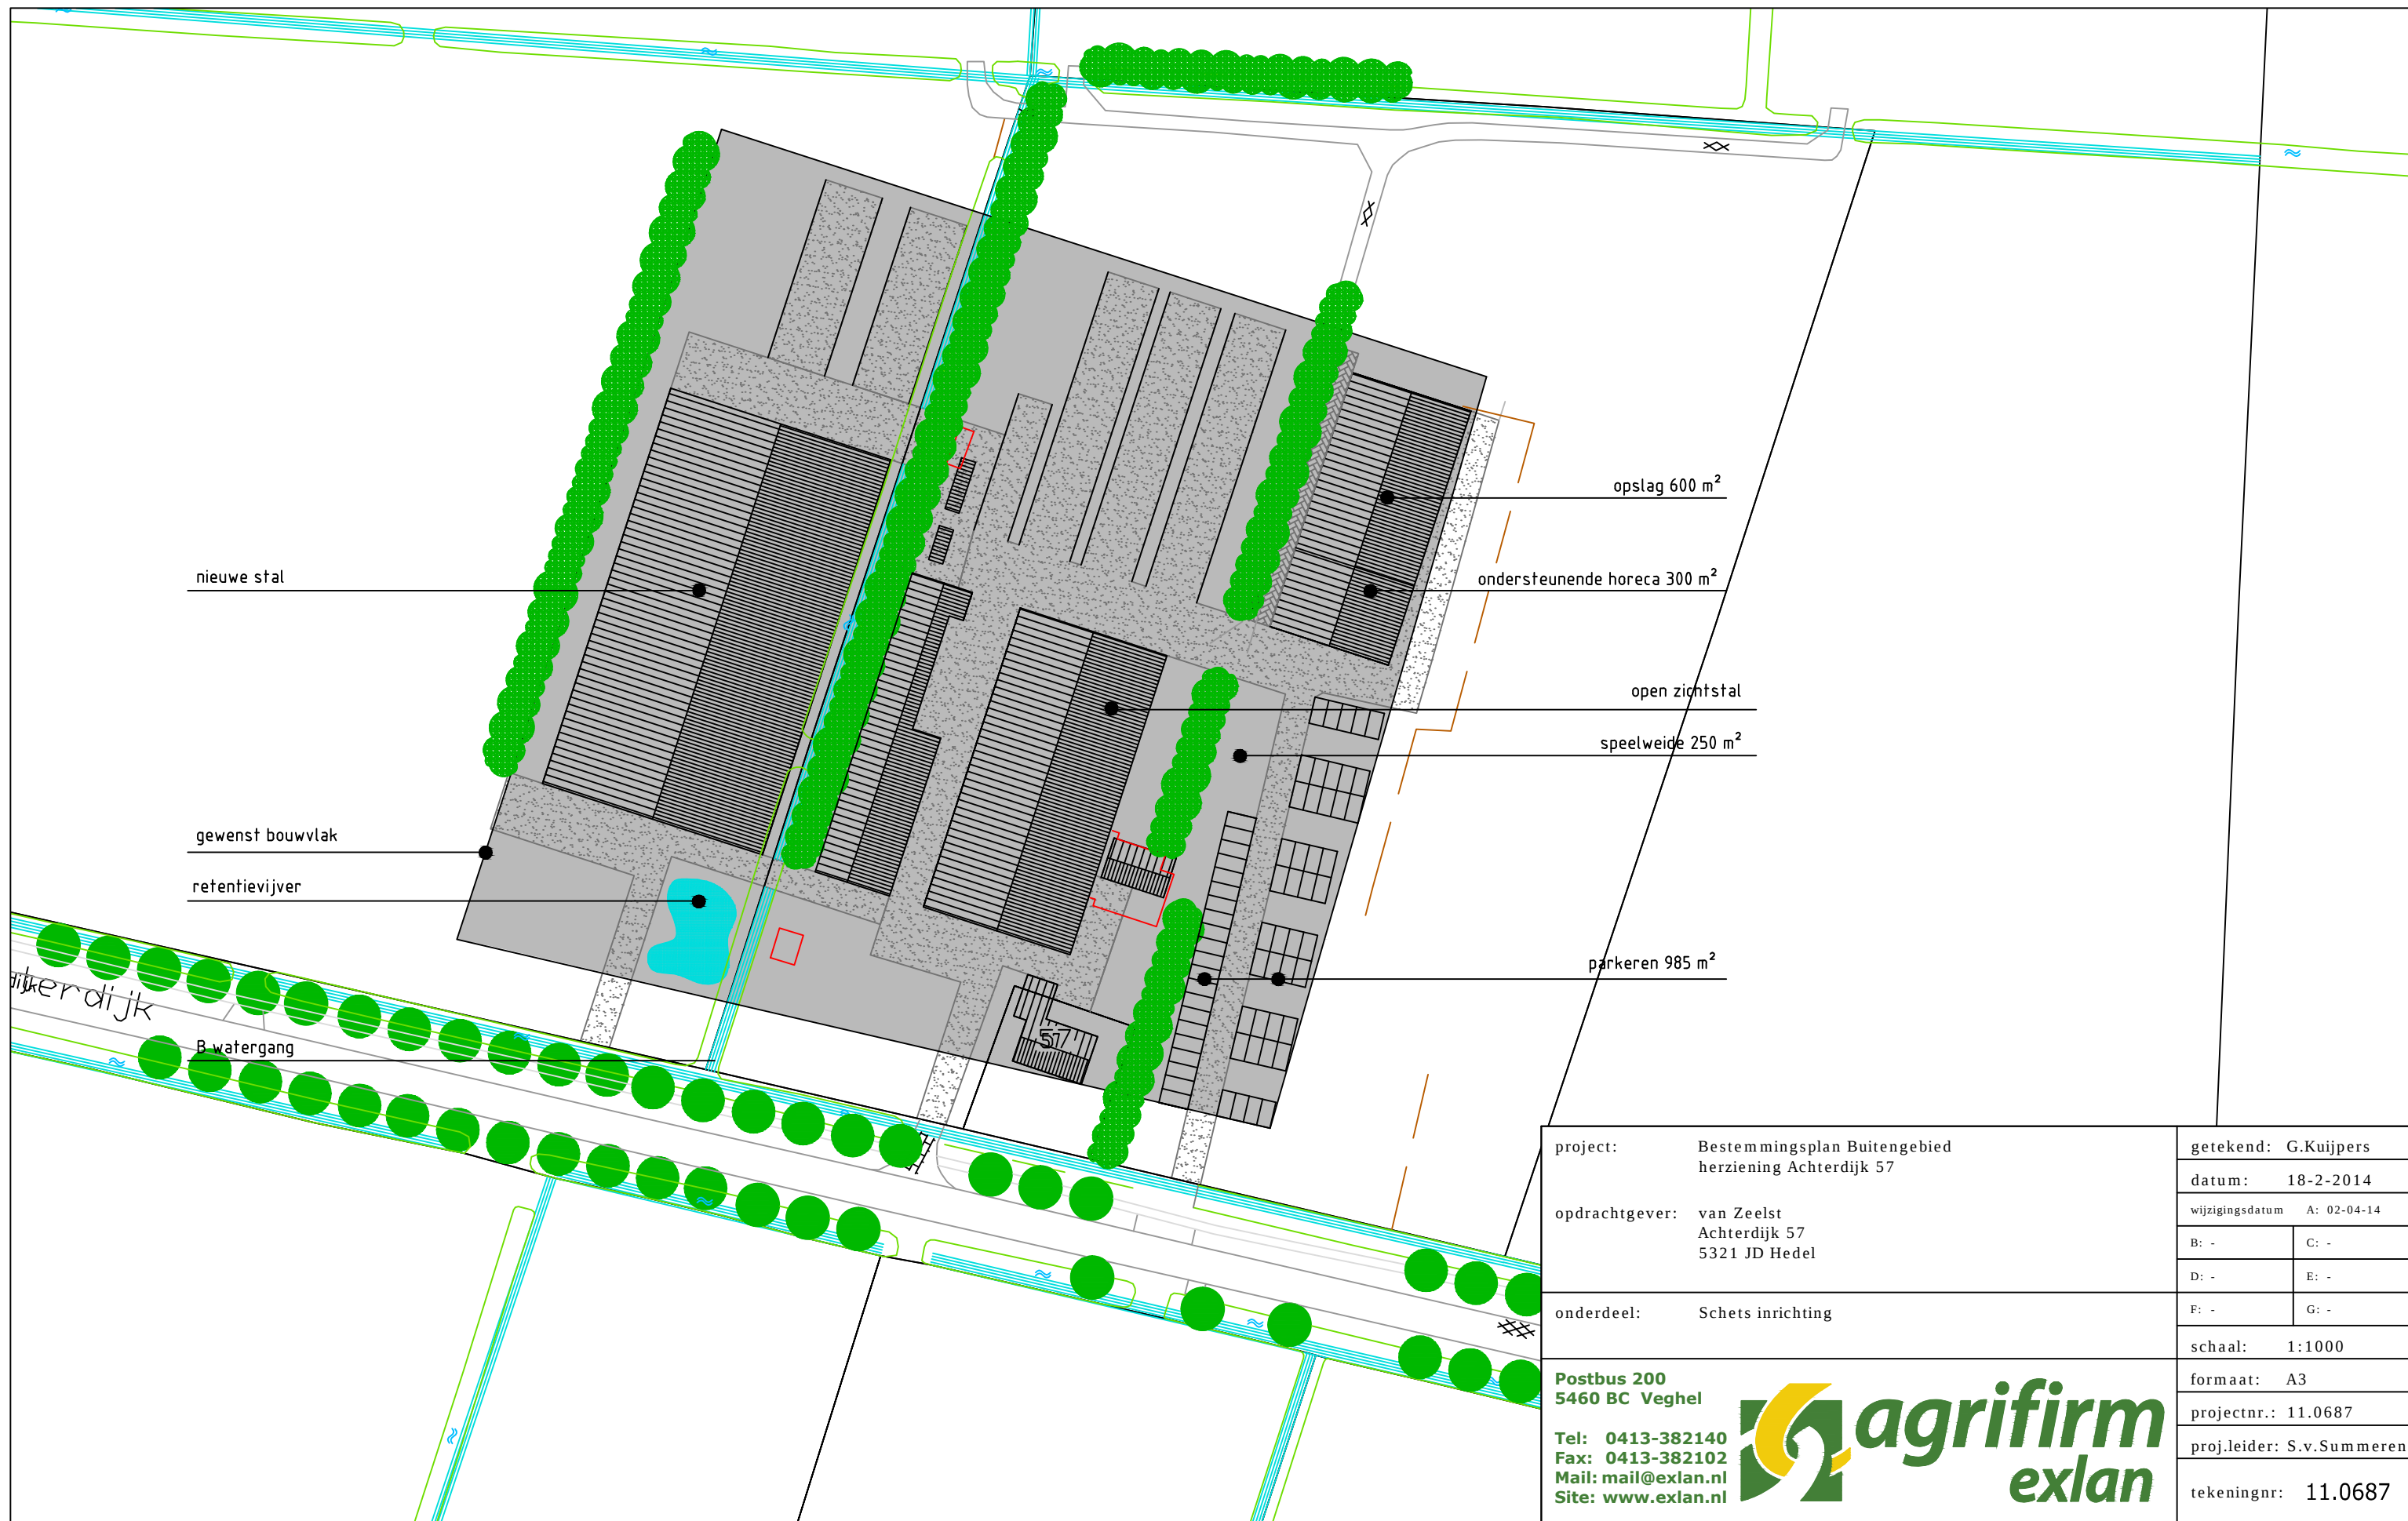

project:	Bestemmingsplan Buitengebied herziening Achterdijk 57	getekend: G.Kuijpers	
		datum: 18-2-2014	
opdrachtgever:	van Zeelst Achterdijk 57 5321 JD Hedel	wijzigingsdatum A: 02-04-14	
		B: -	C: -
		D: -	E: -
		F: -	G: -
onderdeel:	Schets inrichting	schaal: 1:1000	
Postbus 200 5460 BC Veghel Tel: 0413-382140 Fax: 0413-382102 Mail: mail@exlan.nl Site: www.exlan.nl 		formaat: A3	
		projectnr.: 11.0687	
		proj.leider: S.v.Summeren	
		tekeningnr: 11.0687	