



Geb. Nr.	Stal Nr.	Omschrijving	Melkkoeien	Jongvee
A.		Zuivelmakerij		
D.	2.	Rundveestal	135 st.	
E.	11.	Rundveestal		160 st.
G.		Vaste Mestopslag		
J.	4.	Rundveestal		480 st.
K.		Bassin spoelwater		
L.		Mestopslag bassin		
M.		Bassin spoelwater		
N.		Navergister + Vergister		
K.		Mestverwerking / compostopslag		
R.	7.	Rundveestal	340 st.	
S.		Opslag / werktuigenberging / zuivelgebouw		
T.	3.	Kalverboxen		43 st.
X.		Ruwvoeropslag		
Z.	1.	Rundveestal	515 st.	17 st.
BW.		Bedrijfswoning 1 + 2		
Totaal			990 st.	700 st.

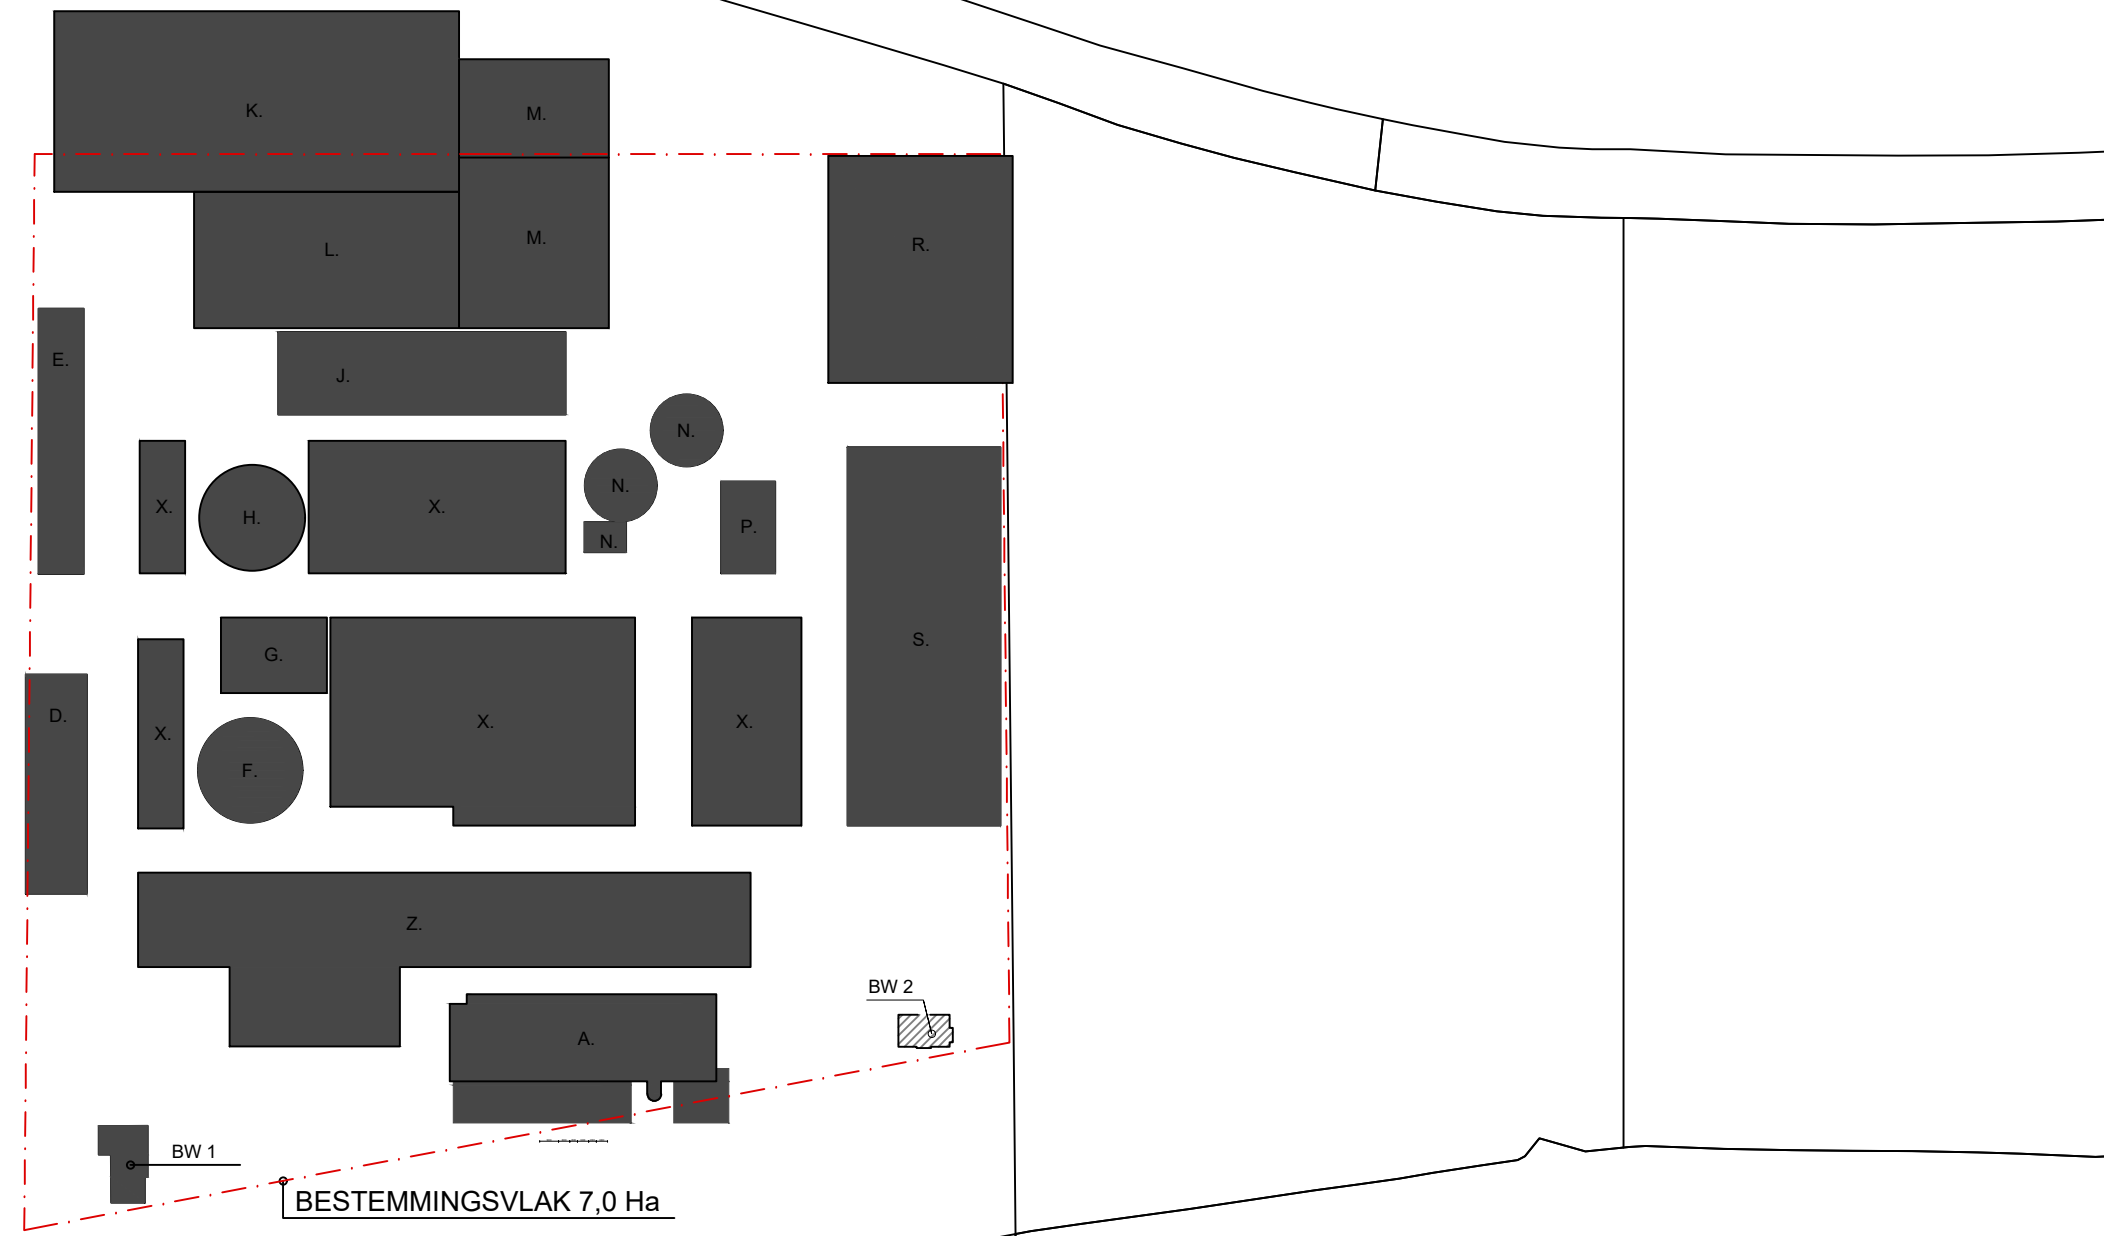

**LEGENDA:**

--- BESTEMMINGSVLAK BESTAAND

■ BESTAANDE BEBOUWING

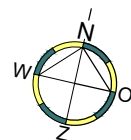

**SITUATIE:**

KADASTRALE GEMEENTE: Ammerzoden  
 SECTIE: M  
 PERCEEL: 787  
 SCHAAL: 1:2000



Kerkstraat 2  
 6095 BE Baexem  
 tel.: 0475-459260  
 www.aelmans.com

Parklaan 21  
 5261 LR Vught  
 tel.: 073-3032700  
 www.aelmans.com



<b>Onderwerp: Bestaande situatie</b>			
Projectnummer: D167018	Opdrachtgever: Melkveehouderij 'den Eelder'		
Schaal: 1:2000	Getekend: WS	Datum: 24-10-2018	Tek.Nr.: 00-1