


PROFIEL TE DEMPEN WATERGANGEN D1+D2

PROFIEL WATERGANG R2+R3

PROFIEL RETENTIEVOORZIENINGEN R1+R4 (lengte- / dwarsprofiel)

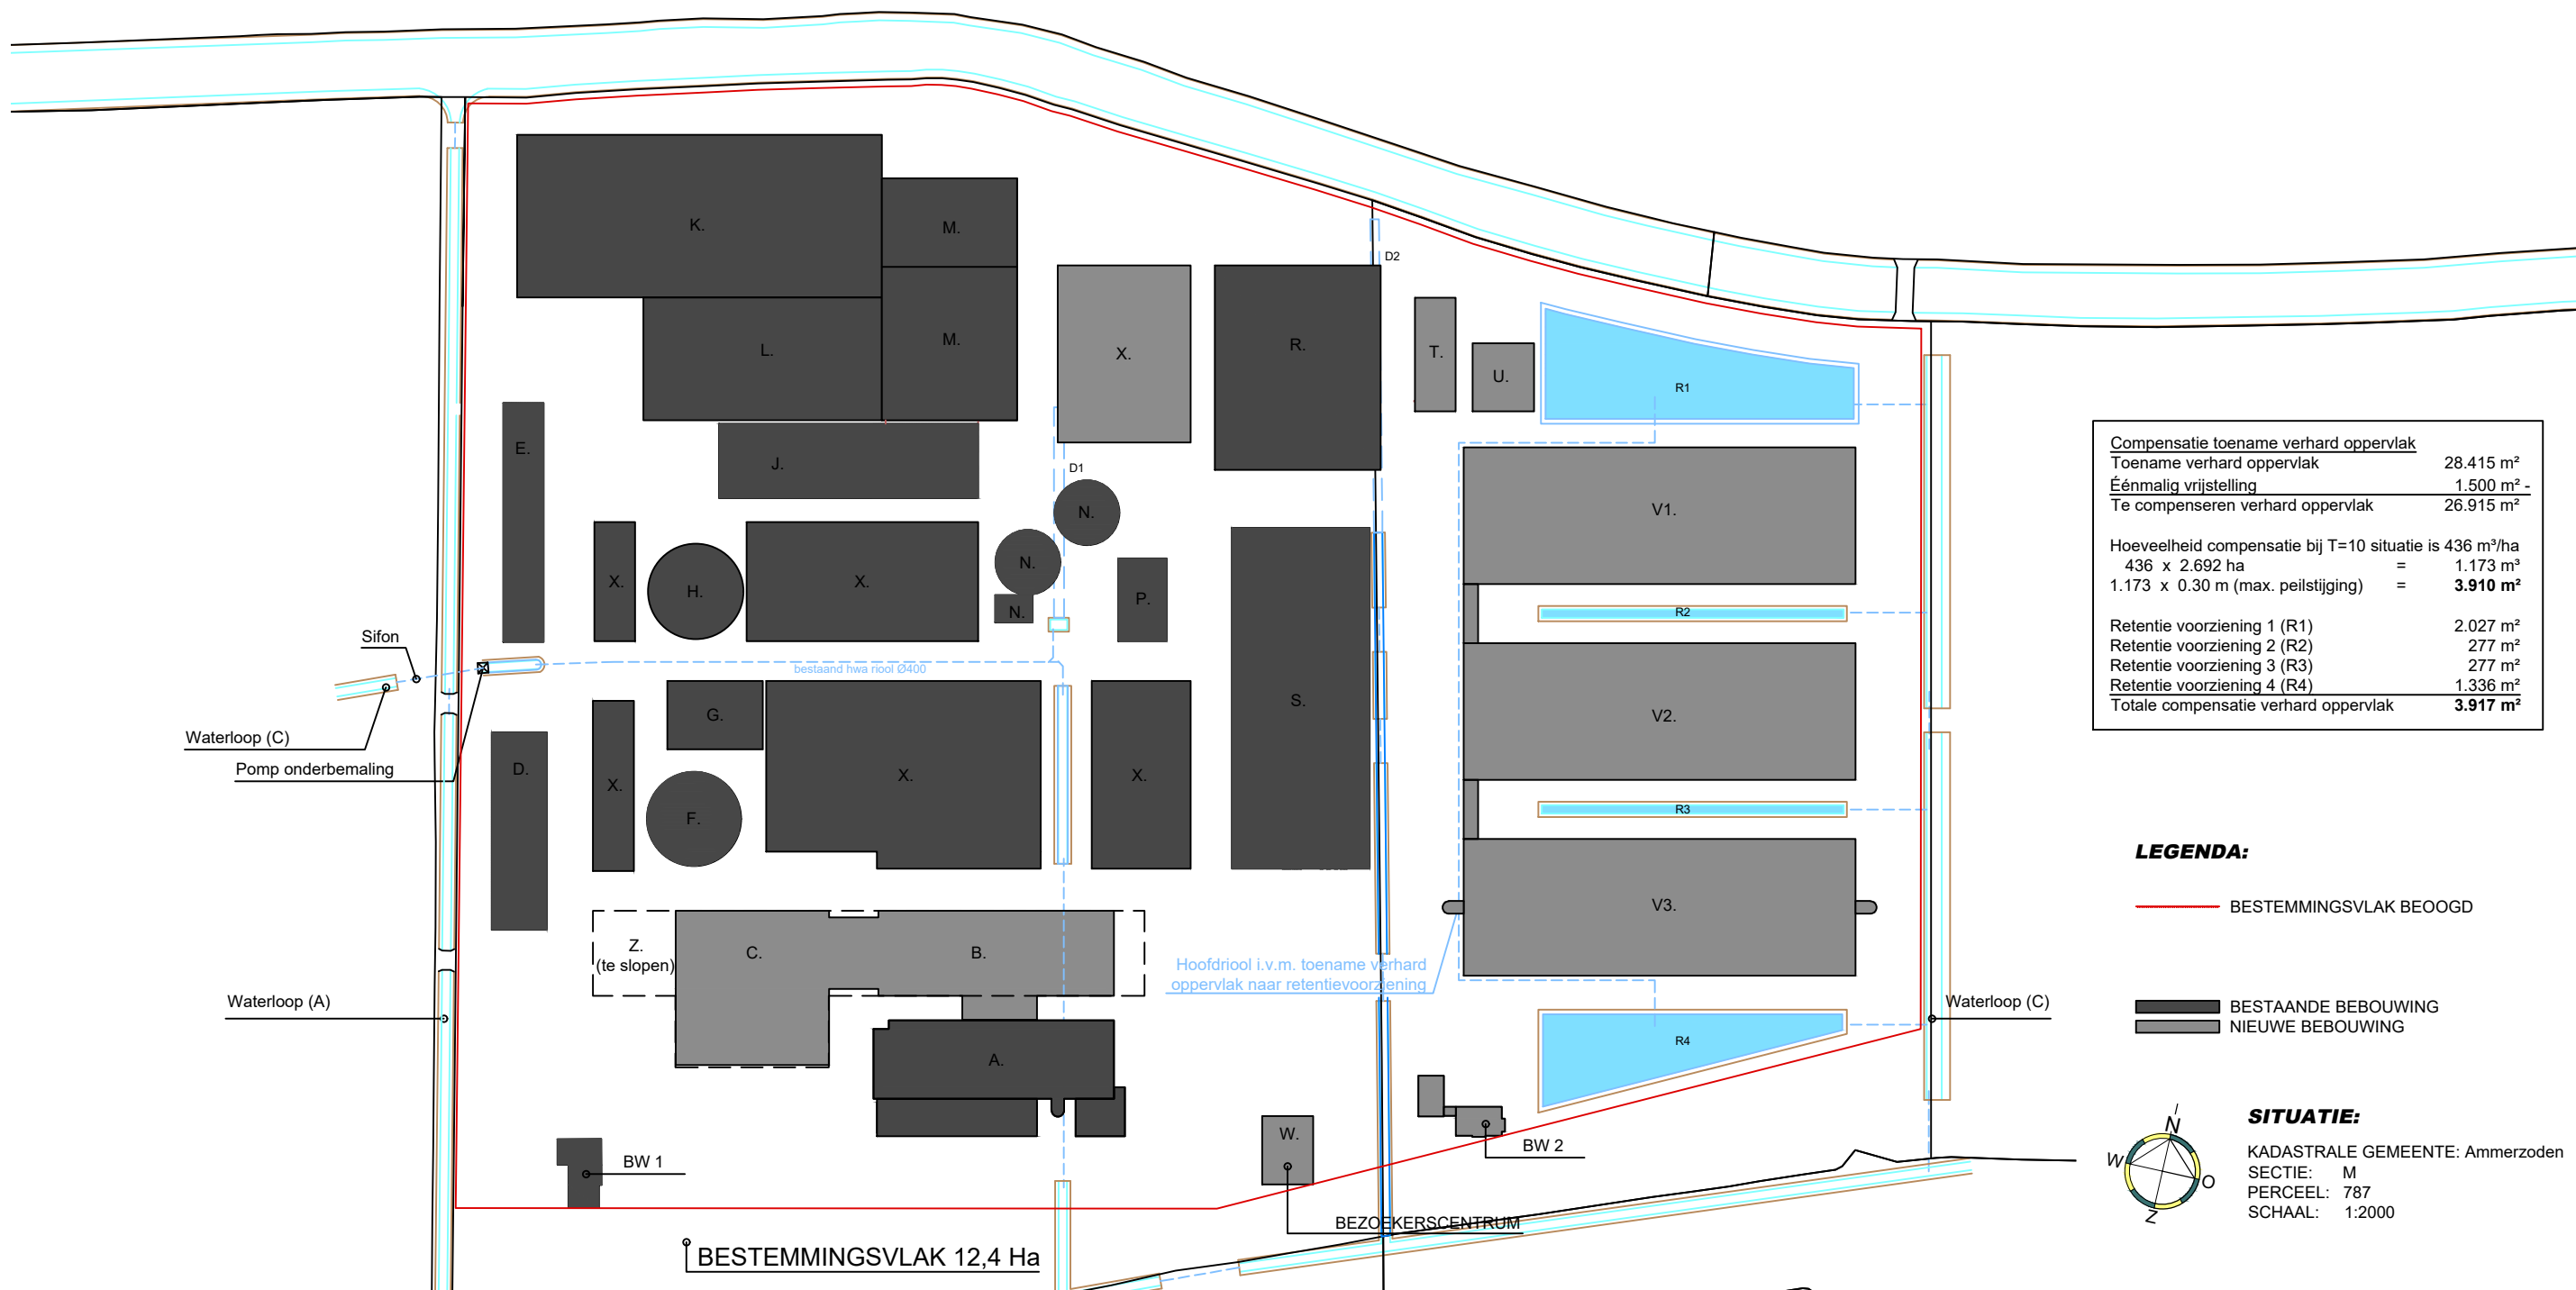

Compensatie toename verhard oppervlak	
Toename verhard oppervlak	28.415 m ²
Eénmalig vrijstelling	1.500 m ²
Te compenseren verhard oppervlak	26.915 m²
Hoeveelheid compensatie bij T=10 situatie is 436 m³/ha	
436 x 2.692 ha	= 1.173 m ³
1.173 x 0.30 m (max. peilstijging)	= 3.910 m³
Retentie voorziening 1 (R1)	2.027 m ²
Retentie voorziening 2 (R2)	277 m ²
Retentie voorziening 3 (R3)	277 m ²
Retentie voorziening 4 (R4)	1.336 m ²
Totale compensatie verhard oppervlak	3.910 m²


- LEGENDA:**
- BESTEMMINGSVLAK BEOOGD
 - BESTAANDE BEBOUWING
 - NIEUWE BEBOUWING

SITUATIE:
KADASTRALE GEMEENTE: Ammerzoden
SECTIE: M
PERCEEL: 787
SCHAAL: 1:2000



Kerkstraat 2
6095 BE Baexem
tel.: 0475-459260
www.aelmans.com

Parklaan 21
5261 LR Vught
tel.: 073-3032700
www.aelmans.com

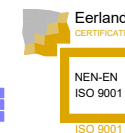

Onderwerp: Beogde situatie - Waterplan			
Projectnummer: D167018	Opdrachtgever: Melkveehouderij 'den Eelder'		
Schaal: 1:2000	Getekend: WS	Datum: 24-10-2018	Tek.Nr.: 00-3