


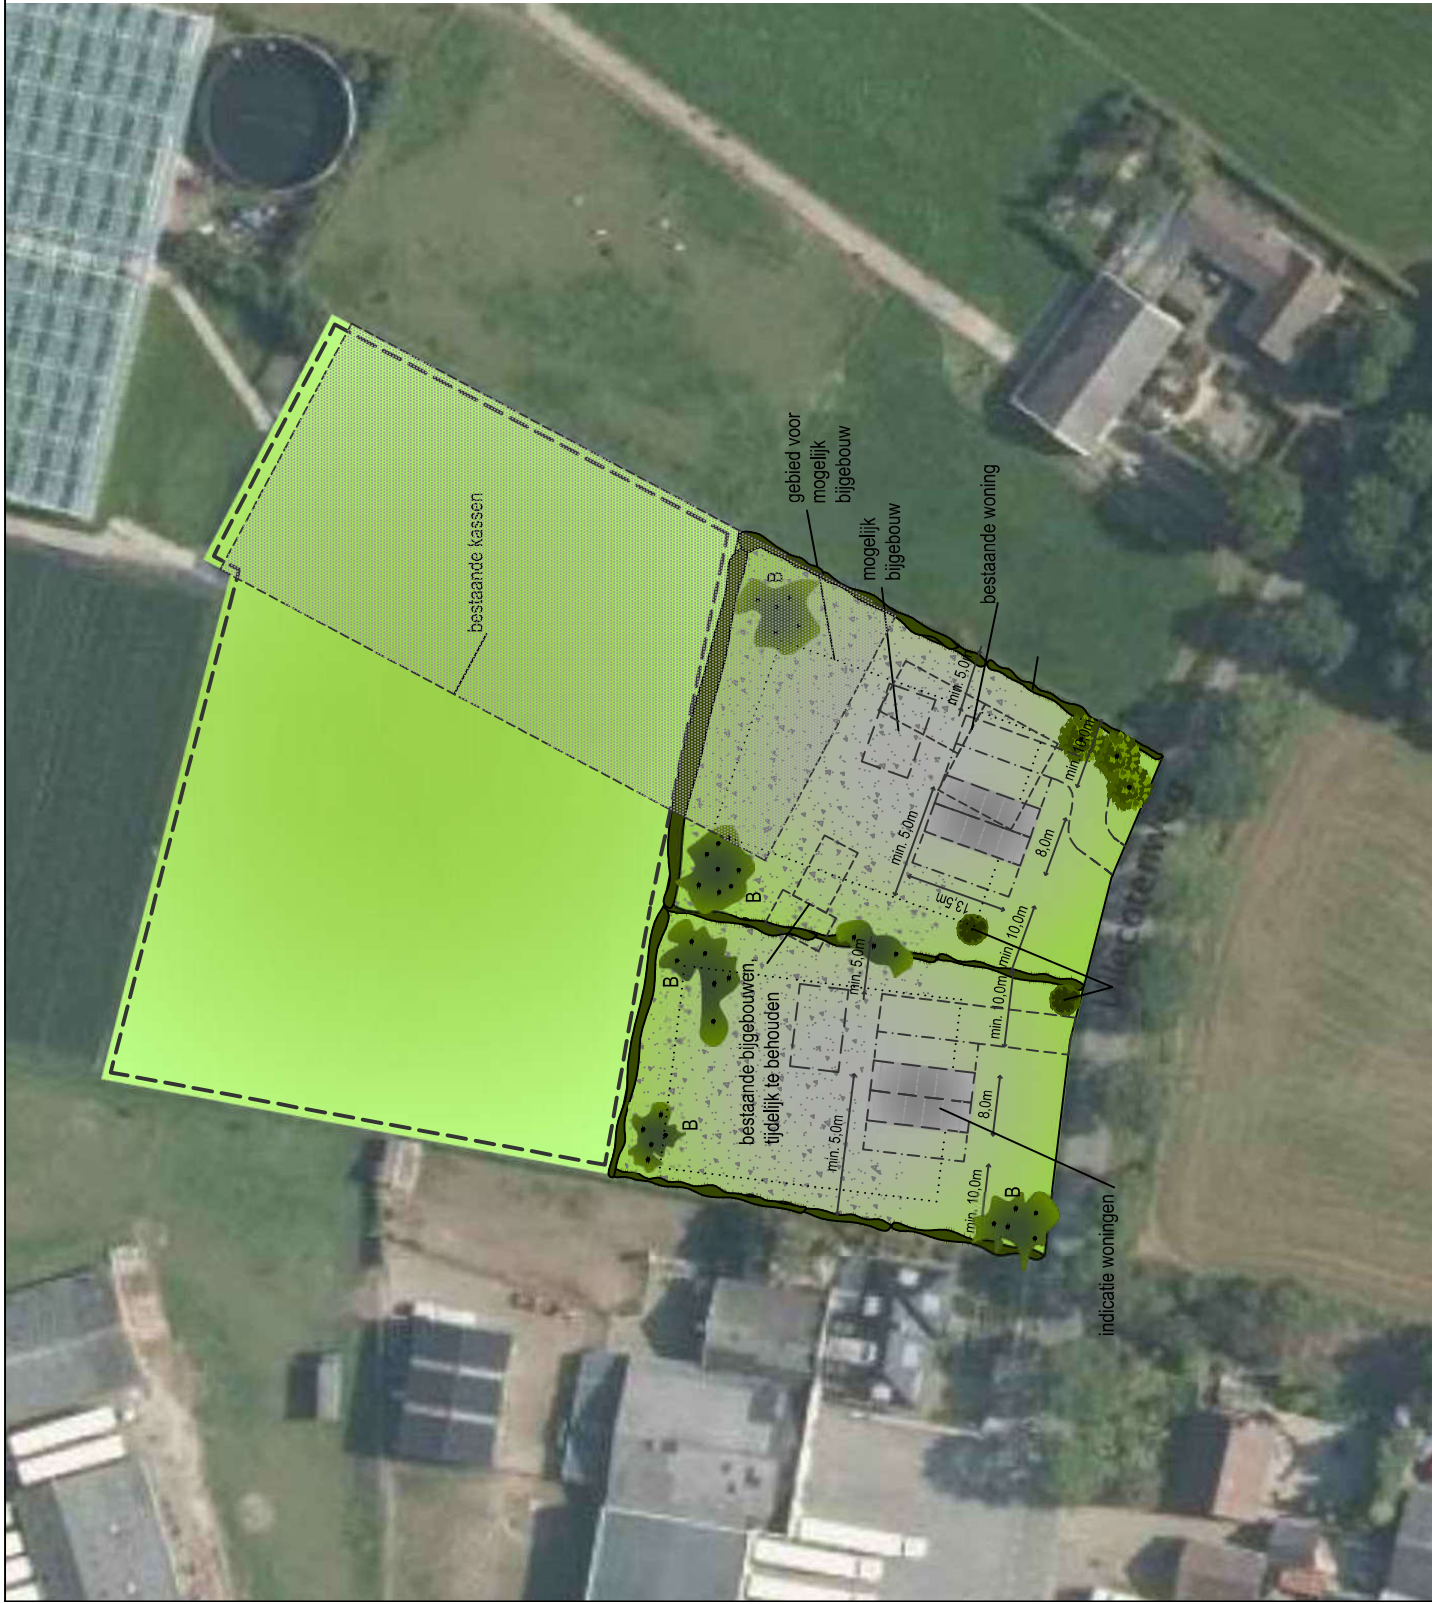

Legenda

- | | |
|---|---|
|  | bestaande beplanting en bomen behouden |
|  | bestaande (walnoot) bomen behouden |
|  | aanplant lage (beuken) hagen |
|  | (fruit)bomen nieuw (B) |
|  | (sier) tuinen |
|  | - eenvoudige groene tuinen met gras en enkele solitaire (fruit) bomen en lage hagen |
|  | weide met afrastering |
|  | - type afrastering n.t.b. |
|  | nieuwe woningen |
|  | - locatie nader te bepalen, i.o.m. opdrachtgever en plaatselijke overheid |
|  | mogelijk bebouwingsgebied woningen |
|  | nieuwe bijgebouwen |
|  | bestaande bebouwing |
|  | - woning en bijgebouwen |
|  | gebiedsaanduiding bijgebouwen |

BLOM ECOLOGIE
ECOLOGISCH ADVIES & ONDERZOEK

Betreft : Erfinrichtingsplan
Locatie : Uillecotenweg 14 Ammerzoden
Schaal : 1:1000
Datum : 31-08-2016 **GEWIJZIGD**
Blad : 02 tijdelijke situatie