



Prins Willem Alexanderstraat 13 t/m 21


# Zonnestudie

Hedel


datum  
11-03-2019

werknummer  
14573

Voor de nieuw te bouwen volumes is uitgegaan van een goot- en nokhoogte van 6 & 10 meter conform bestemmingsplan

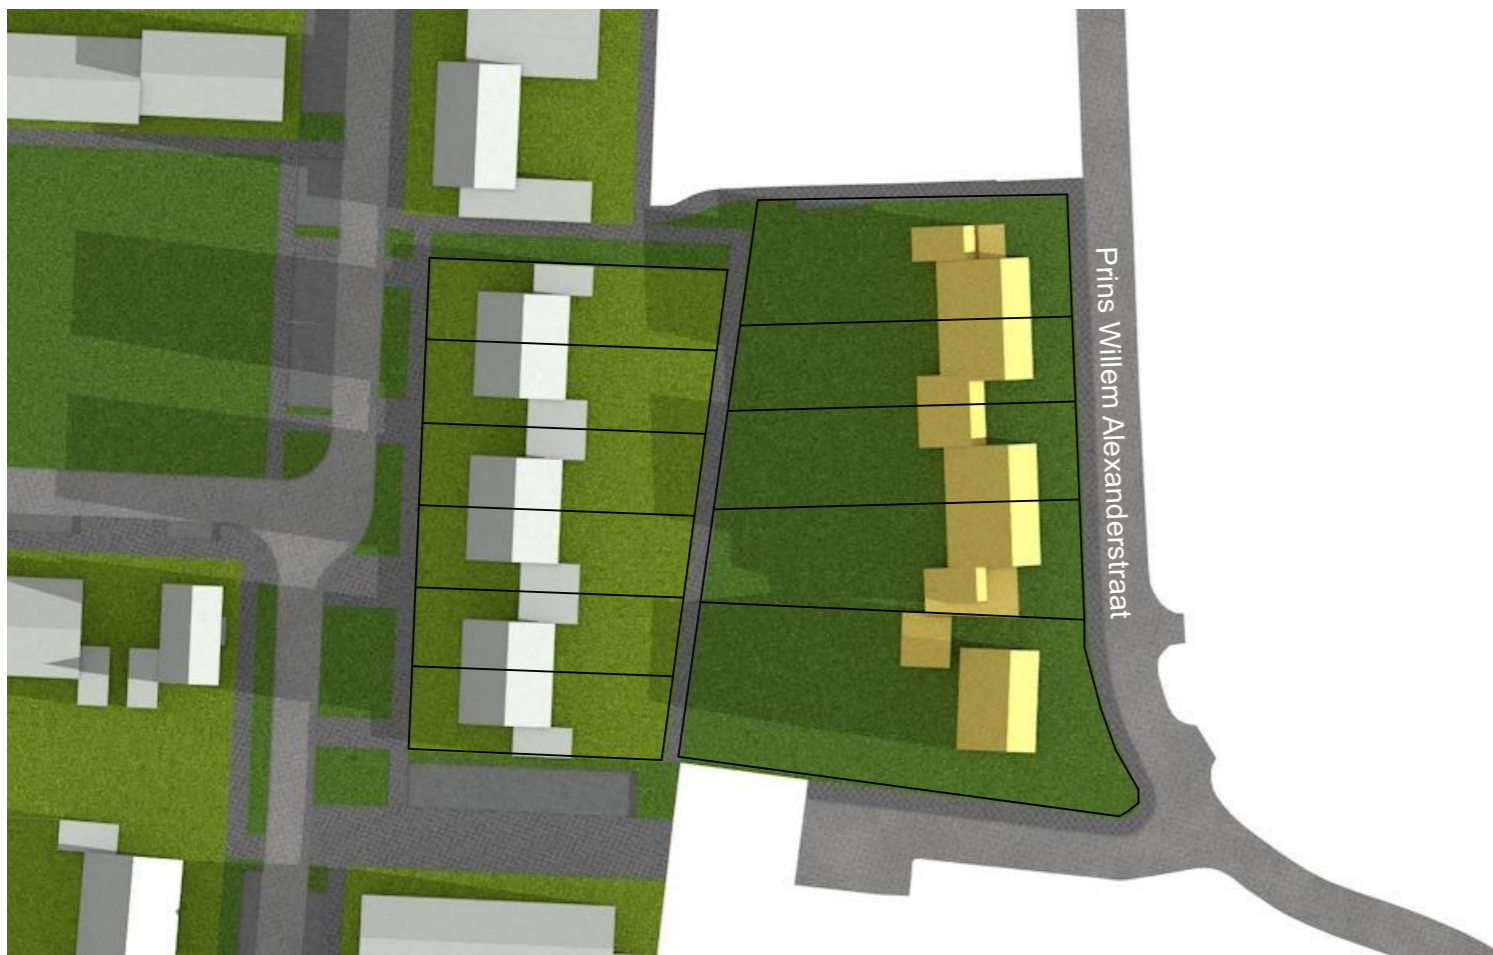


21 Maart 09:00

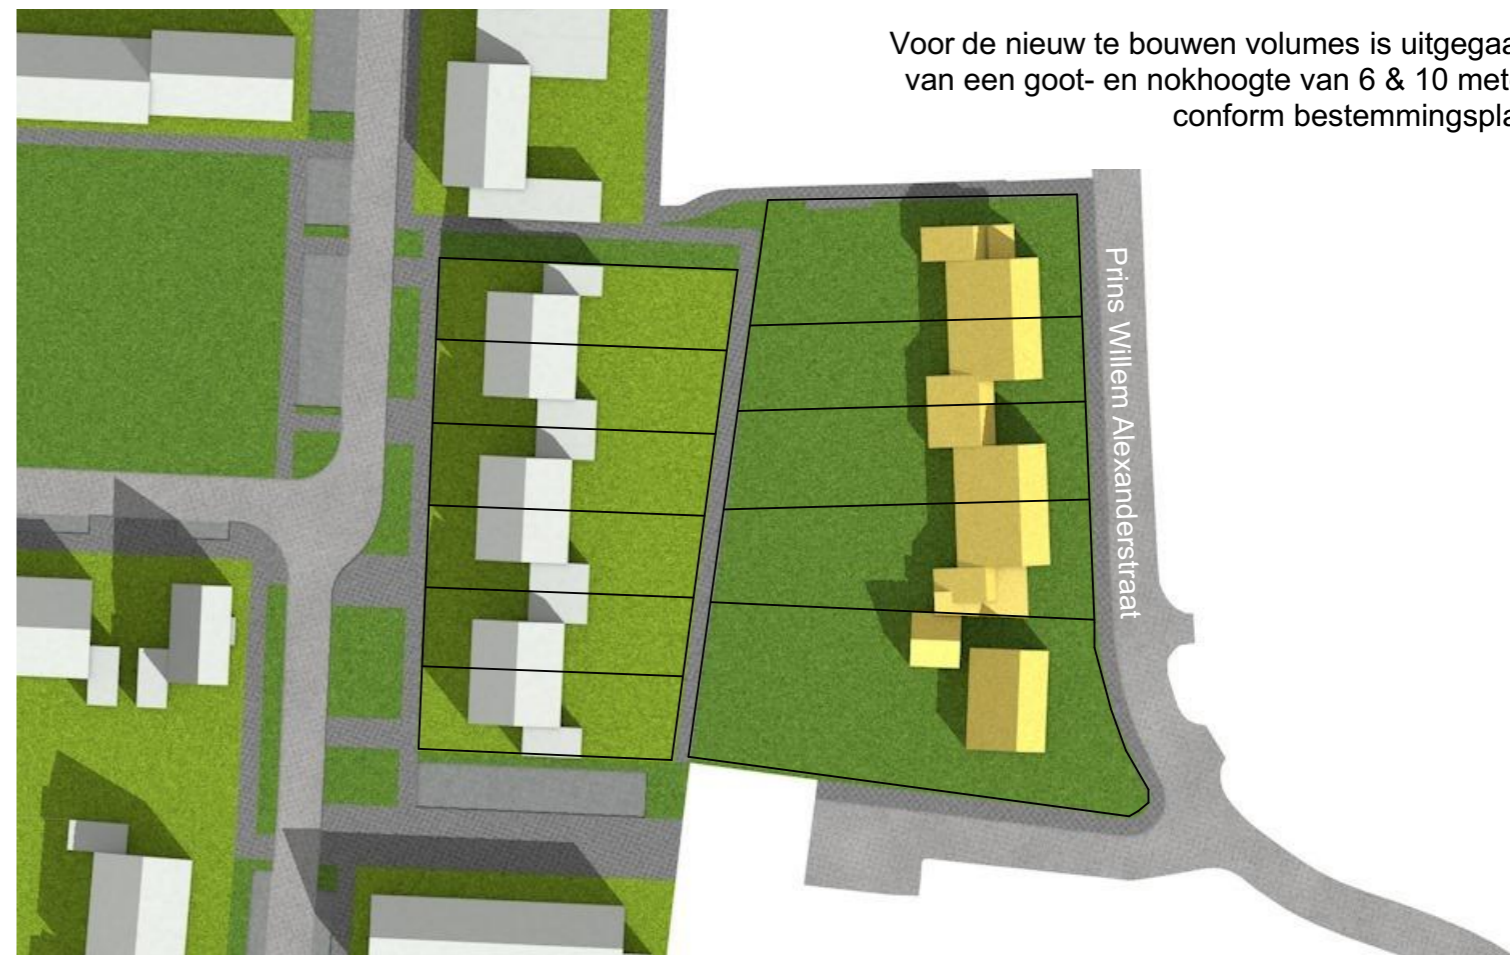

21 Maart 12:00



21 Maart 15:00

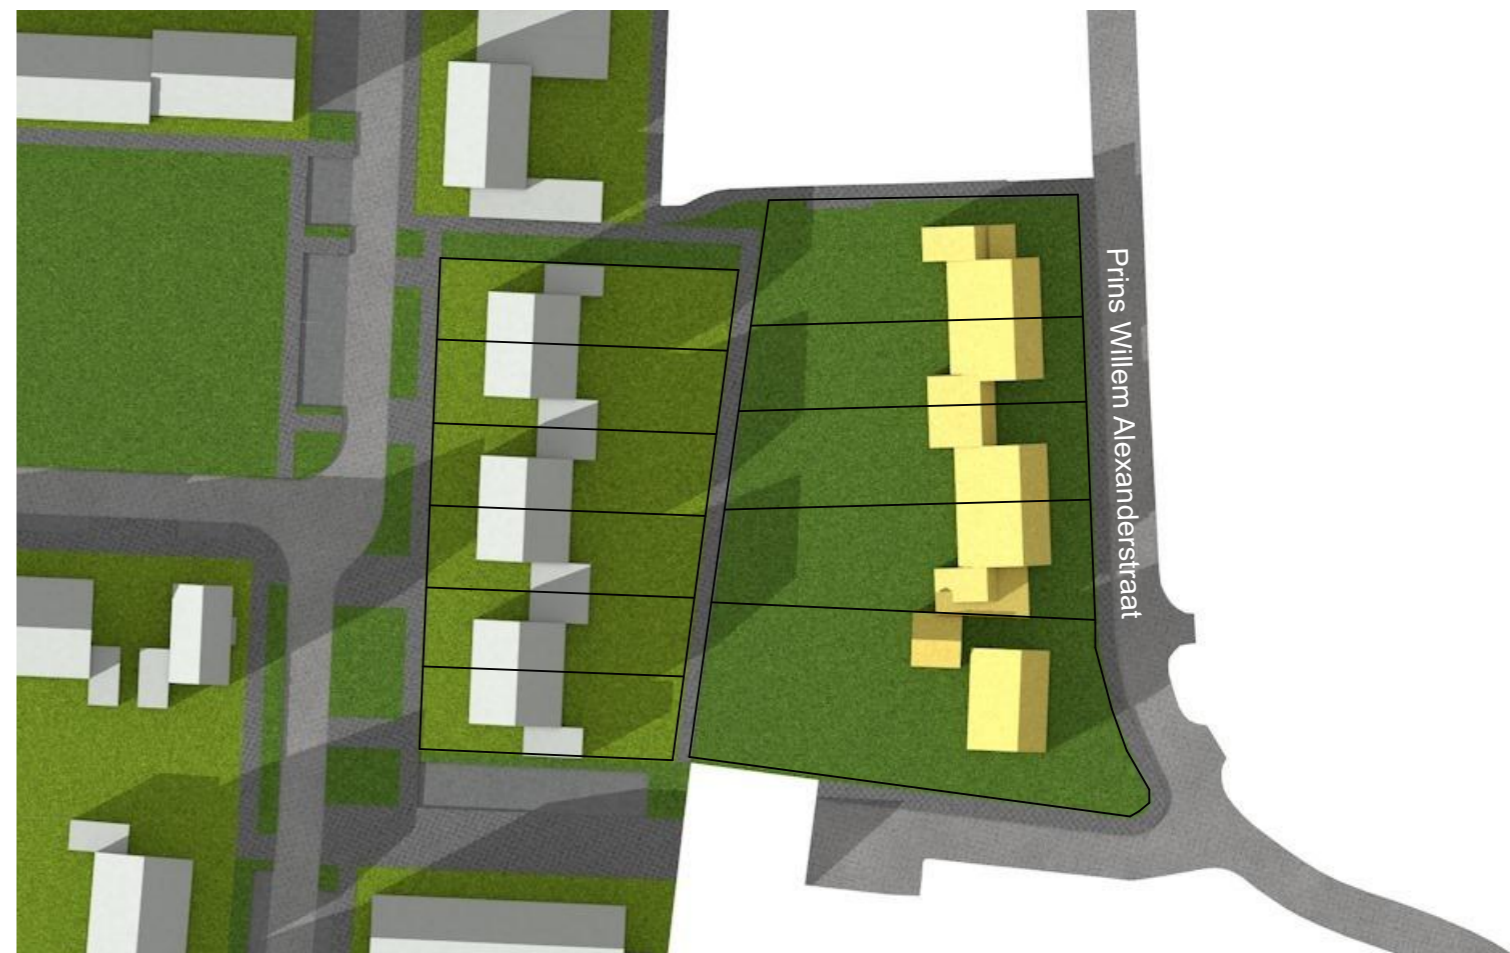


21 Maart 18:00


Projectnummer / Project 14573, Stedenbouwkundige studie te Hedel Datum 11-03-2019  
Onderdeel Zonnestudie Prins Willem Alexanderstraat 13 t/m 21 Gewijzigd  
Opdrachtgever van Wanrooij Projectontwikkeling

Type 21 Maart  
Getekend AvG  
Schaal nvt

Voor de nieuw te bouwen volumes is uitgegaan van een goot- en nokhoogte van 6 & 10 meter conform bestemmingsplan

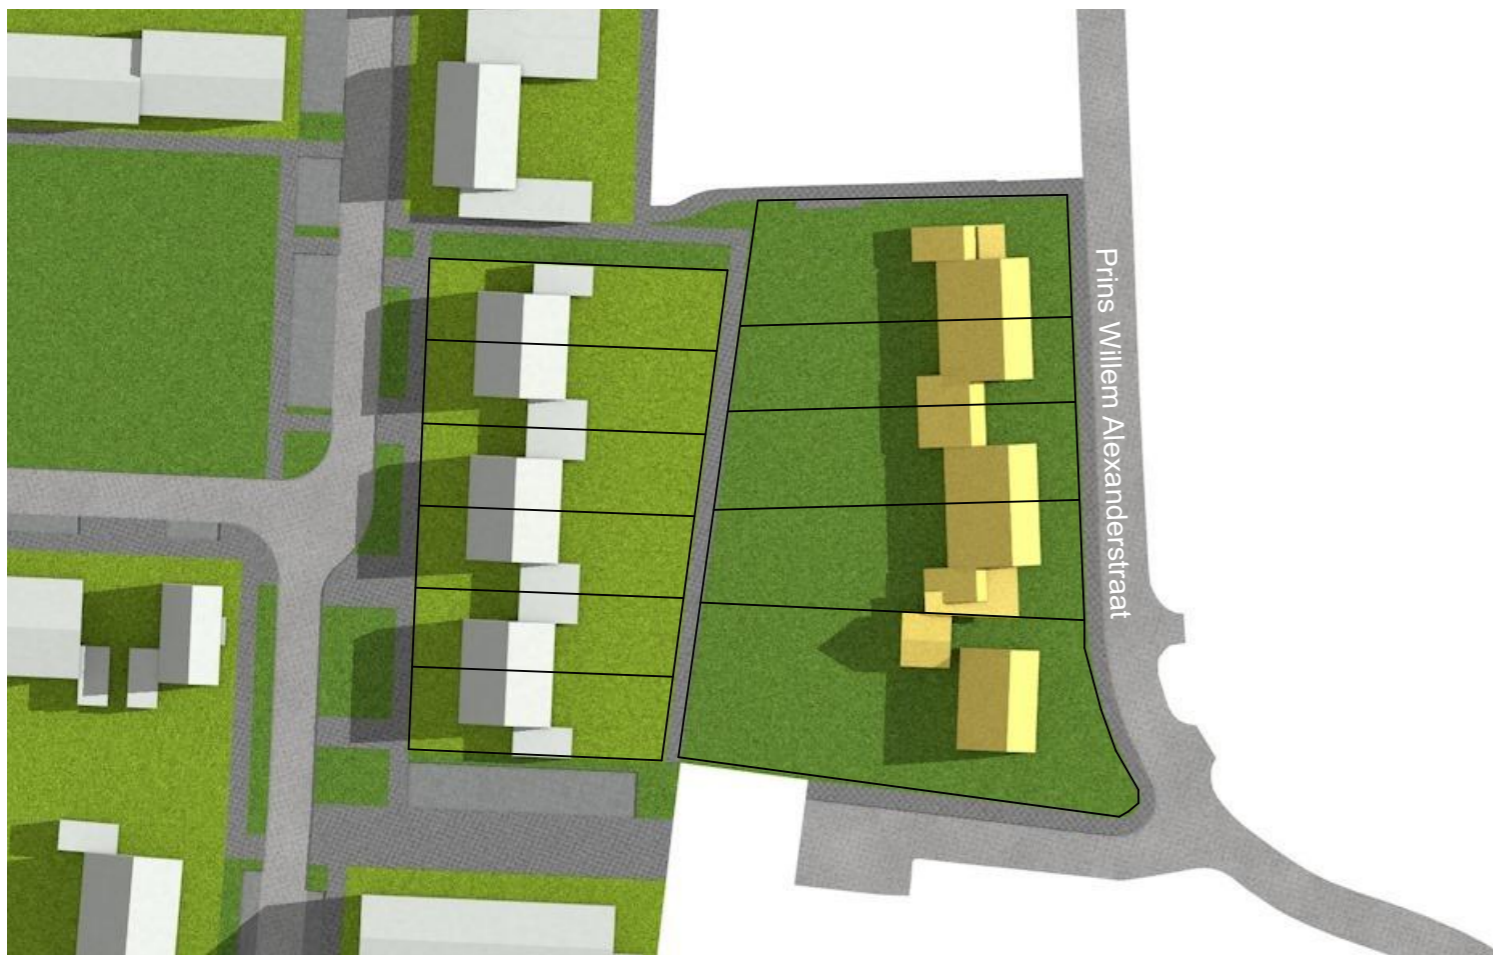

21 Juni 09:00

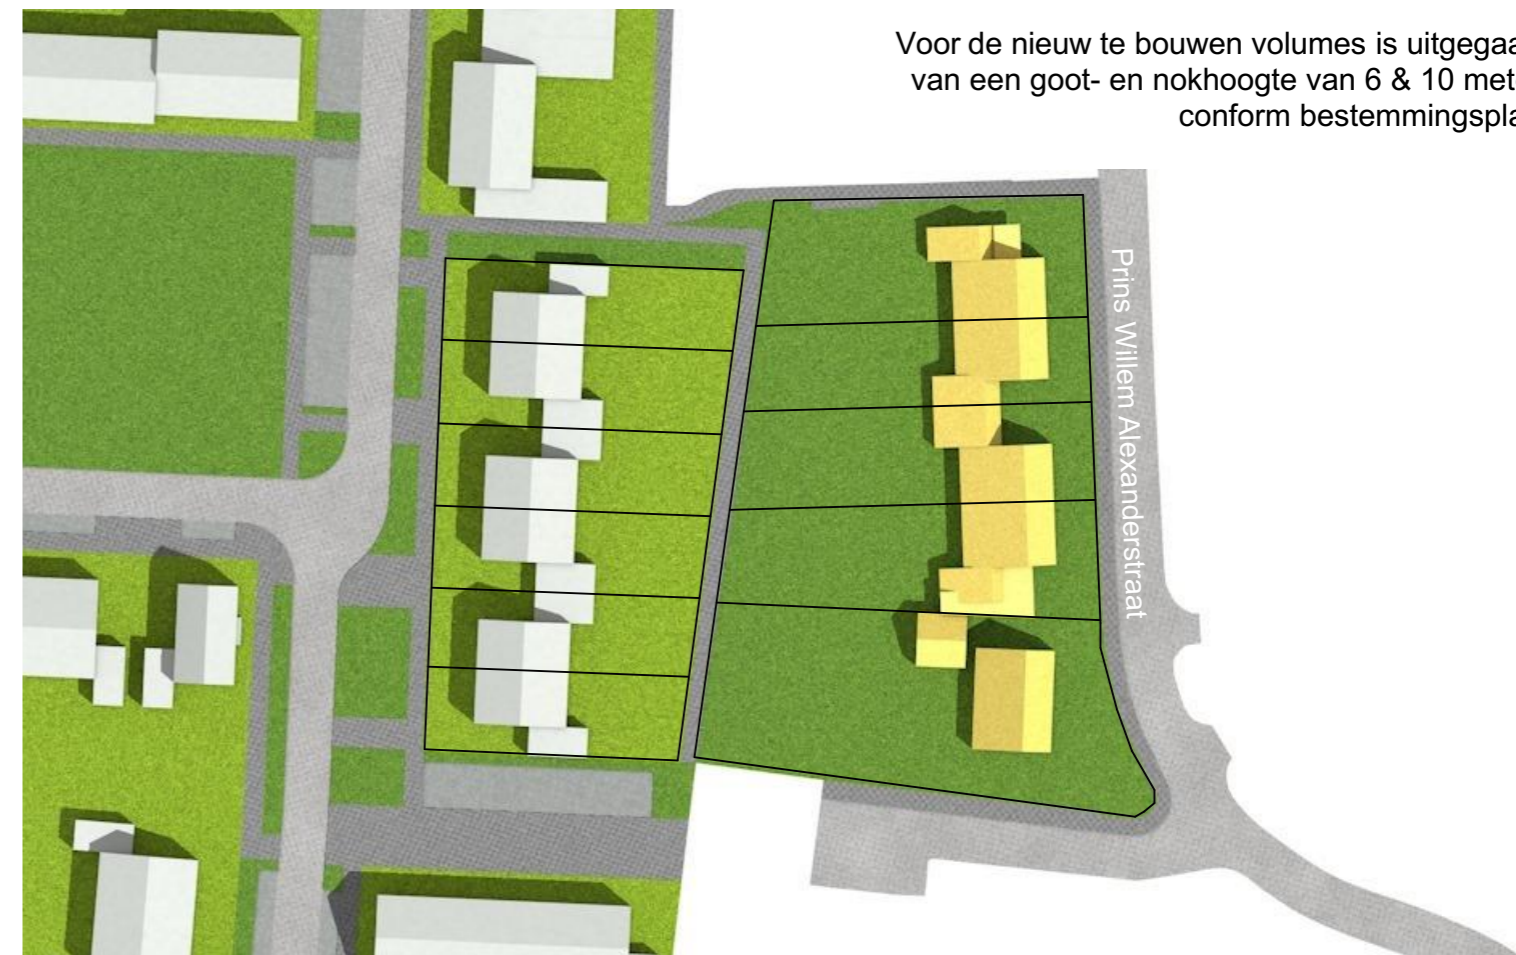

21 Juni 12:00



21 Juni 15:00




21 Juni 18:00

Projectnummer / Project 14573, Stedenbouwkundige studie te Hedel Datum 11-03-2019  
Onderdeel Zonnestudie Prins Willem Alexanderstraat 13 t/m 21 Gewijzigd  
Opdrachtgever van Wanrooij Projectontwikkeling


Type 21 Juni  
Getekend AvG  
Schaal nvt

**QUADRANT**  
architecten  
Zevenbergen tel 0168 32 82 55 www.Qarch.nl

Voor de nieuw te bouwen volumes is uitgegaan van een goot- en nokhoogte van 6 & 10 meter conform bestemmingsplan

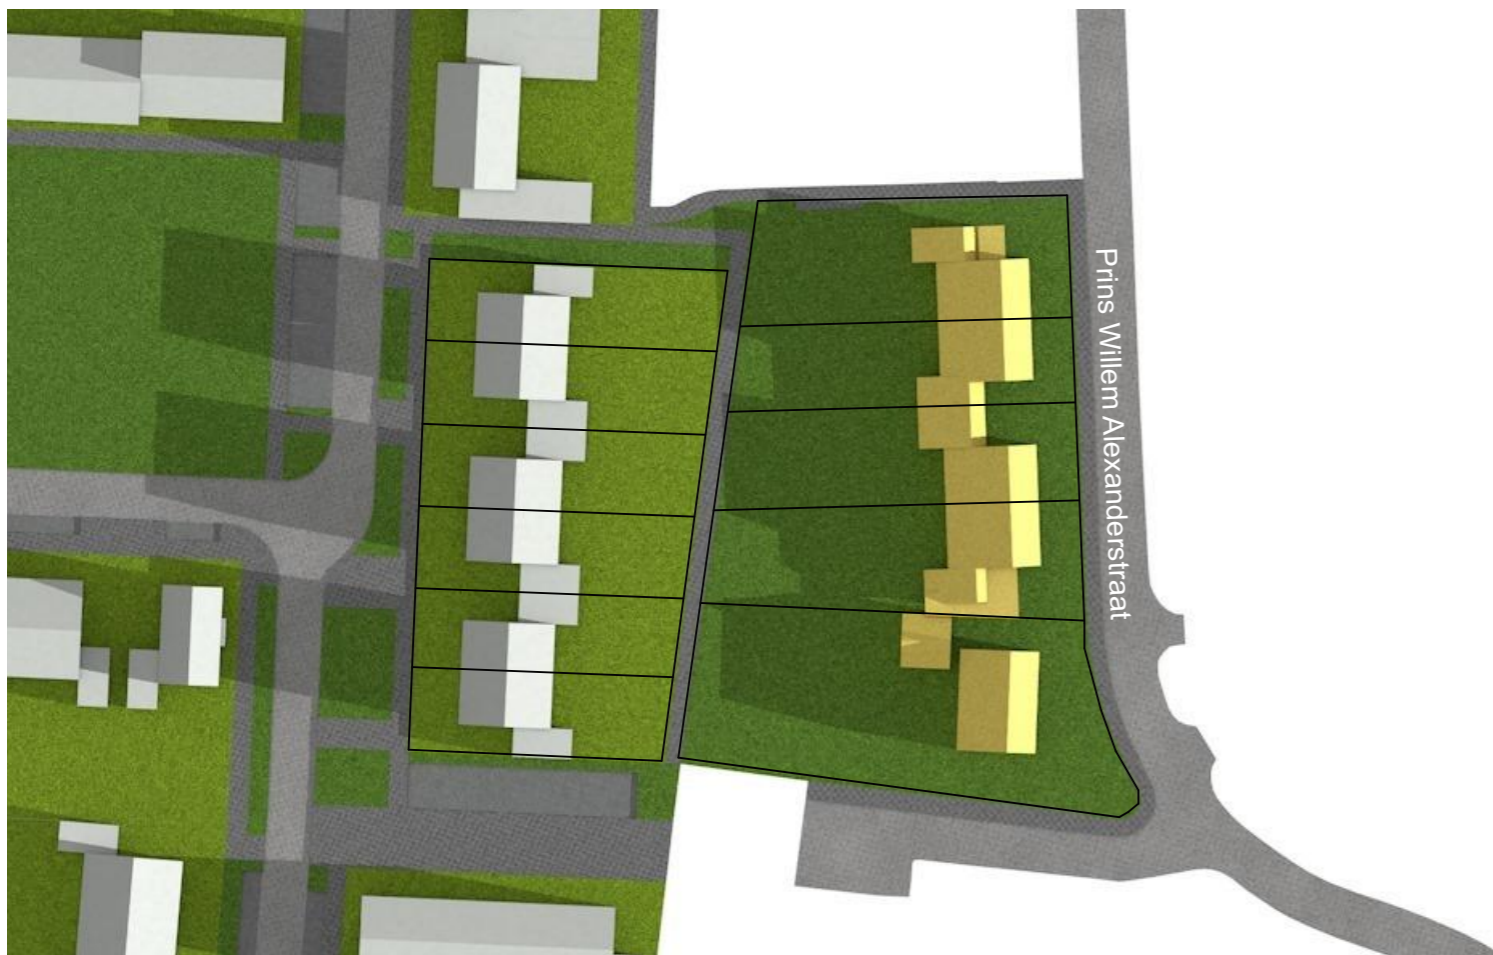


21 September 09:00

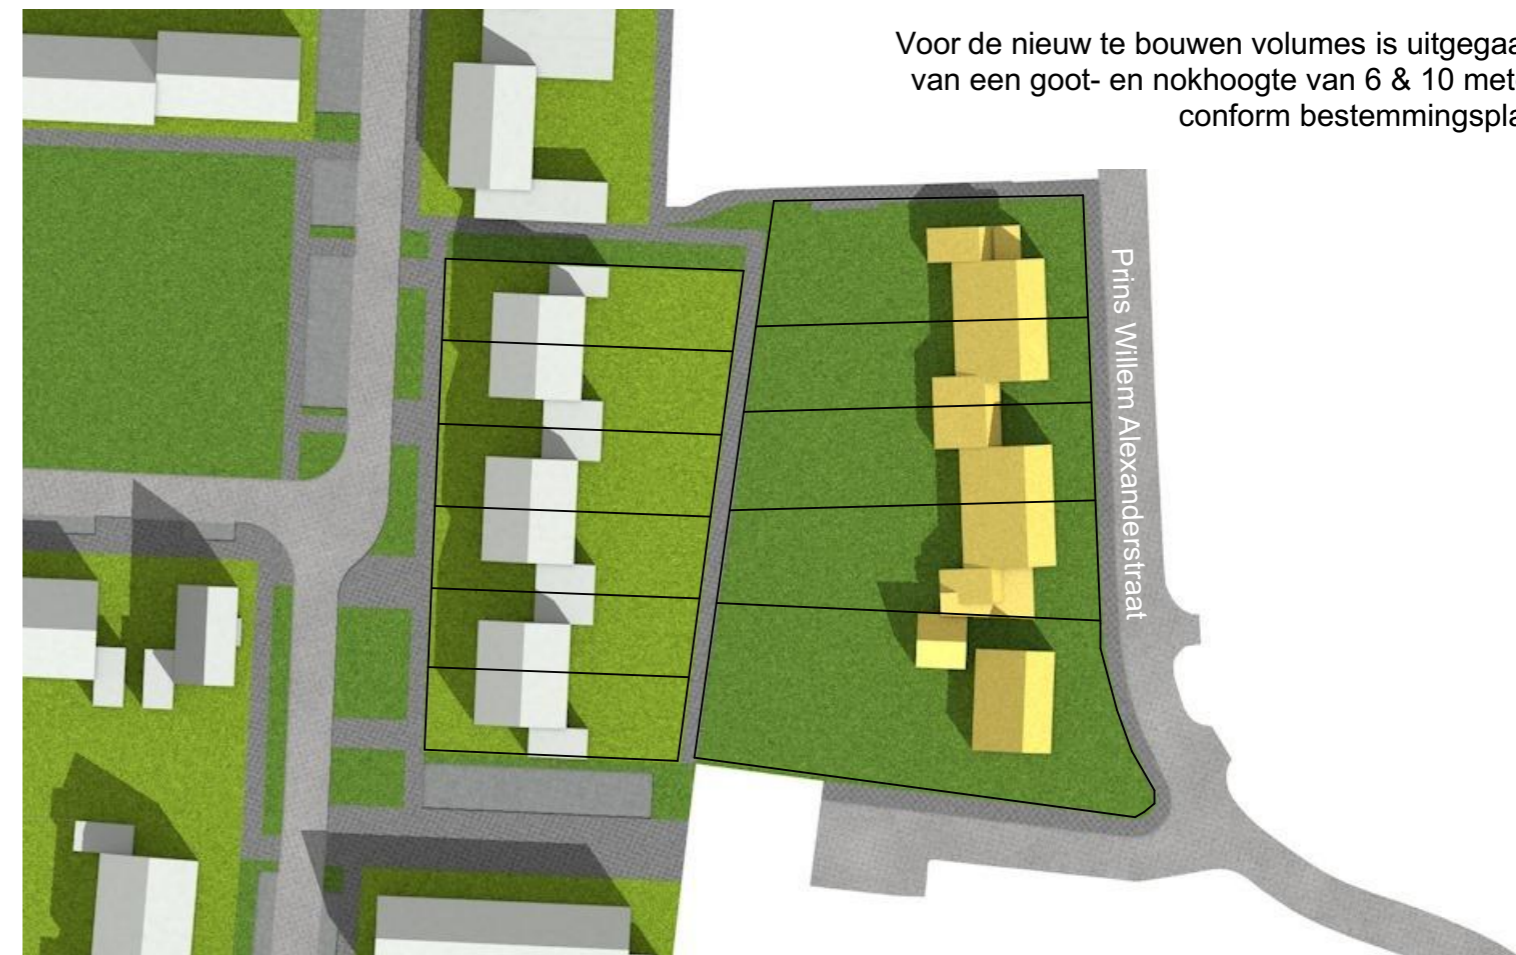

21 September 12:00



21 September 15:00

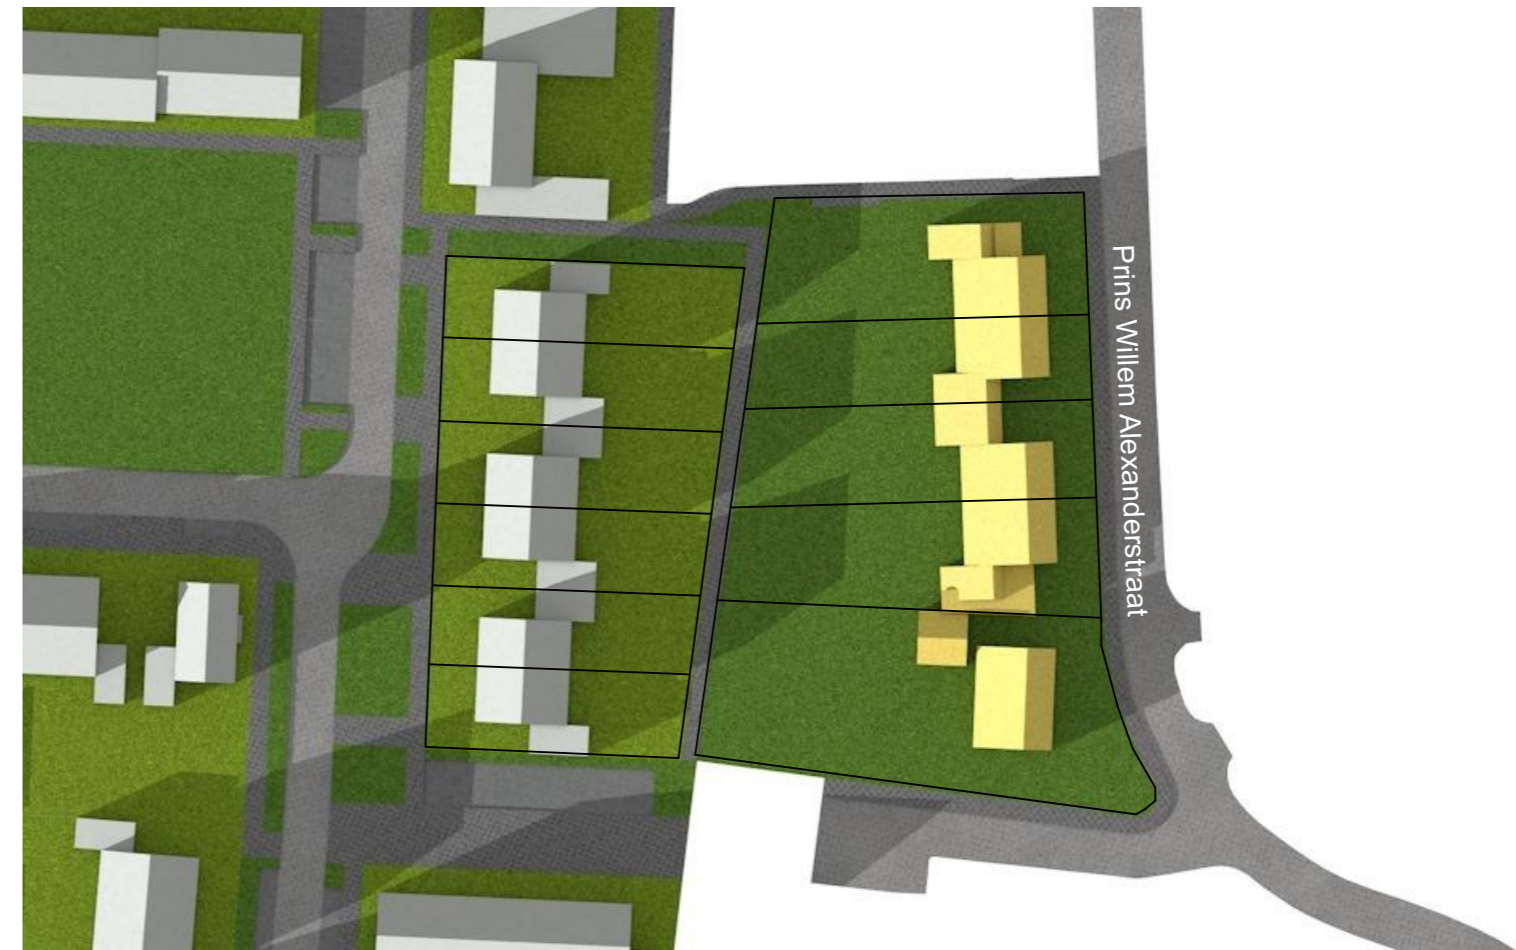


21 September 18:00

Projectnummer / Project 14573, Stedenbouwkundige studie te Hedel Datum 11-03-2019  
Onderdeel Zonnestudie Prins Willem Alexanderstraat 13 t/m 21 Gewijzigd  
Opdrachtgever van Wanrooij Projectontwikkeling


Type 21 September  
Getekend AvG  
Schaal nvt

**QUADRANT**  
architecten  
Zevenbergen tel 0168 32 82 55 www.Qarch.nl


Voor de nieuw te bouwen volumes is uitgegaan van een goot- en nokhoogte van 6 & 10 meter conform bestemmingsplan

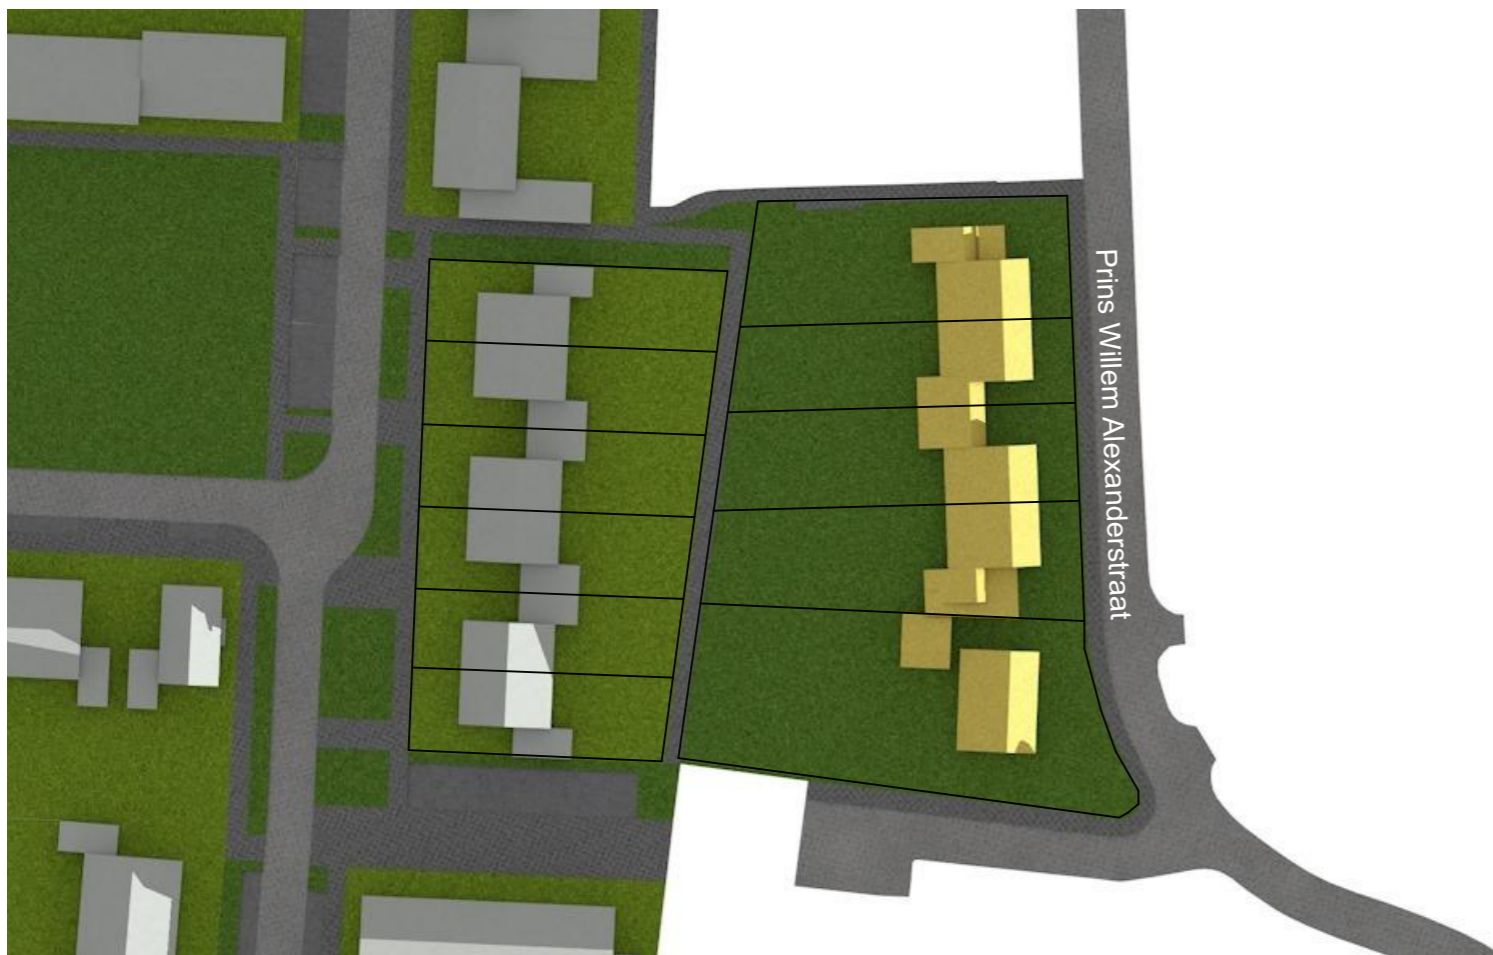

21 December 09:00

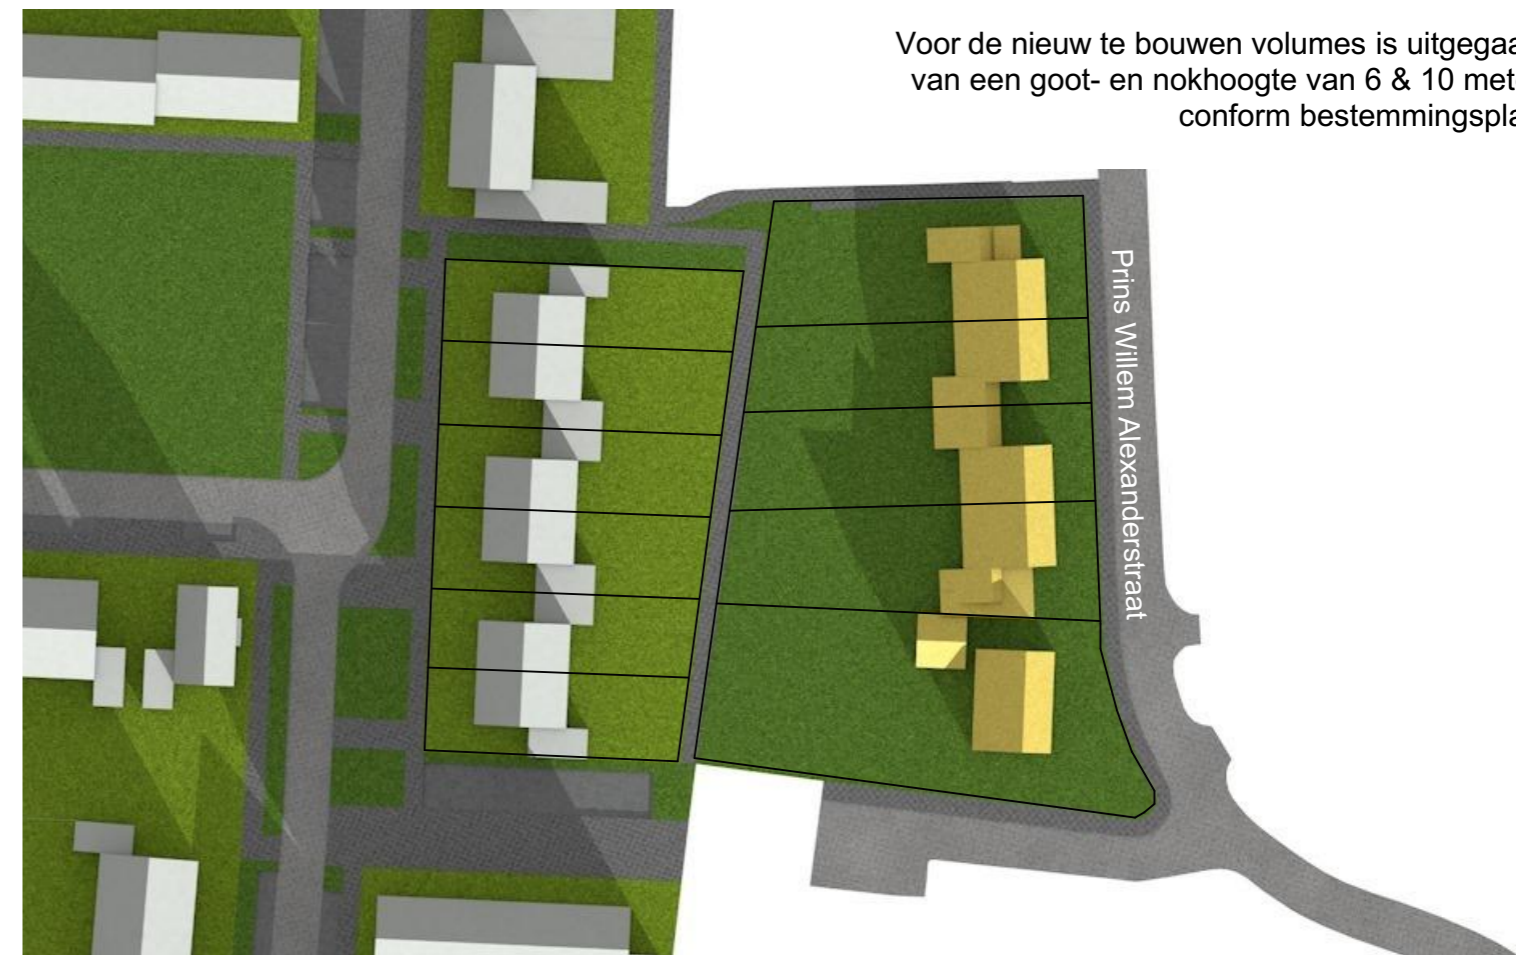

21 December 12:00

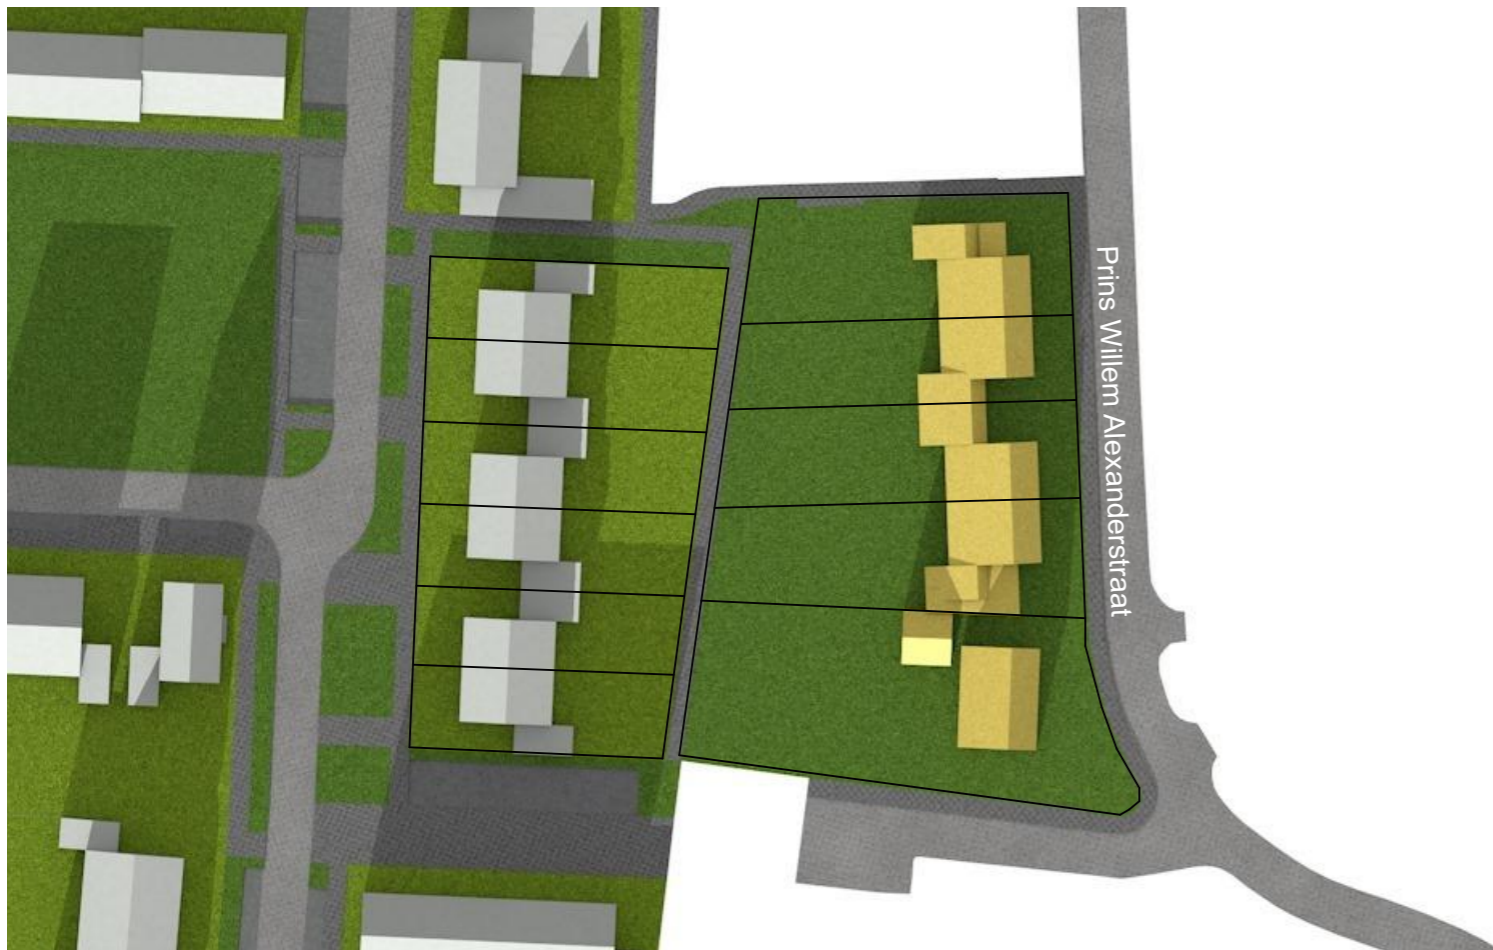

21 December 15:00



21 December 18:00

Projectnummer / Project 14573, Stedenbouwkundige studie te Hedel Datum 11-03-2019  
Onderdeel Zonnestudie Prins Willem Alexanderstraat 13 t/m 21 Gewijzigd  
Opdrachtgever van Wanrooij Projectontwikkeling

Type 21 December  
Getekend AvG  
Schaal nvt

**QUADRANT**  
architecten  
Zevenbergen tel 0168 32 82 55 www.Qarch.nl