




Principe dwarsprofiel DP01
Schaal 1:100

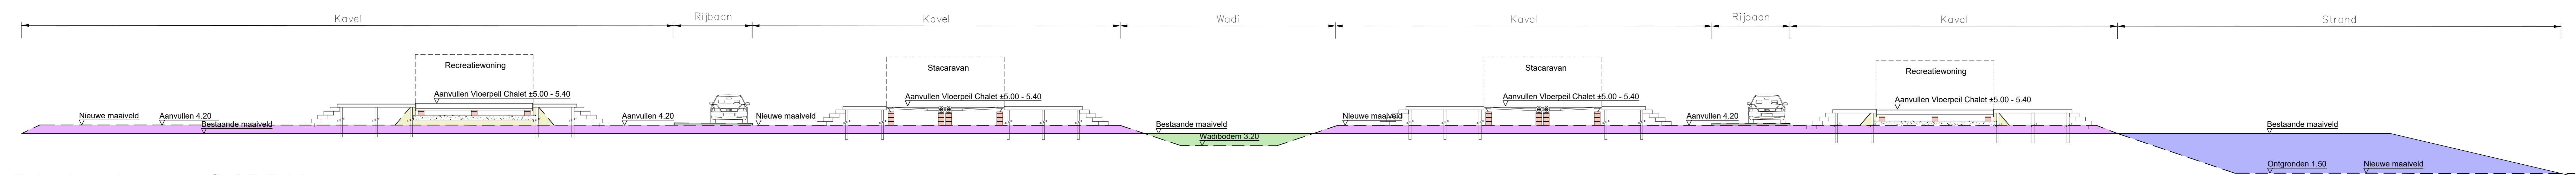

Principe dwarsprofiel DP02
Schaal 1:100

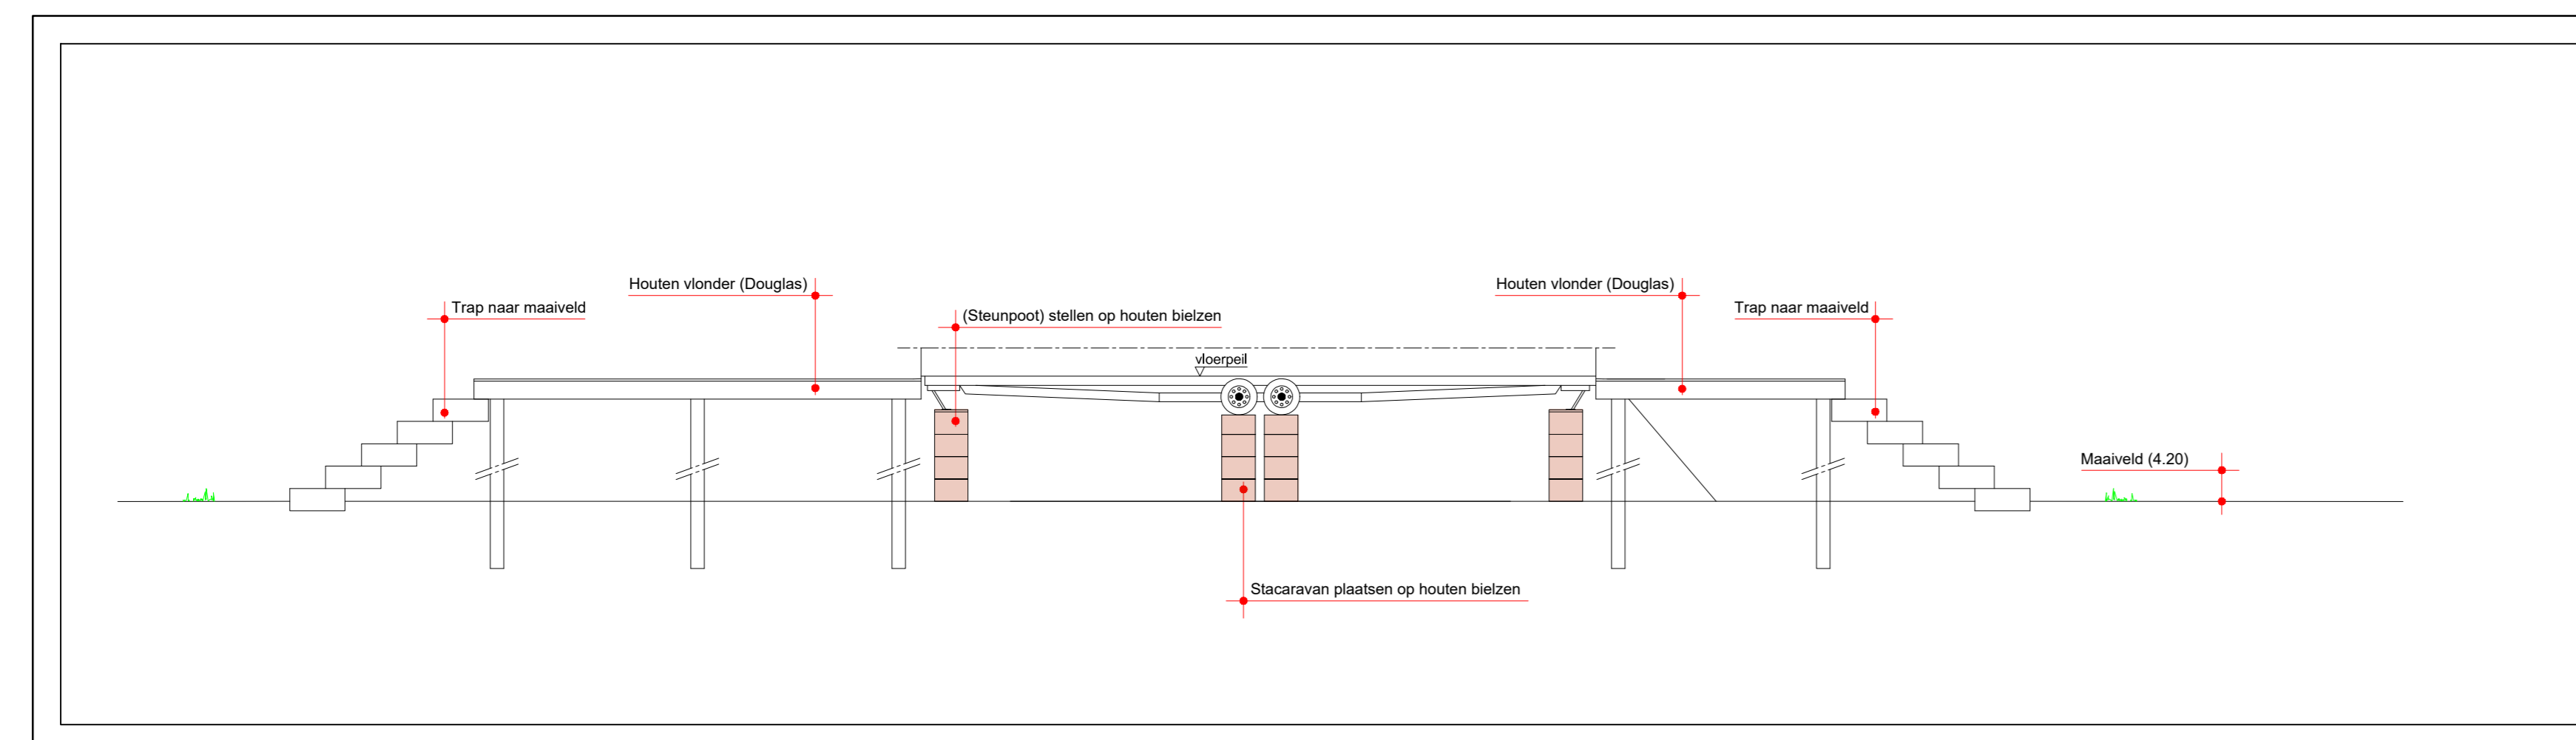

Principe standplaats Stacaravan
Schaal 1:50

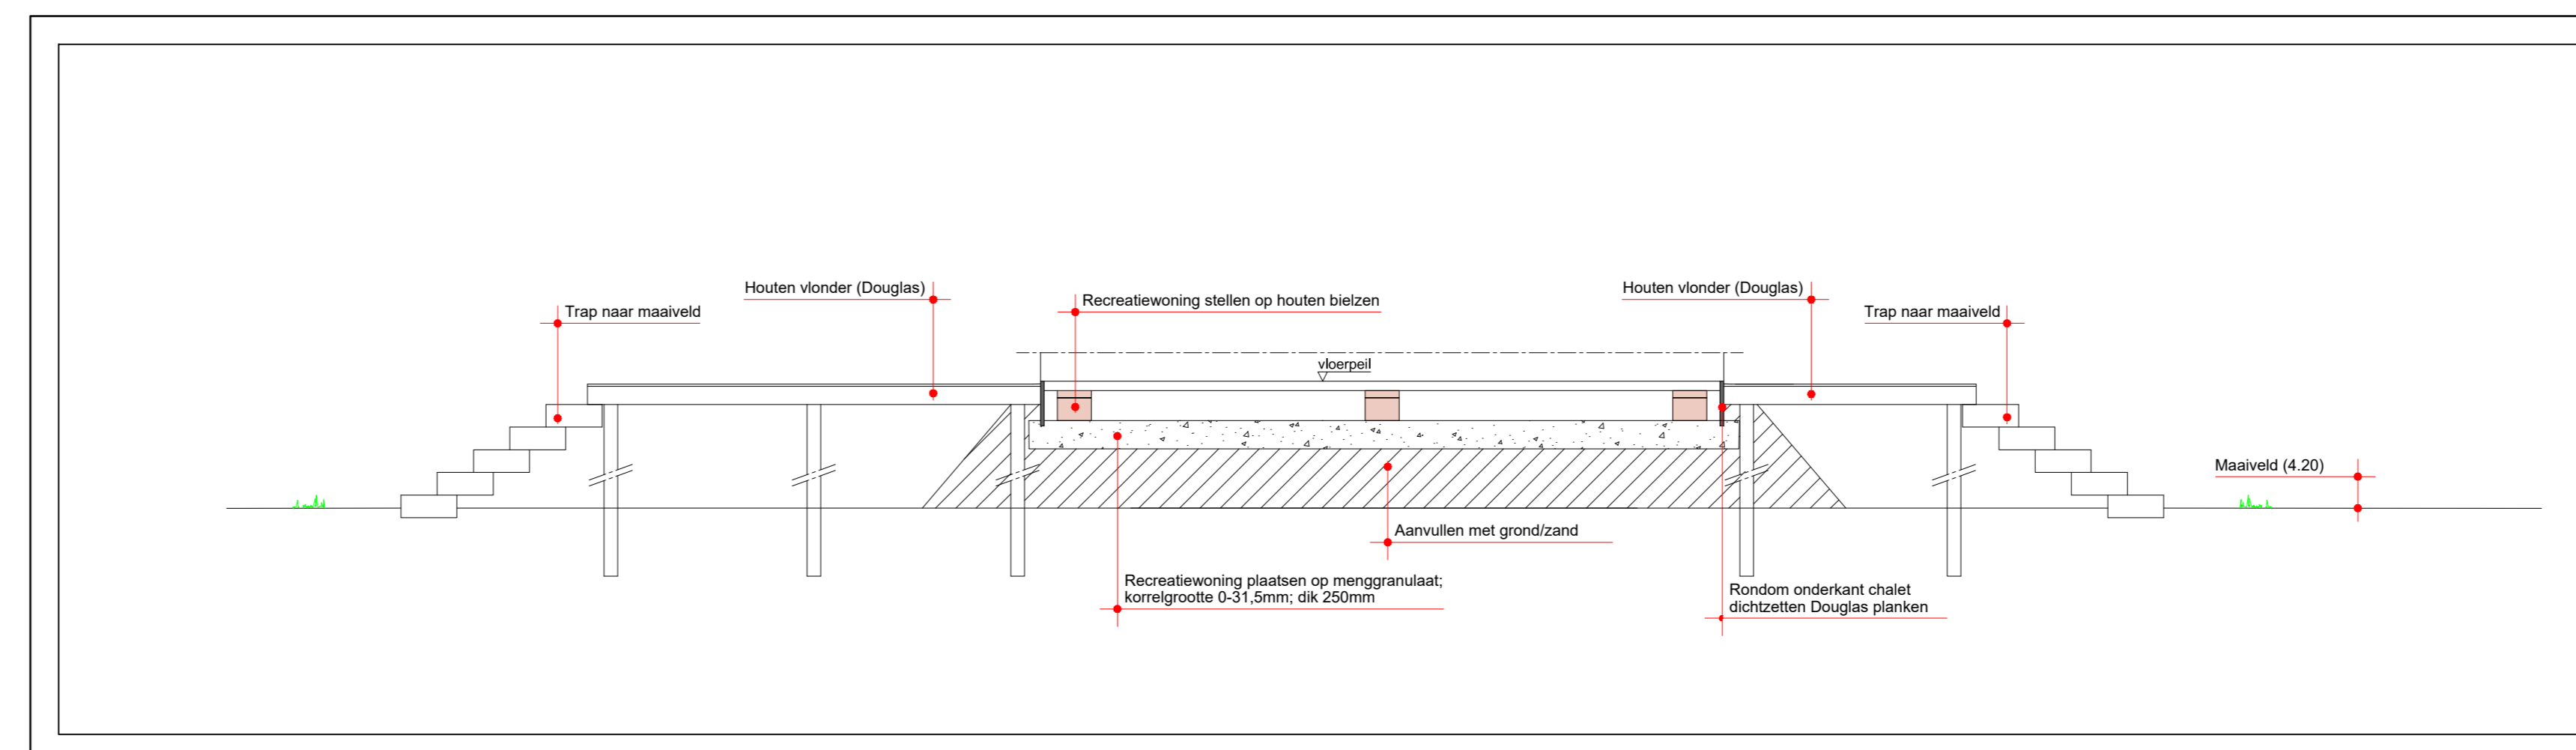

Principe standplaats Recreatiewoning
Schaal 1:50

Concept

0 1m 2m 3m 4m 5m

Opdrachtgever Resort aan de Maas Exploitatie B.V.		Status Concept	
Project Resort aan de Maas		Tekeningnummer OG001	
Onderdeel Dwarsprofielen Ontgroning		Versie V0.2	
Schaal 1:100	Formaat A1+	Datum 20-11-2019	Getekend BvdW
		Programmeren PJA/ADW	
P18.A016 - OG001_V0.2			