


Bijlage 1 bij Regels Voorwaardelijke verplichting geluidschermen

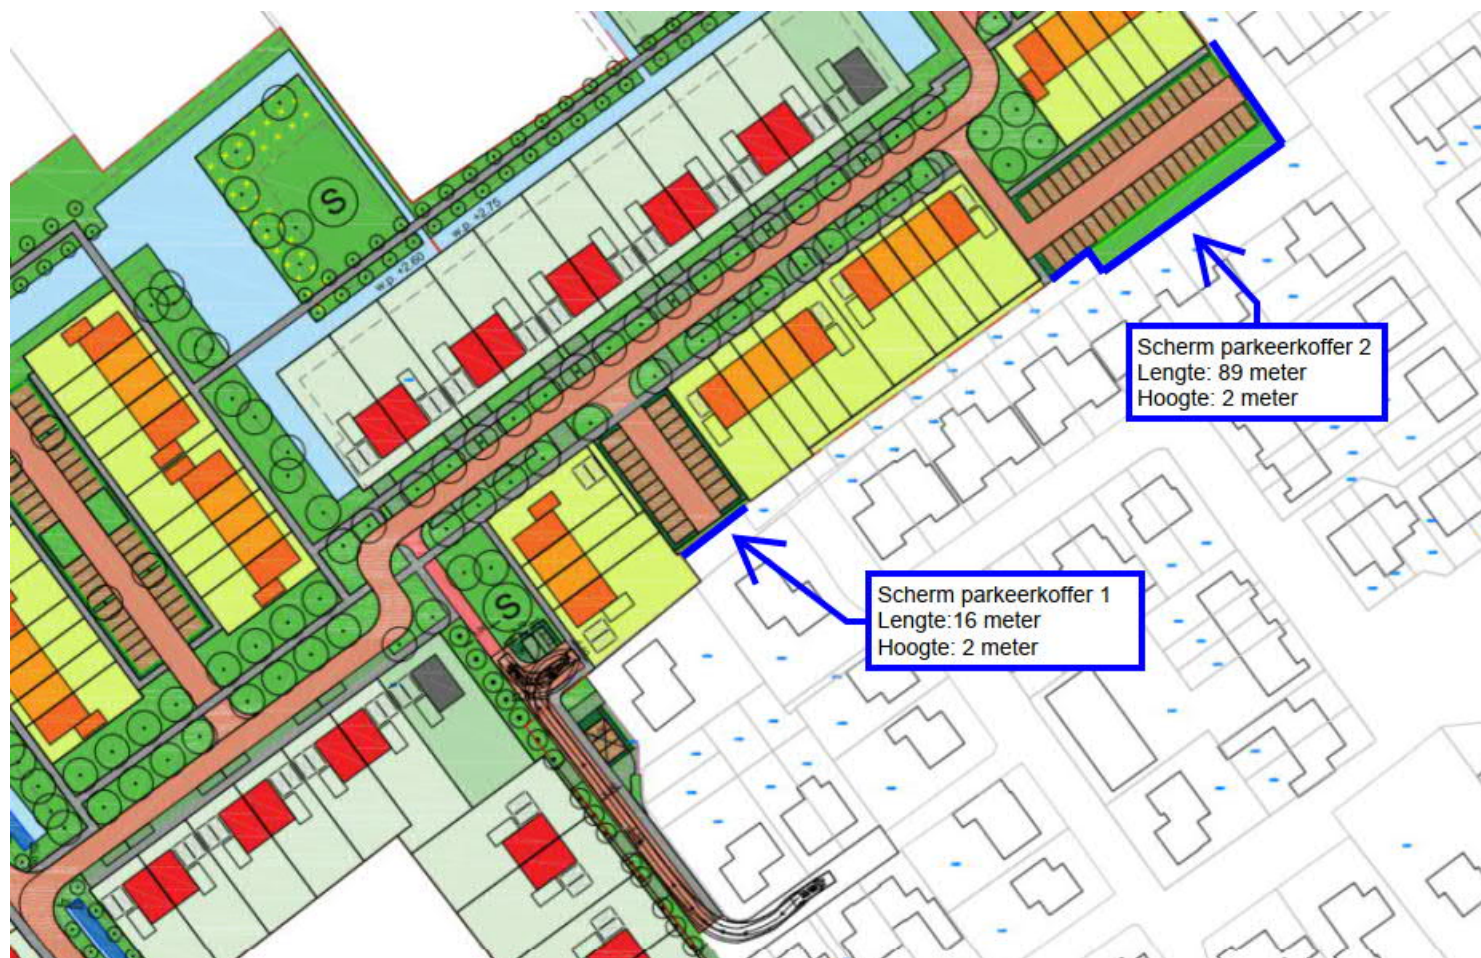

Ter plaatse van de blauwe lijnen, dient op grond van artikel 4.3 een geluidscherm (kokowall) geplaatst te worden conform de aangegeven afmetingen