


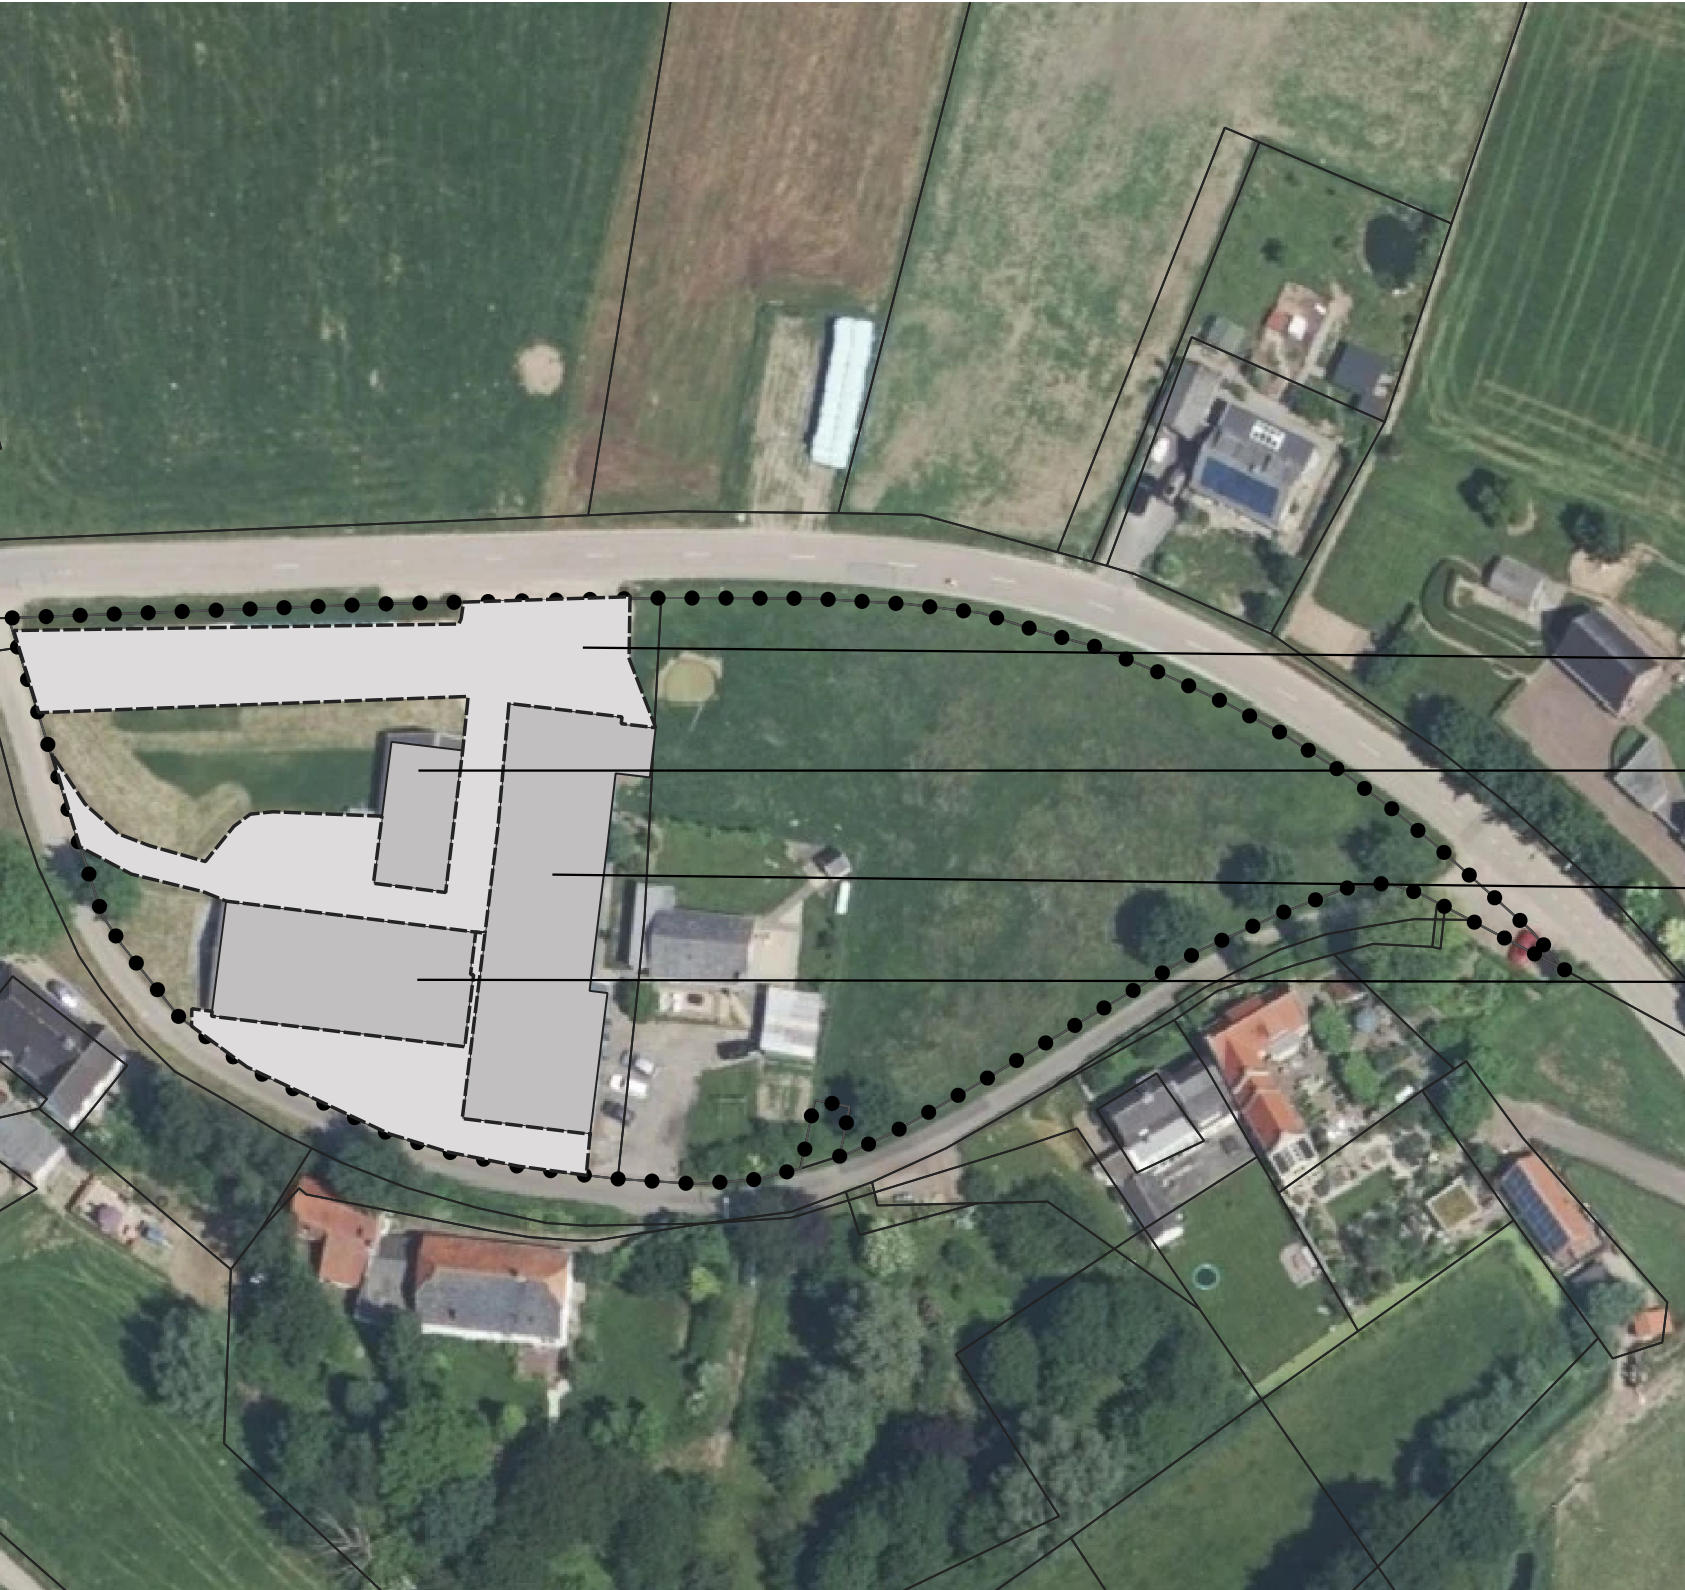

Kuilvoerplaten en erfverharding  
(te verwijderen)

Bedrijfsbebouwing 130 m<sup>2</sup>  
(te verwijderen)

Bedrijfsbebouwing 642 m<sup>2</sup>  
(te verwijderen)

Bedrijfsbebouwing 371 m<sup>2</sup>  
(te verwijderen)



0 10 20 m