


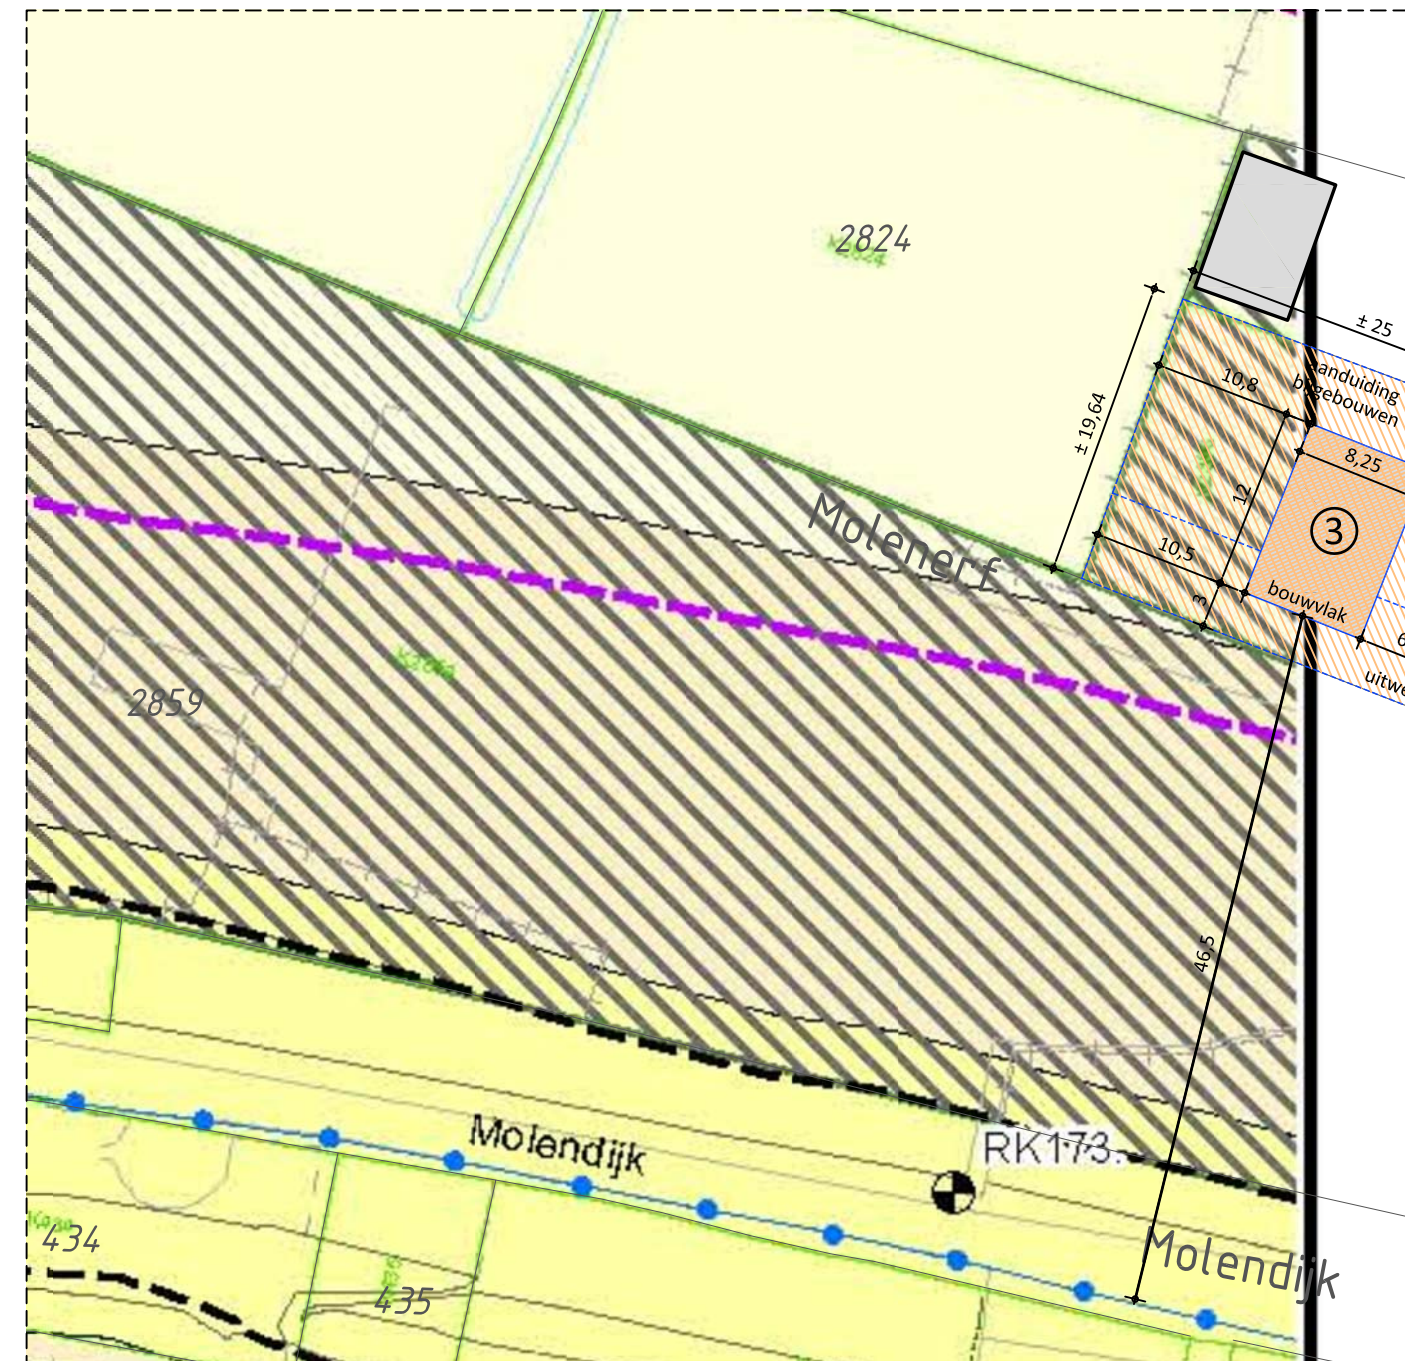

situatie nieuw schaal 1:1000



situatie nieuw 1:500

Legenda

- Dijkpalen
- Referentielijn Primaire Kering
- Teenlijn
- Bouwgrans
- Leggervlak

- Waterstaatswerk
- Beschermingszone
- Buitenbeschermingszone
- Stortsteen
- Harde Bekleding

- Duiker
- Wandconstructie
- Coupure
- Gemaal / Sluis
- Drainages
- Keringverbeteringsconstructie

- Afsluiter Leidingen
- Hoo fdgebouw
- Bijgebouw
- Bijgebouw vanaf 76m2
- Kadastraal perceel

DR011 +0.90M

Dwarsprofiel-locatie

**Waterschap
Rivierenland**

Legger : Rossum - Kromme Nol

Onderdeel : Situatie Legger		
Dijkpaal traject : RK	Aantal bld : 073	Bladnr : 049
Formaat : A3	Schaal : 1 : 1000	Status : Vastgesteld
Opnamedatum : -	Gefekend : T-GDM	Datum : 2016
Bestuifnr : 201606331/RK	Tekeningnr : RK049	

NIEUWE SITUATIE

MAATVOERING IN HET WERK TE CONTROLEREN

van ROOIJ
BOUWONTWERP
& ADVIESBURO


realiseren woning
Molenerf te Ammerzoden

datum 17-02-2022

Hoorzik 10a 5331 KK Kerkdriel T.06-55931847 info@vanrooijbouwontwerp.nl

1564
WS N-02

schaal -

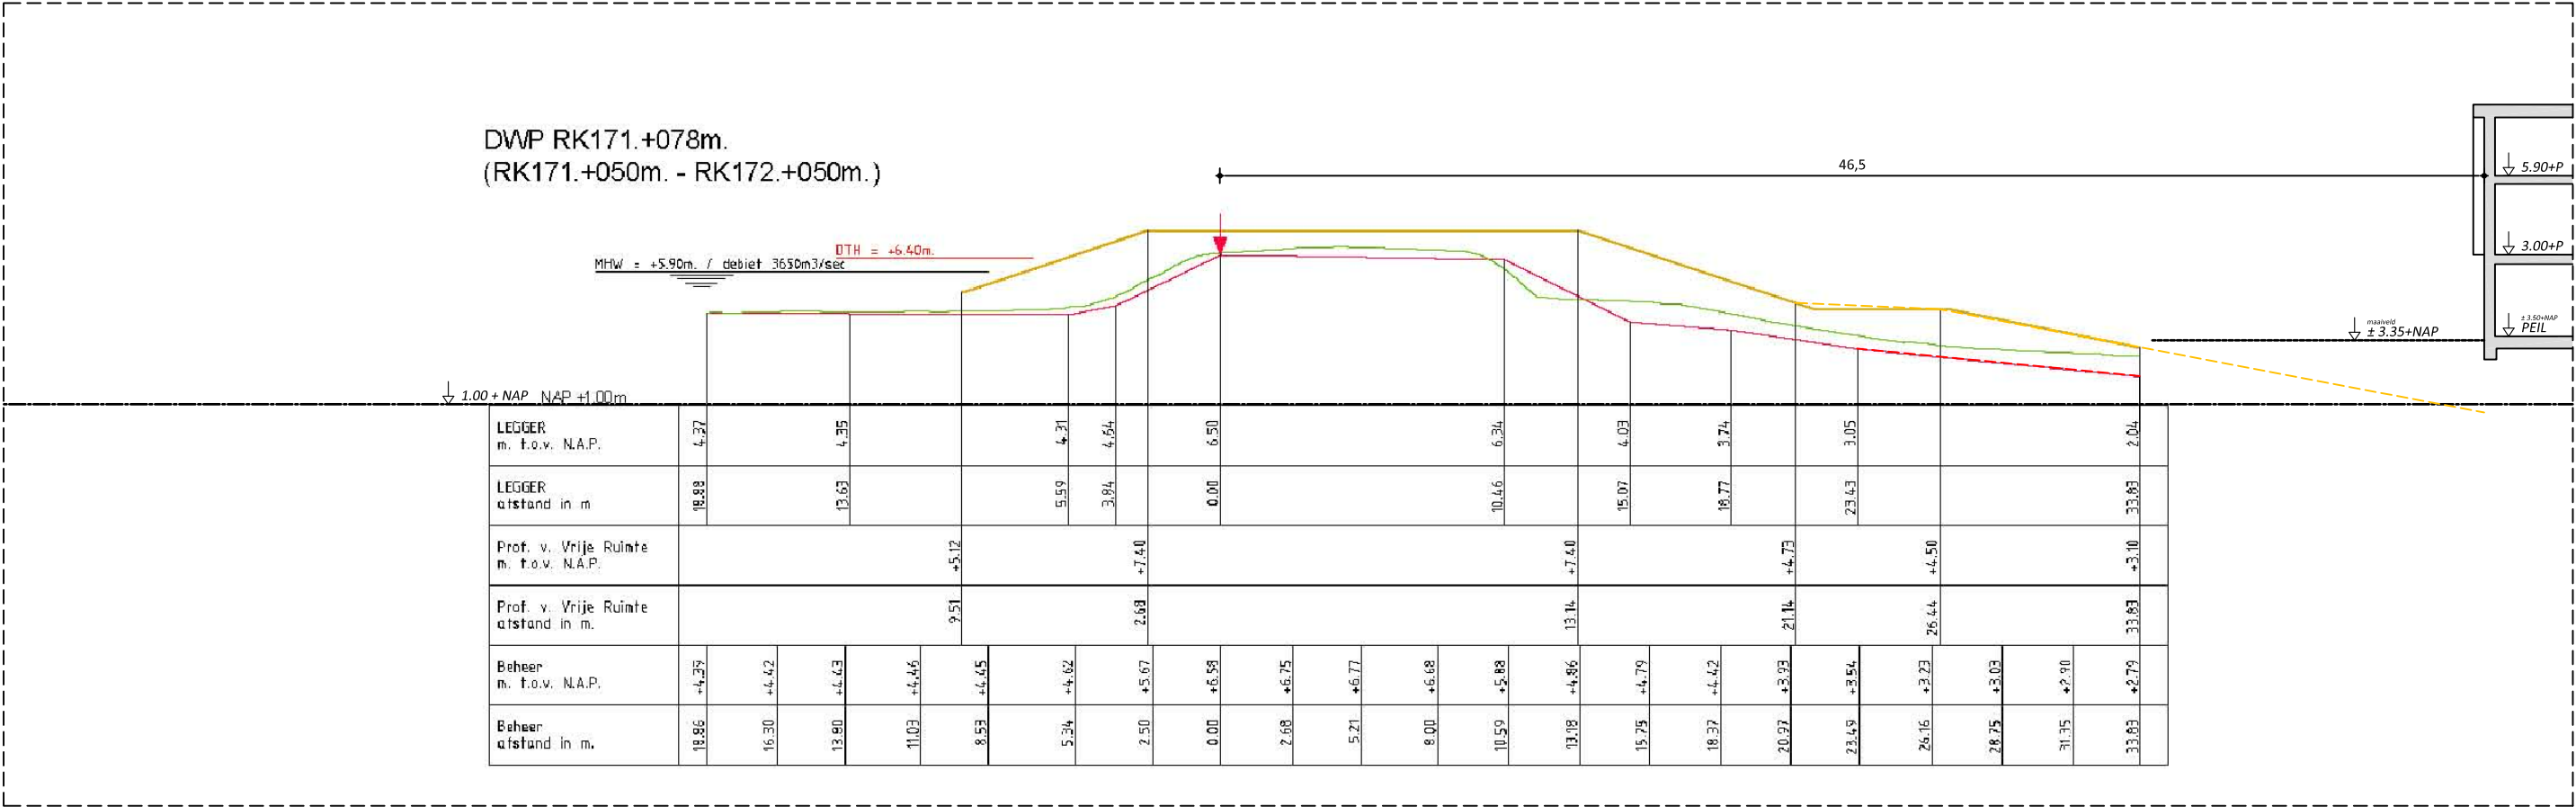

situatie nieuw schaal 1:250

LEGENDA

- Leggerprofiel.
- Profiel van Vrije Ruimte.
- Beheerprofiel.
- ↓ Referentielijn leggerprofiel.



Waterschap
Rivierenland

Legger: **Rossum - Kromme Nol (RK000. - RK251.)**

Onderdeel: Dwaarsprofielen Legger

Dijkpaal traject: RK	Met 066	Bladen	Bladnr: 048
Formaat: A3	Schaal: 1:250	Status: Vastgesteld	
Opnamedatum: 2011 - AHN2	Getekend: T-GDM	Datum: 2016	
Behoort bij: Besluit 201606331/RK			

NIEUWE SITUATIE

MAATVOERING IN HET WERK TE CONTROLEREN




realiseren woning
Molenerf te Ammerzoden

1564
WS N-03

datum 17-02-2022

schaal 1:250

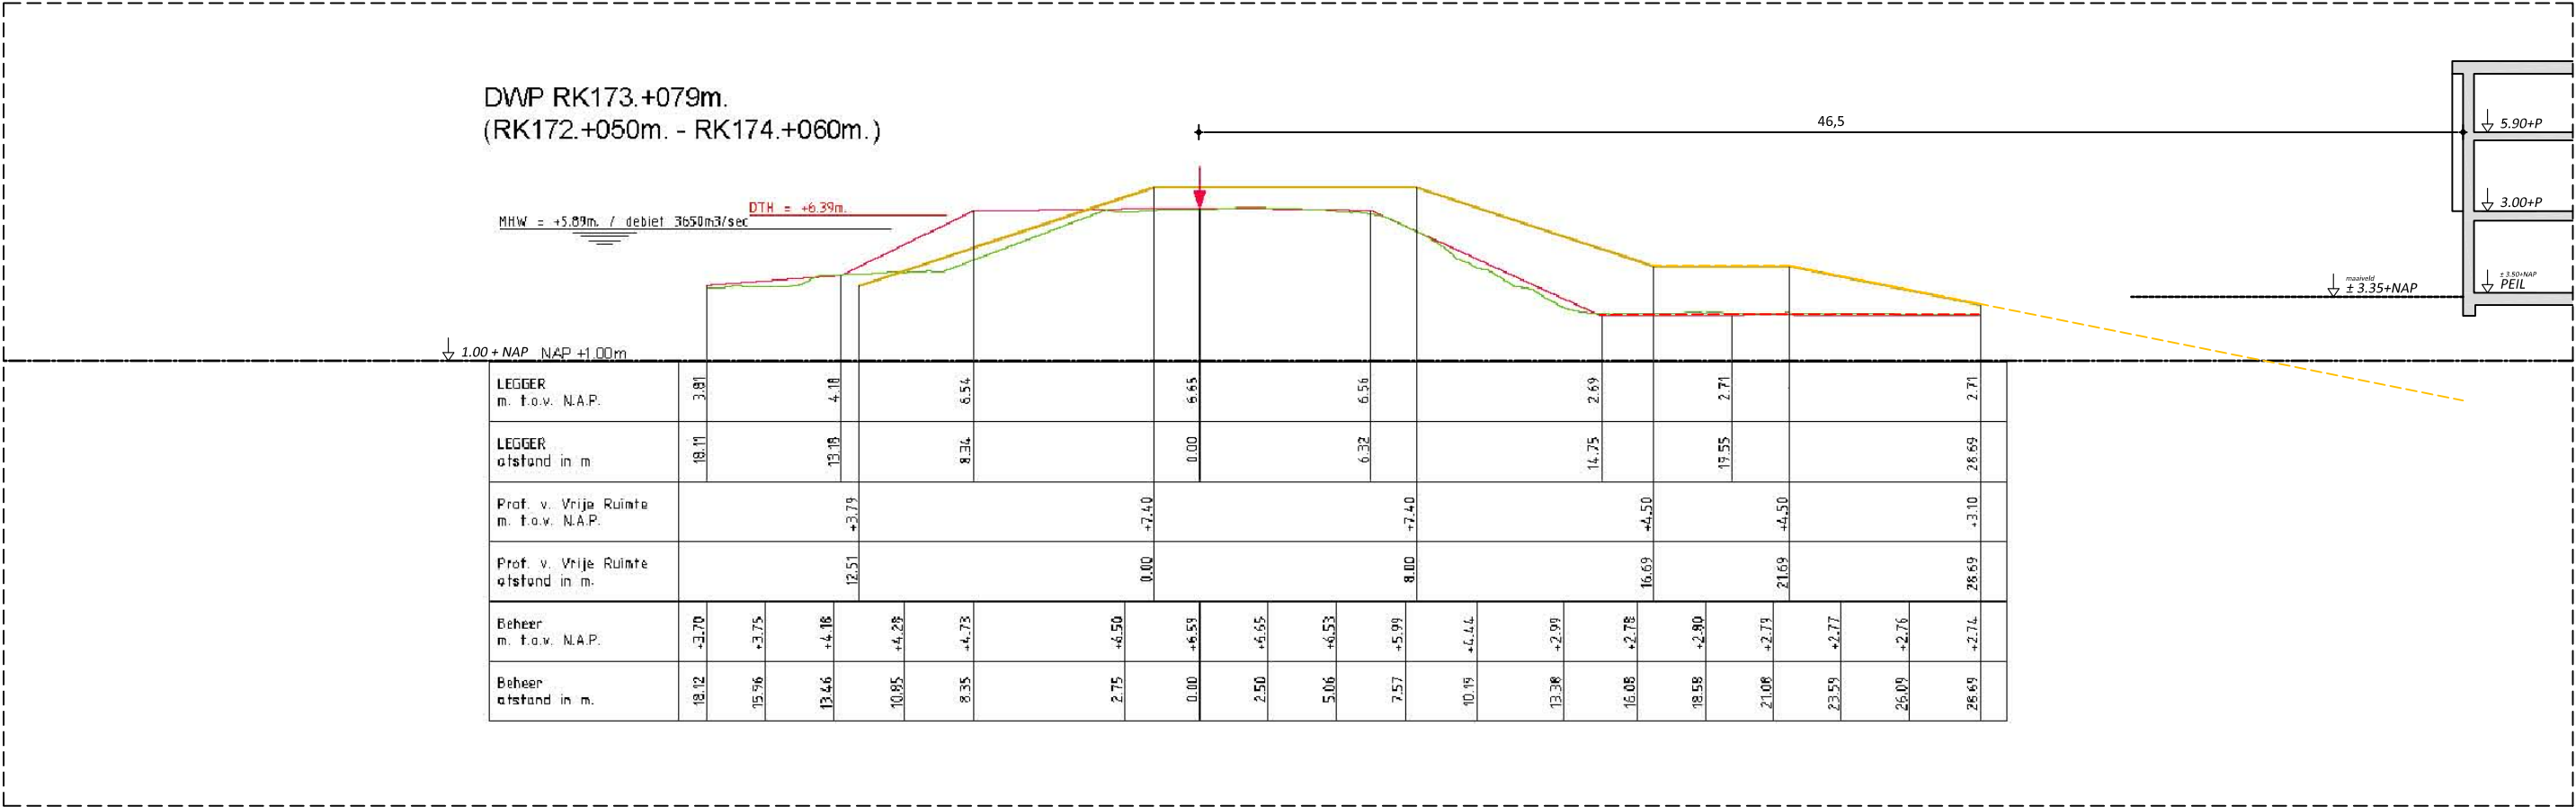

situatie nieuw schaal 1:250

LEGENDA

— Leggerprofiel. ↓ Referentielijn leggerprofiel.

— Profiel van Vrije Ruimte.

— Beheerprofiel.



Waterschap
Rivierenland

Legger: **Rossum - Kromme Nol (RK000. - RK251.)**

Onderdeel: Dwaarsprofielen Legger

Dijkpaal traject: RK	Met 066	Bladen	Bladnr: 048
Formaat: A3	Schaal: 1:250	Status: Vastgesteld	
Opnamedatum: 2011 - AHN2	Getekend: T-GDM	Datum: 2016	
Behoort bij: Besluit 201606331/RK			

NIEUWE SITUATIE

MAATVOERING IN HET WERK TE CONTROLEREN



realiseren woning
Molenerf te Ammerzoden

datum 17-02-2022

1564
WS N-04

schaal 1:250