




Legenda:



Kniphaag laag tot 0.80m hoog
Fagus sylvatica - Gewone Beuk
Breedte tot ca. 1.00m á 6 planten per m¹
Leverantiemaat: 60-80 wortelgoed.

Lengte:2m¹,
100%
Totaal: 15 stuks

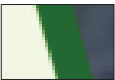

Kniphaag hoog tot 1.80m
Fagus sylvatica - Gewone Beuk
Breedte tot ca. 1.00m á 6 planten per m¹.
Leverantiemaat: 150-175 wortelgoed.

Lengte: 63m¹,
100%
Totaal: 380 stuks



Boom (indicatieve inrichting)

Beheerinstructies:

Kniphaag: De kniphaag dient maximaal twee maal per jaar geschoren te worden, de eerste keer dient gedaan te zijn vóór de langste dag (21 juni) en de tweede knipbeurt vindt plaats rond augustus tot midden september.

0	07-02-2023		JJ	→CBJJ←	RVHE	→RORVHE←	RVHE	→LORVHE←
Versie	Datum	Omschrijving	Opsteller	Par.	Verificatie	Par.	Validatie	Par.


WP Kromsteeg (ong.), Kerkdriel

Beplantingsplan

AKC Bouwadviesbureau bv

Fase: Concept
Formaat: A3
Schaal: 1:200

Projectnummer: VKL200
Tekeningnr.: 2023-0231
Doc. nr.: -

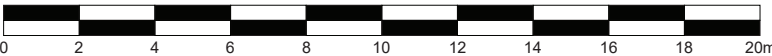

088 - 3366333
info@kragten.nl
www.kragten.nl

kragten