

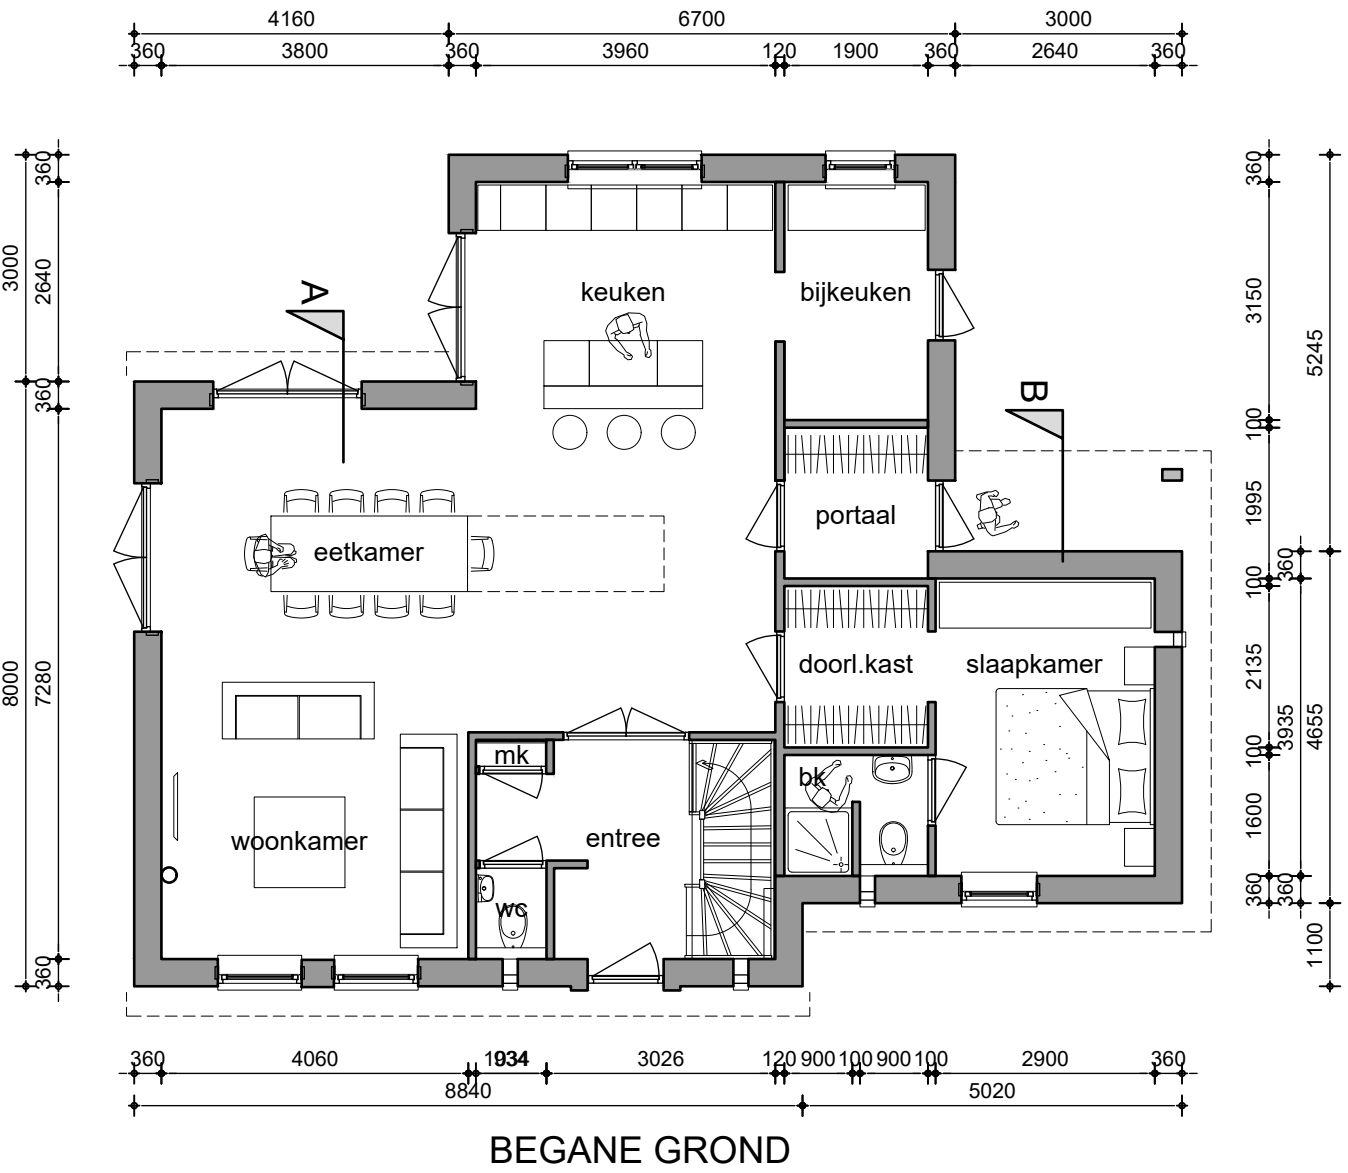
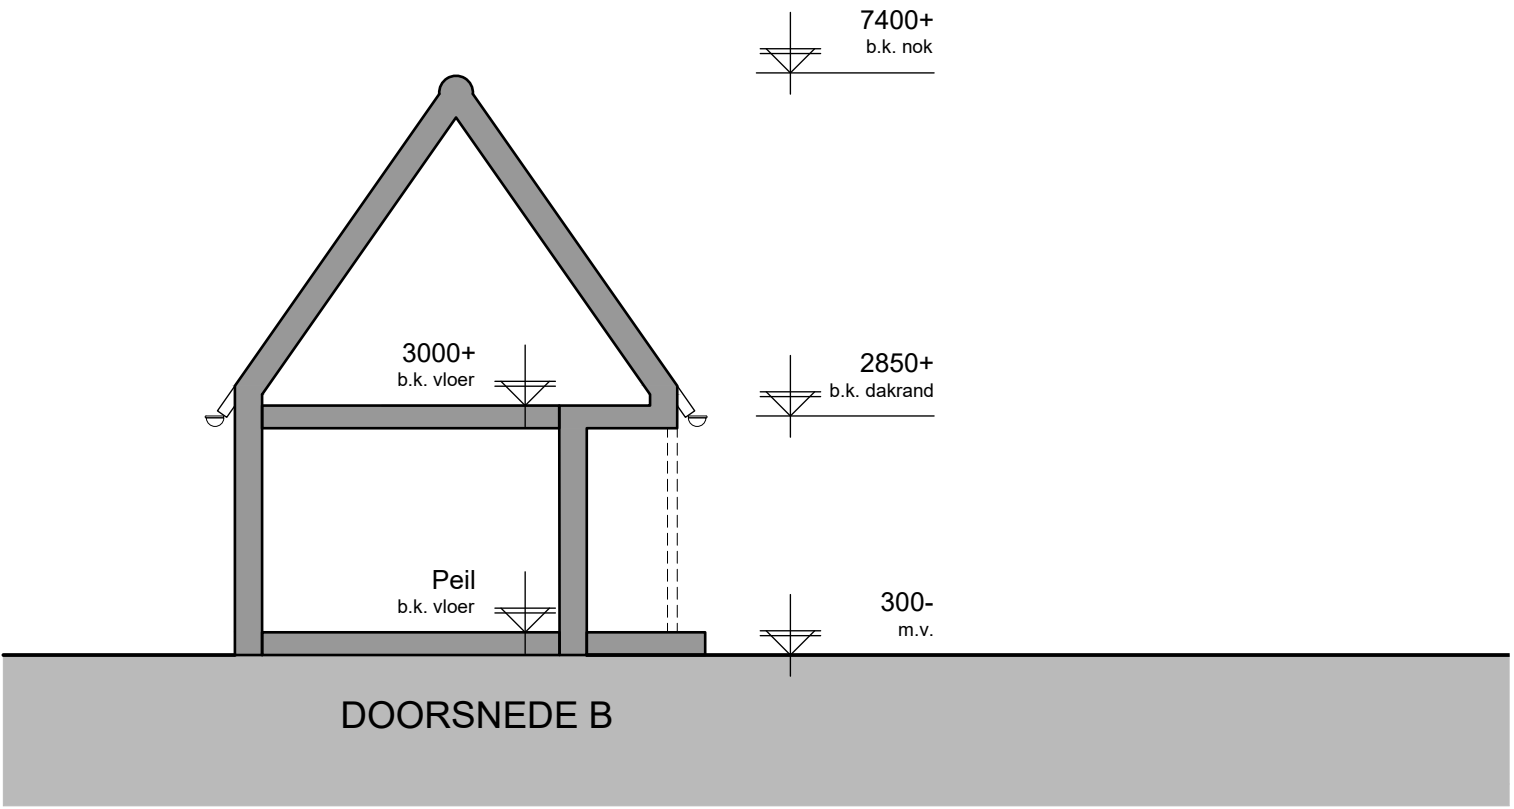
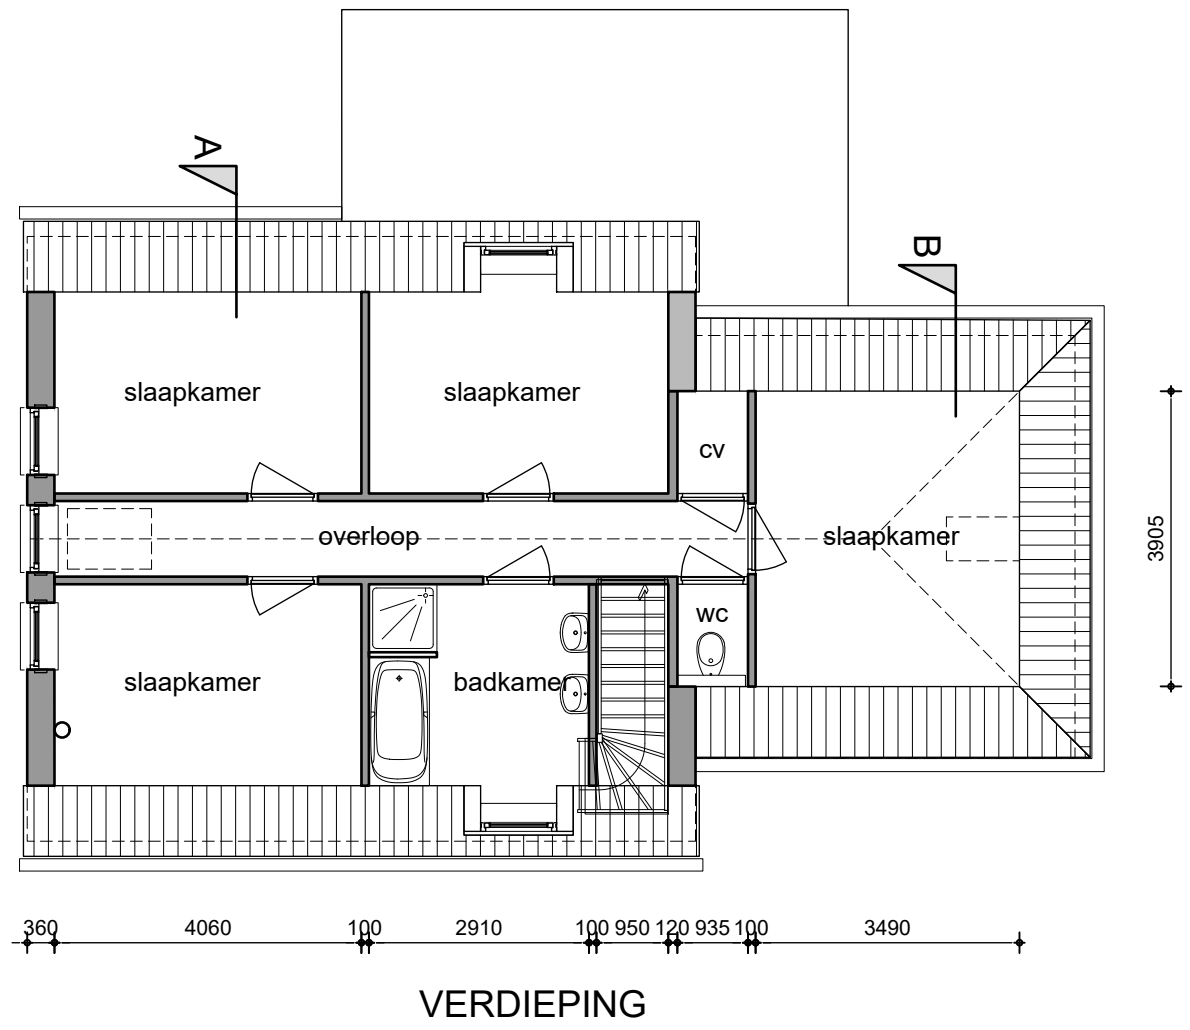
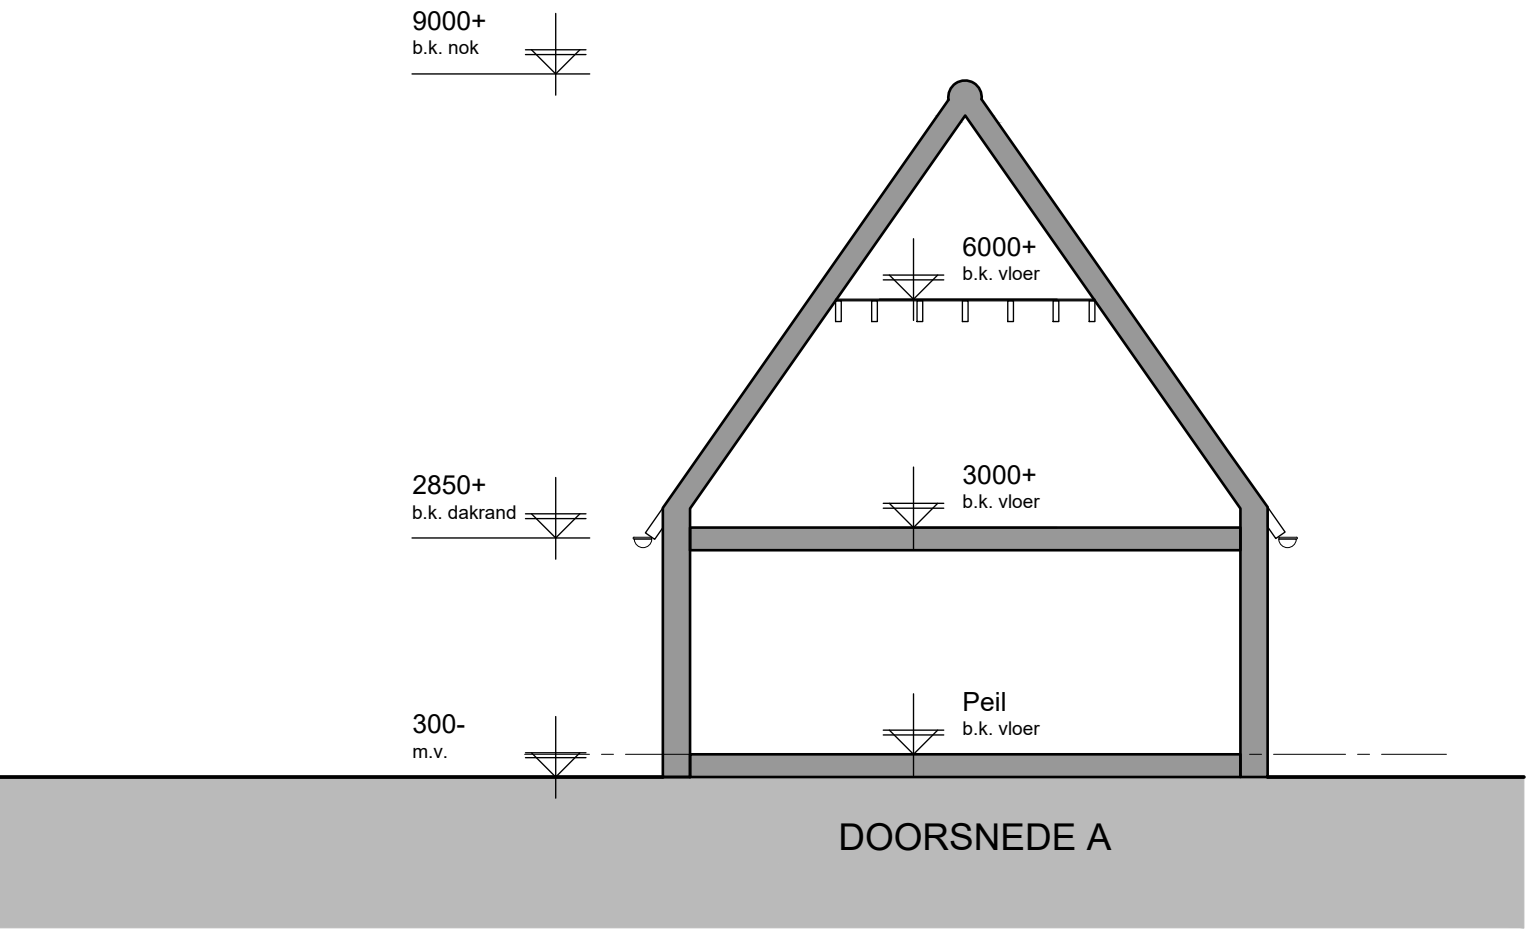


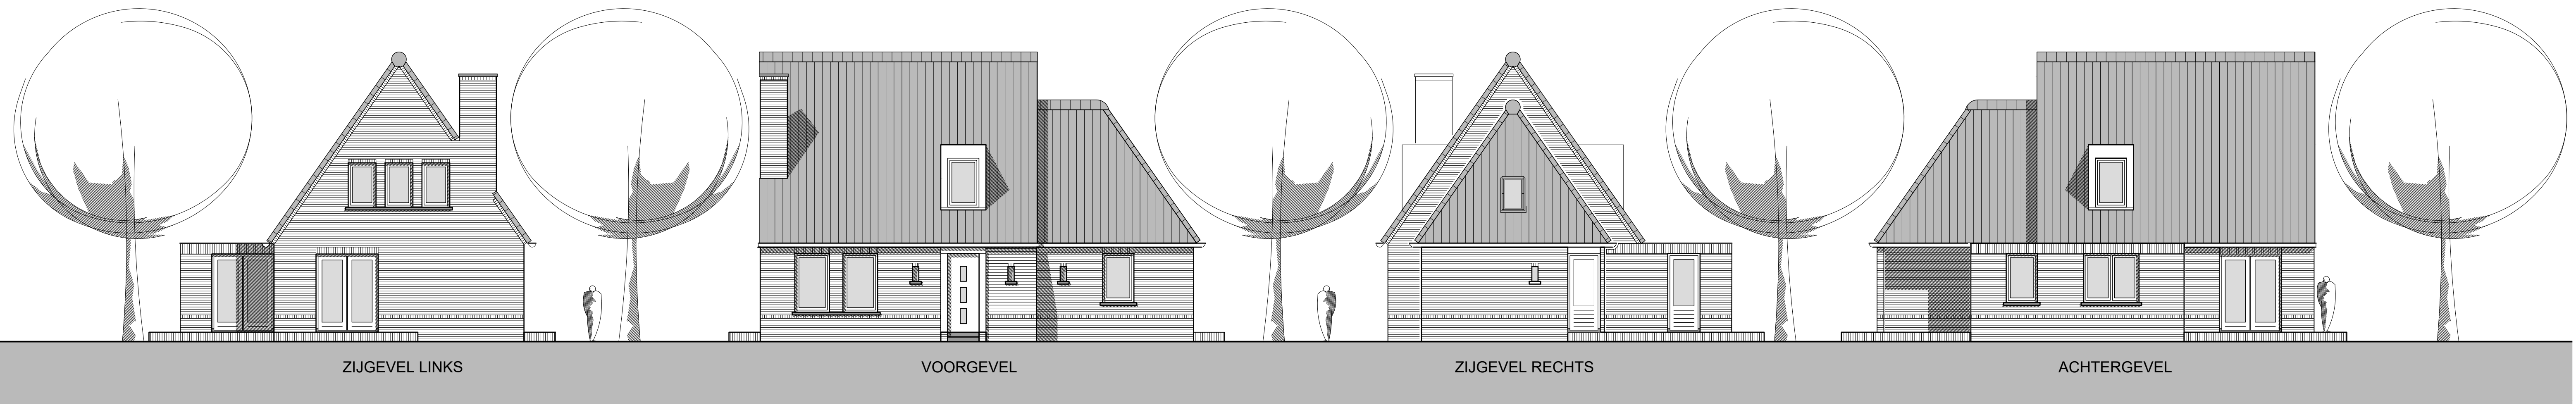

MATERIALEN EN KLEUREN

GEVELS	BAKSTEEN	ROOD
KOZIJNEN	HOUT	WIT
RAMEN	HOUT	DONKERGROEN
DEUREN	HOUT	DONKERGROEN
BOEIBOORD	HOUT	WIT
DAKGOOT	ZINK	NATUREL
DAKBEDEKKING	KERAMISCHE PAN	ZWART GLAZUUR

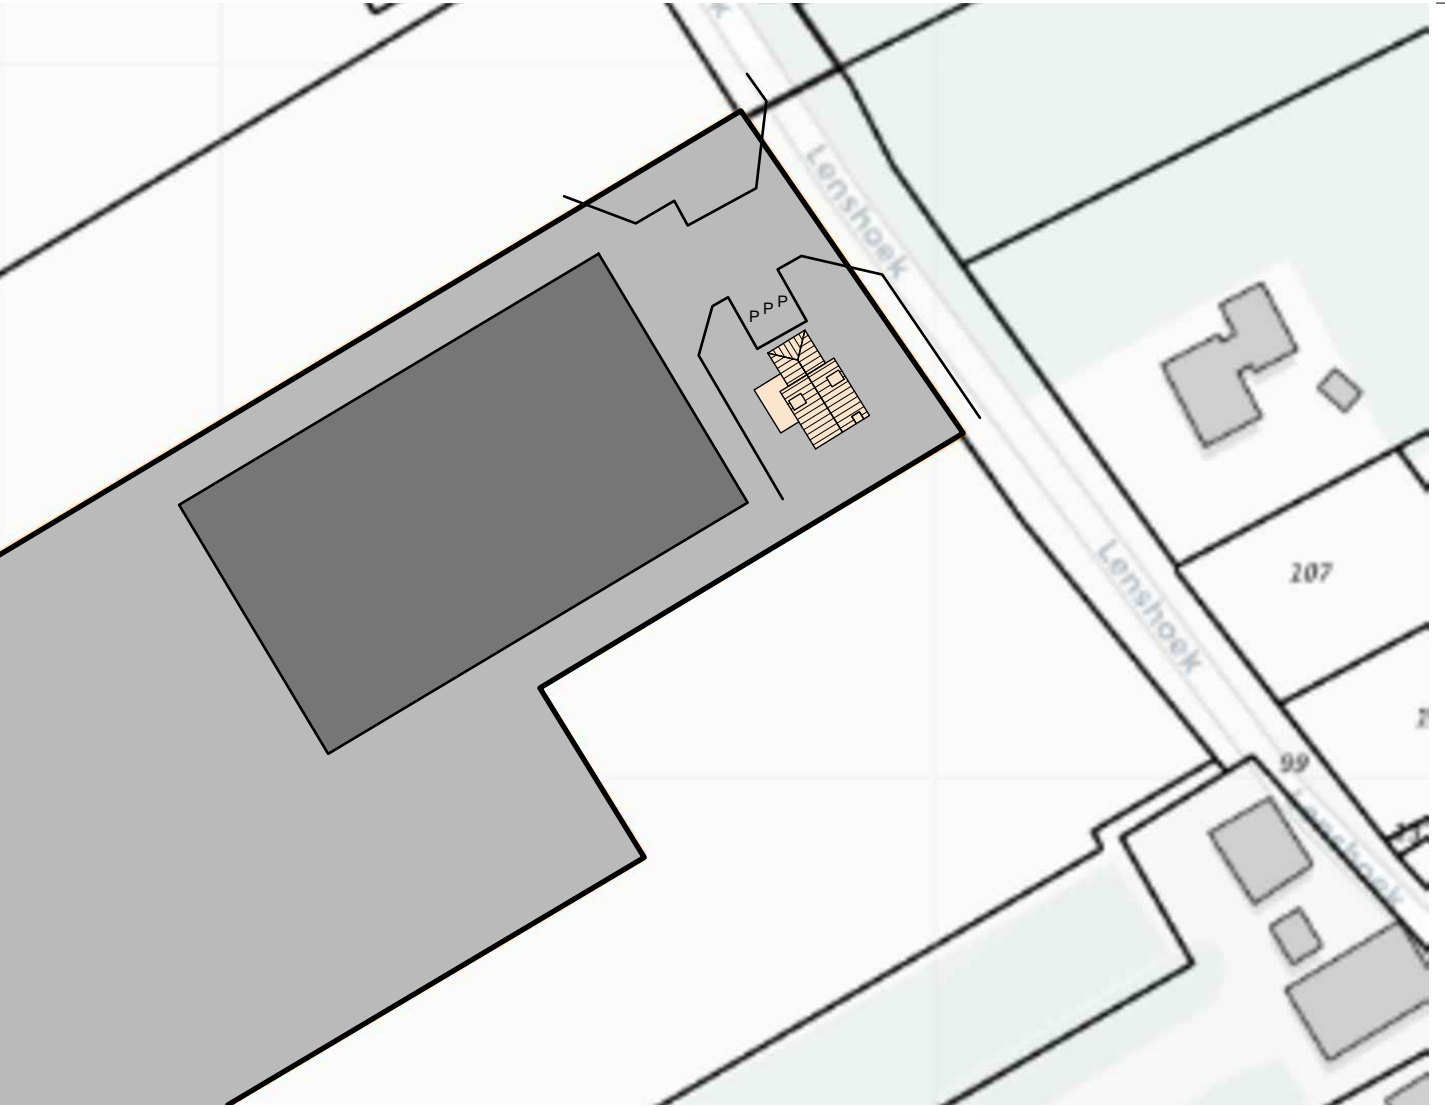

SITUATIE
Ammerzoden
sectie L 33

PROJECT	NIEUWBOUW BEDRIJFSWONING	PROJECTNR.
CLIENT	G. BRUYGOM	2008
ADRES	LENSHOEK 19 WELLSEIND	

FASE	SCHETSONTWERP	BLAD	2008-SO2/2
ONDERDEEL	PLATTEGRONDEN, GEVELS, DOORSNEDE	DATUM	2-6-2020
SCHAAL	1:100 / 1:1000	REVISIE	

	KNOOP	A
	ARCHITECT	B
		C